


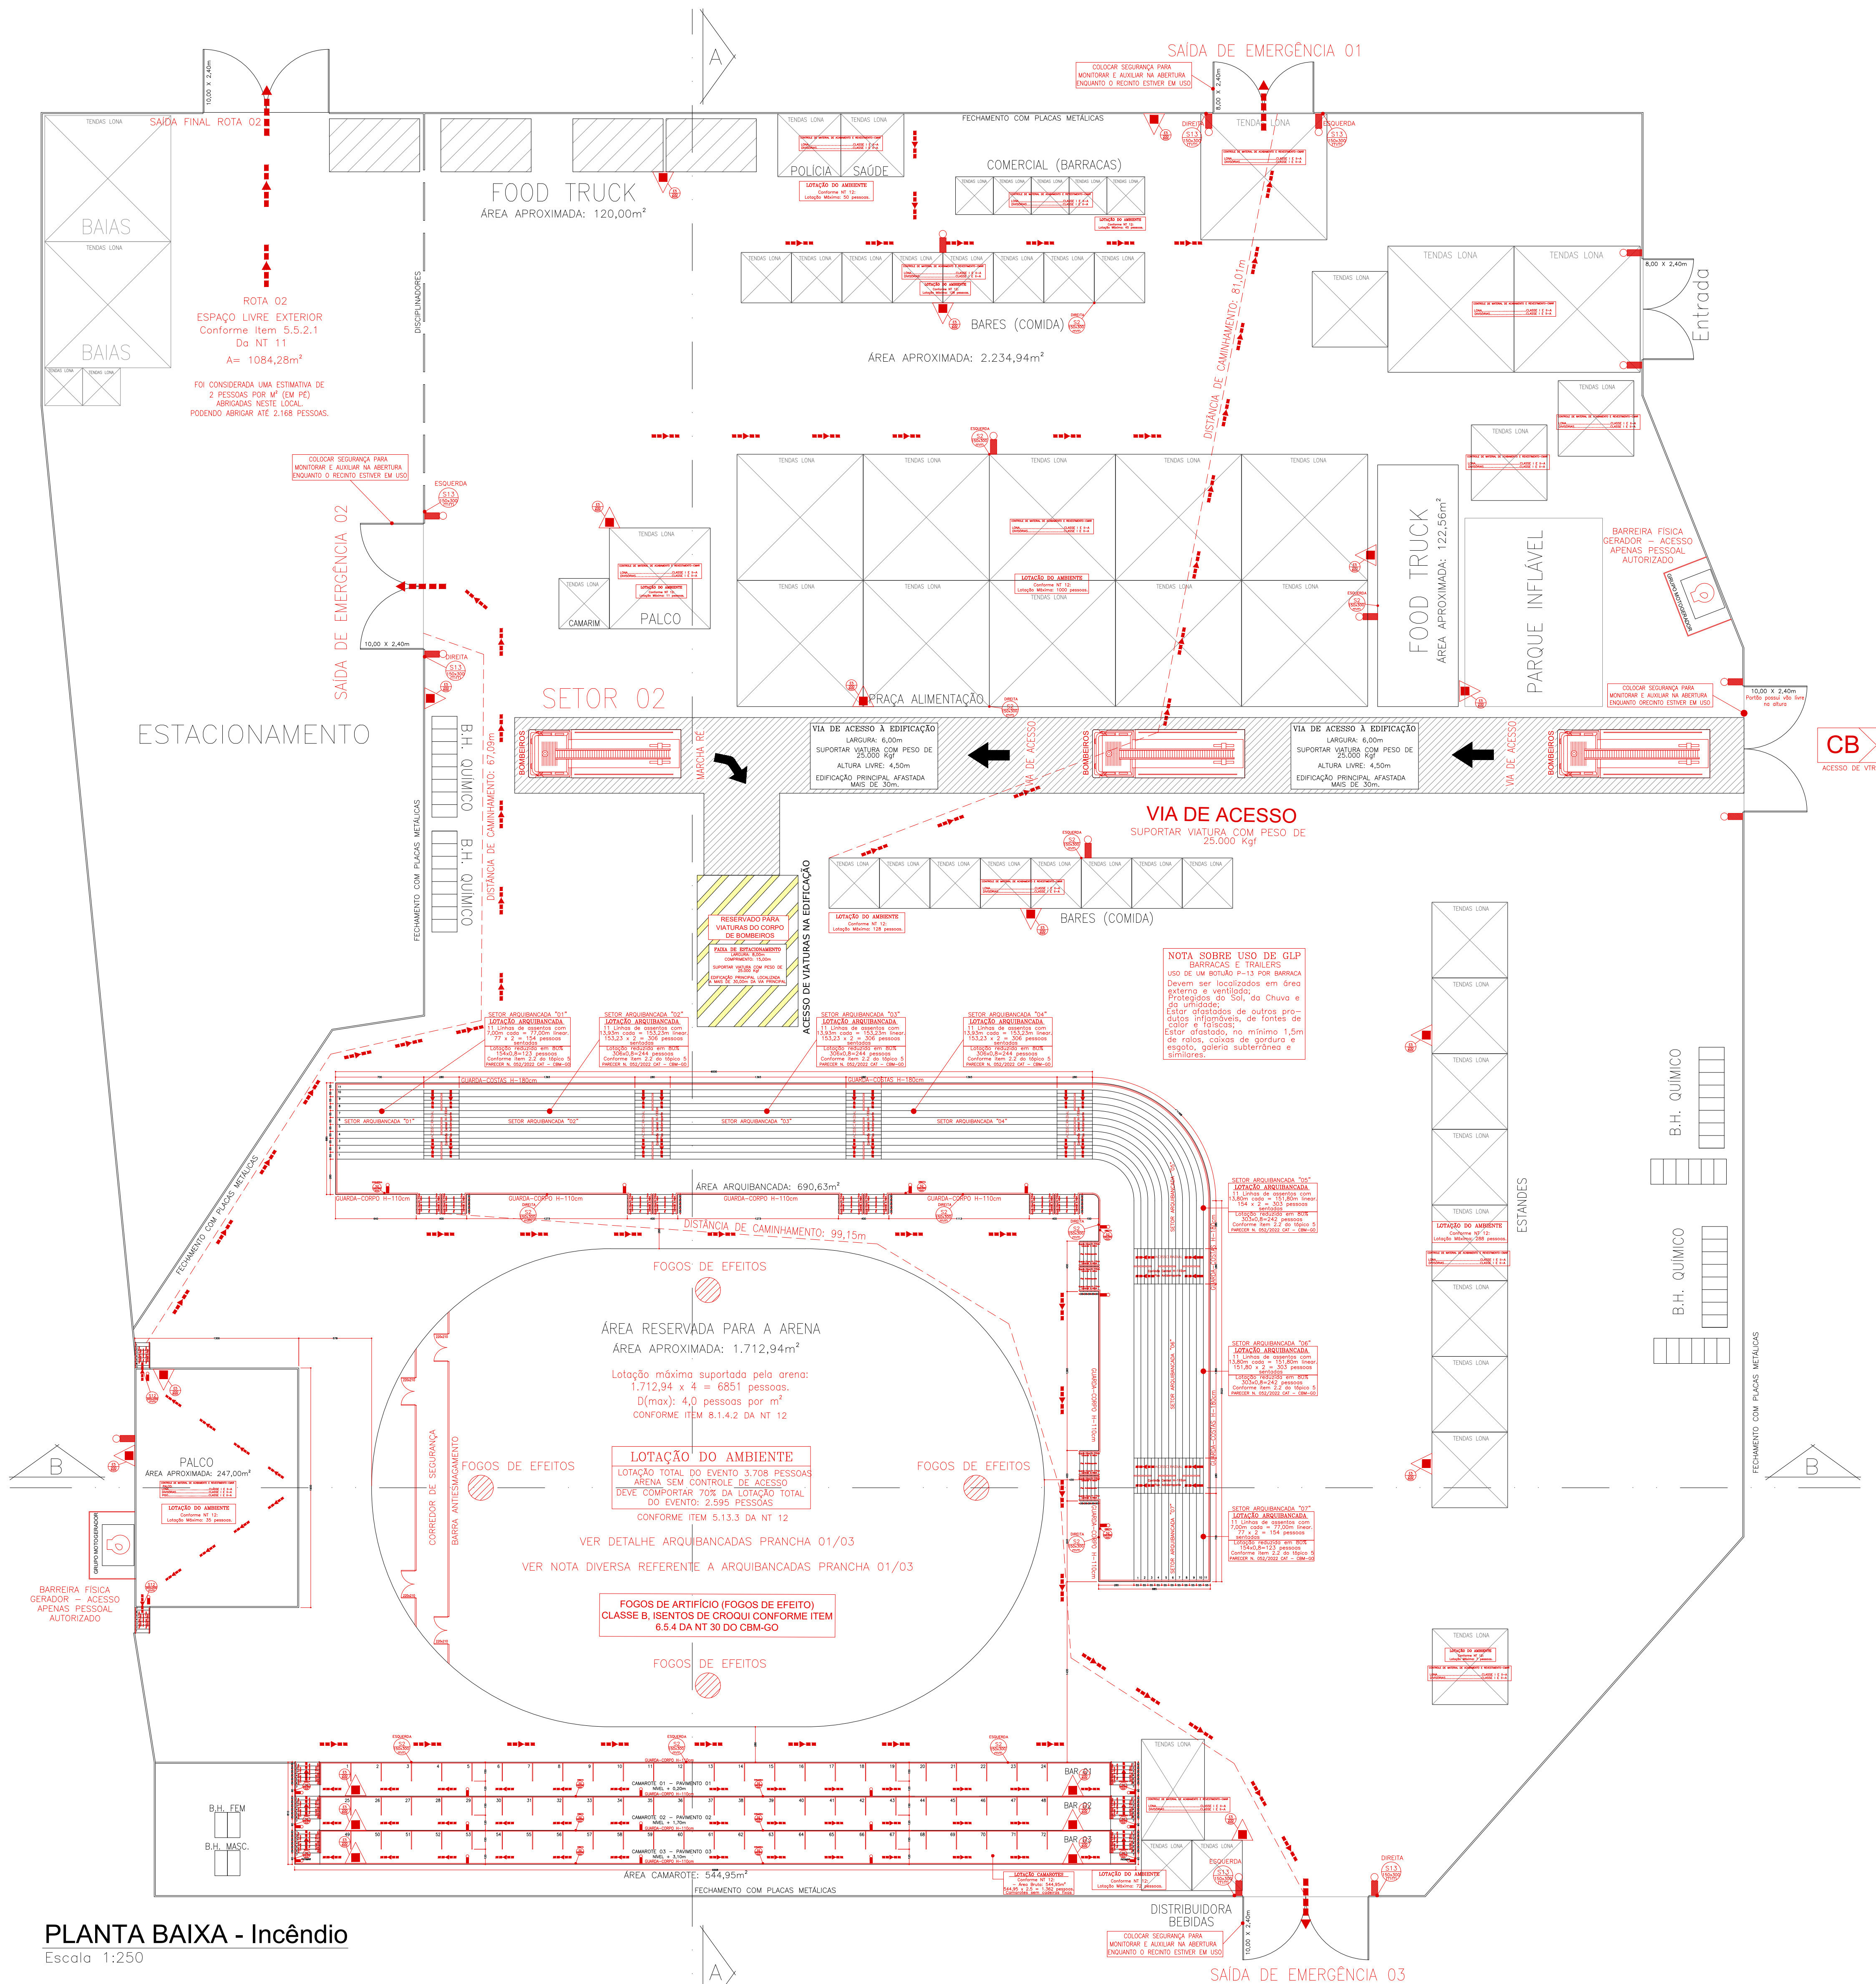


PLANTA BAIXA - Incêndio
Escala 1:250

LOTAÇÃO TOTAL DO EVENTO
Conforme NT 12:
Lotação Máxima: 4.823 pessoas.
D: 3 pessoas por m² e outras

CONTROLE MATERIAL (CMAR)
AS LONAS DAS TENDAS E O AMBIENTE DO
PALCO TERÃO OBRIGATORIAMENTE TRATAMENTO
ANTI CHAMAS OU RETARDANTE, PARA CUMPRIR
REQUISITOS DA NT 10 DO CBM-GO.

NOS CAMAROTES E ARQUIBANCADAS,
HAVERÁ GERADOR EXCLUSIVO PARA
SUPRIR POSSÍVEL FALTA DE ENERGIA

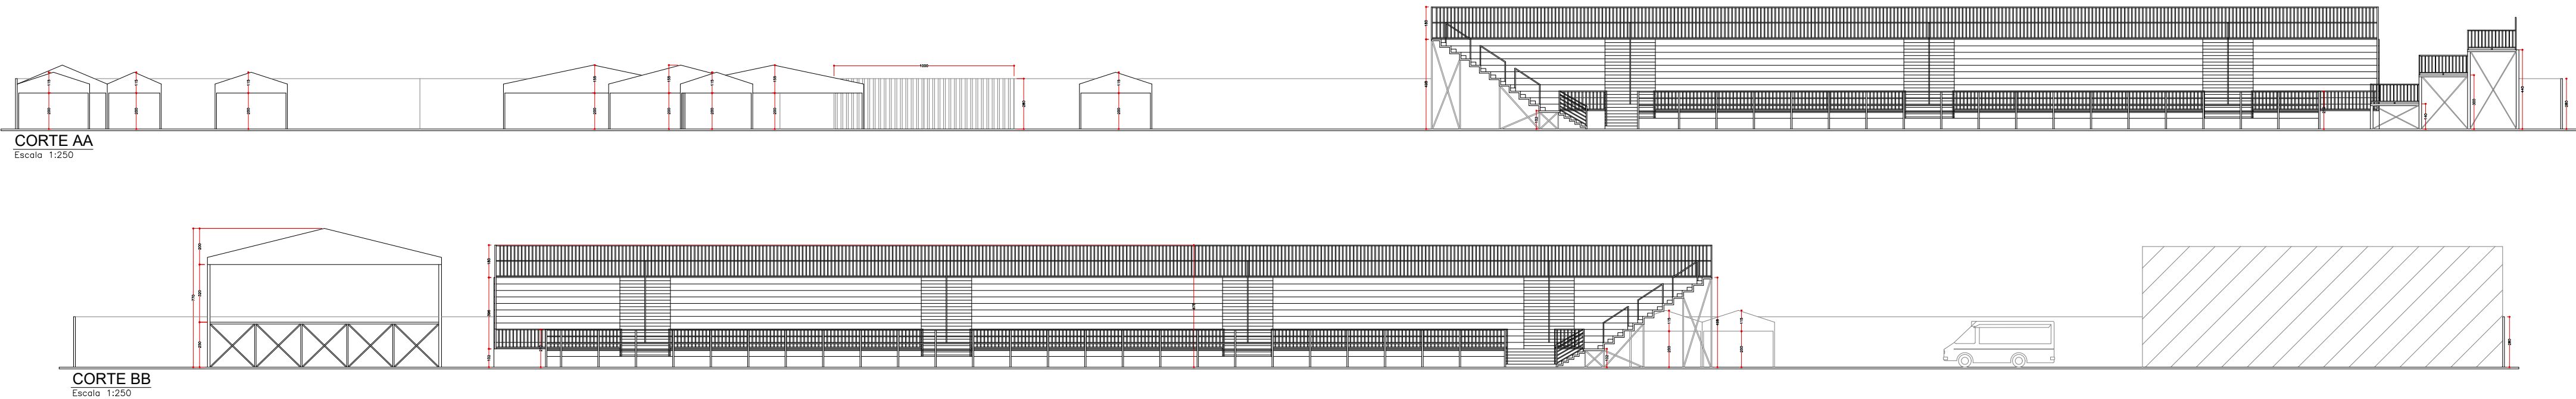

LEGENDA PADRÃO				
	EXTINTOR DE CARGA DE PÓ ABC - 2,4, 3,38kg	20		ACESSO DE MATÉRIA NA EDIFICAÇÃO DO ÁREA DE RESERVA
	ILUMINAÇÃO DE EMERGÊNCIA TIPO: BLOCO AUTÔNOMO ALARMEAMENTO AUTÔNOMO, MÍNIMA DE 1,10m	40		SAÍDA DE FUGA DA ROTA DE FUGA
	SAÍDA FINAL DA ROTA DE FUGA	---		SAÍDA FINAL DA ROTA DE FUGA

ESTADO DE GOIÁS

CORPO DE BOMBEIROS MILITAR

15070104

PROCESSO Nº: 15070104

1. (X) Apreciação final de projeto;

2. () Substituição do Projeto, Protocolo original nº: 15070104

3. () Projeto de Autor, data de entrega de projeto: 28/05/2025

4. () Projeto para edificação, comprovante controlado em data anterior a 15/03/2025 (verificar data)

ANALISADO E APROVADO DIGITALMENTE POR:

Nº DE E: 01.131.010/0001-29

CODIGO: 050528900000

Assinatura e QR CODE do titular da licença e data de validade e identificação de notificação eletrônica e digital

PROJE FIRE

ENGENHARIA CONTRA INCÊNDIO

PROJETO PARA: 000-15070104, 0001-29

Endereço: Av. Irapuã Costa Júnior, nº 01 - Bairro Central - Ouvidor-GO

TIPO DE USO:

PROJETO TÉCNICO PARA INSTALAÇÃO TEMPORÁRIA EM EDIFICAÇÃO PERMANENTE

EVENTO TEMPORÁRIO - OUVIDOR RODEIO SHOW - DE 28 A 30/08 DE 2025

ENDEREÇO DA OBRA:

AV. IRAPUÃ COSTA JÚNIOR, Nº 01 - BAIRRO CENTRAL - OUVIDOR-GO

PROPRIETÁRIO:

MUNICÍPIO DE OUVIDOR

CNPJ: 01.131.010/0001-29

AUTOR DO PROJETO E RESPONSÁVEL TÉCNICO:

LORENA COITO CARDOSO

CREA: 10221774350-GO

Nº DA PRANCHA:

02/02

DESCRIÇÃO:

- Planta Baixa - Incêndio

- Corte AA / BB

ÁREAS:

Área Palcos.....327,00m²

Área Arena.....1.712,94m²

Área Arquibancada.....690,63m²

Área Camarotes.....544,96m²

Área Tendões.....2.155,94m²

Área Food Truck.....242,56m²

Área Edificada.....5.674,02m²

Área Total do Evento.....17.853,19m²

ESCALA:

INDICADAS

DATA:

21/05/2025

DESENHO:

EQUIPE PROJE FIRE

(64) 98113-4662

REVISÃO:

R_0