
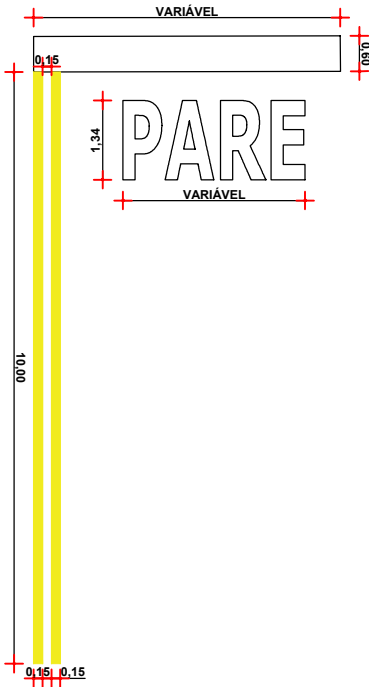


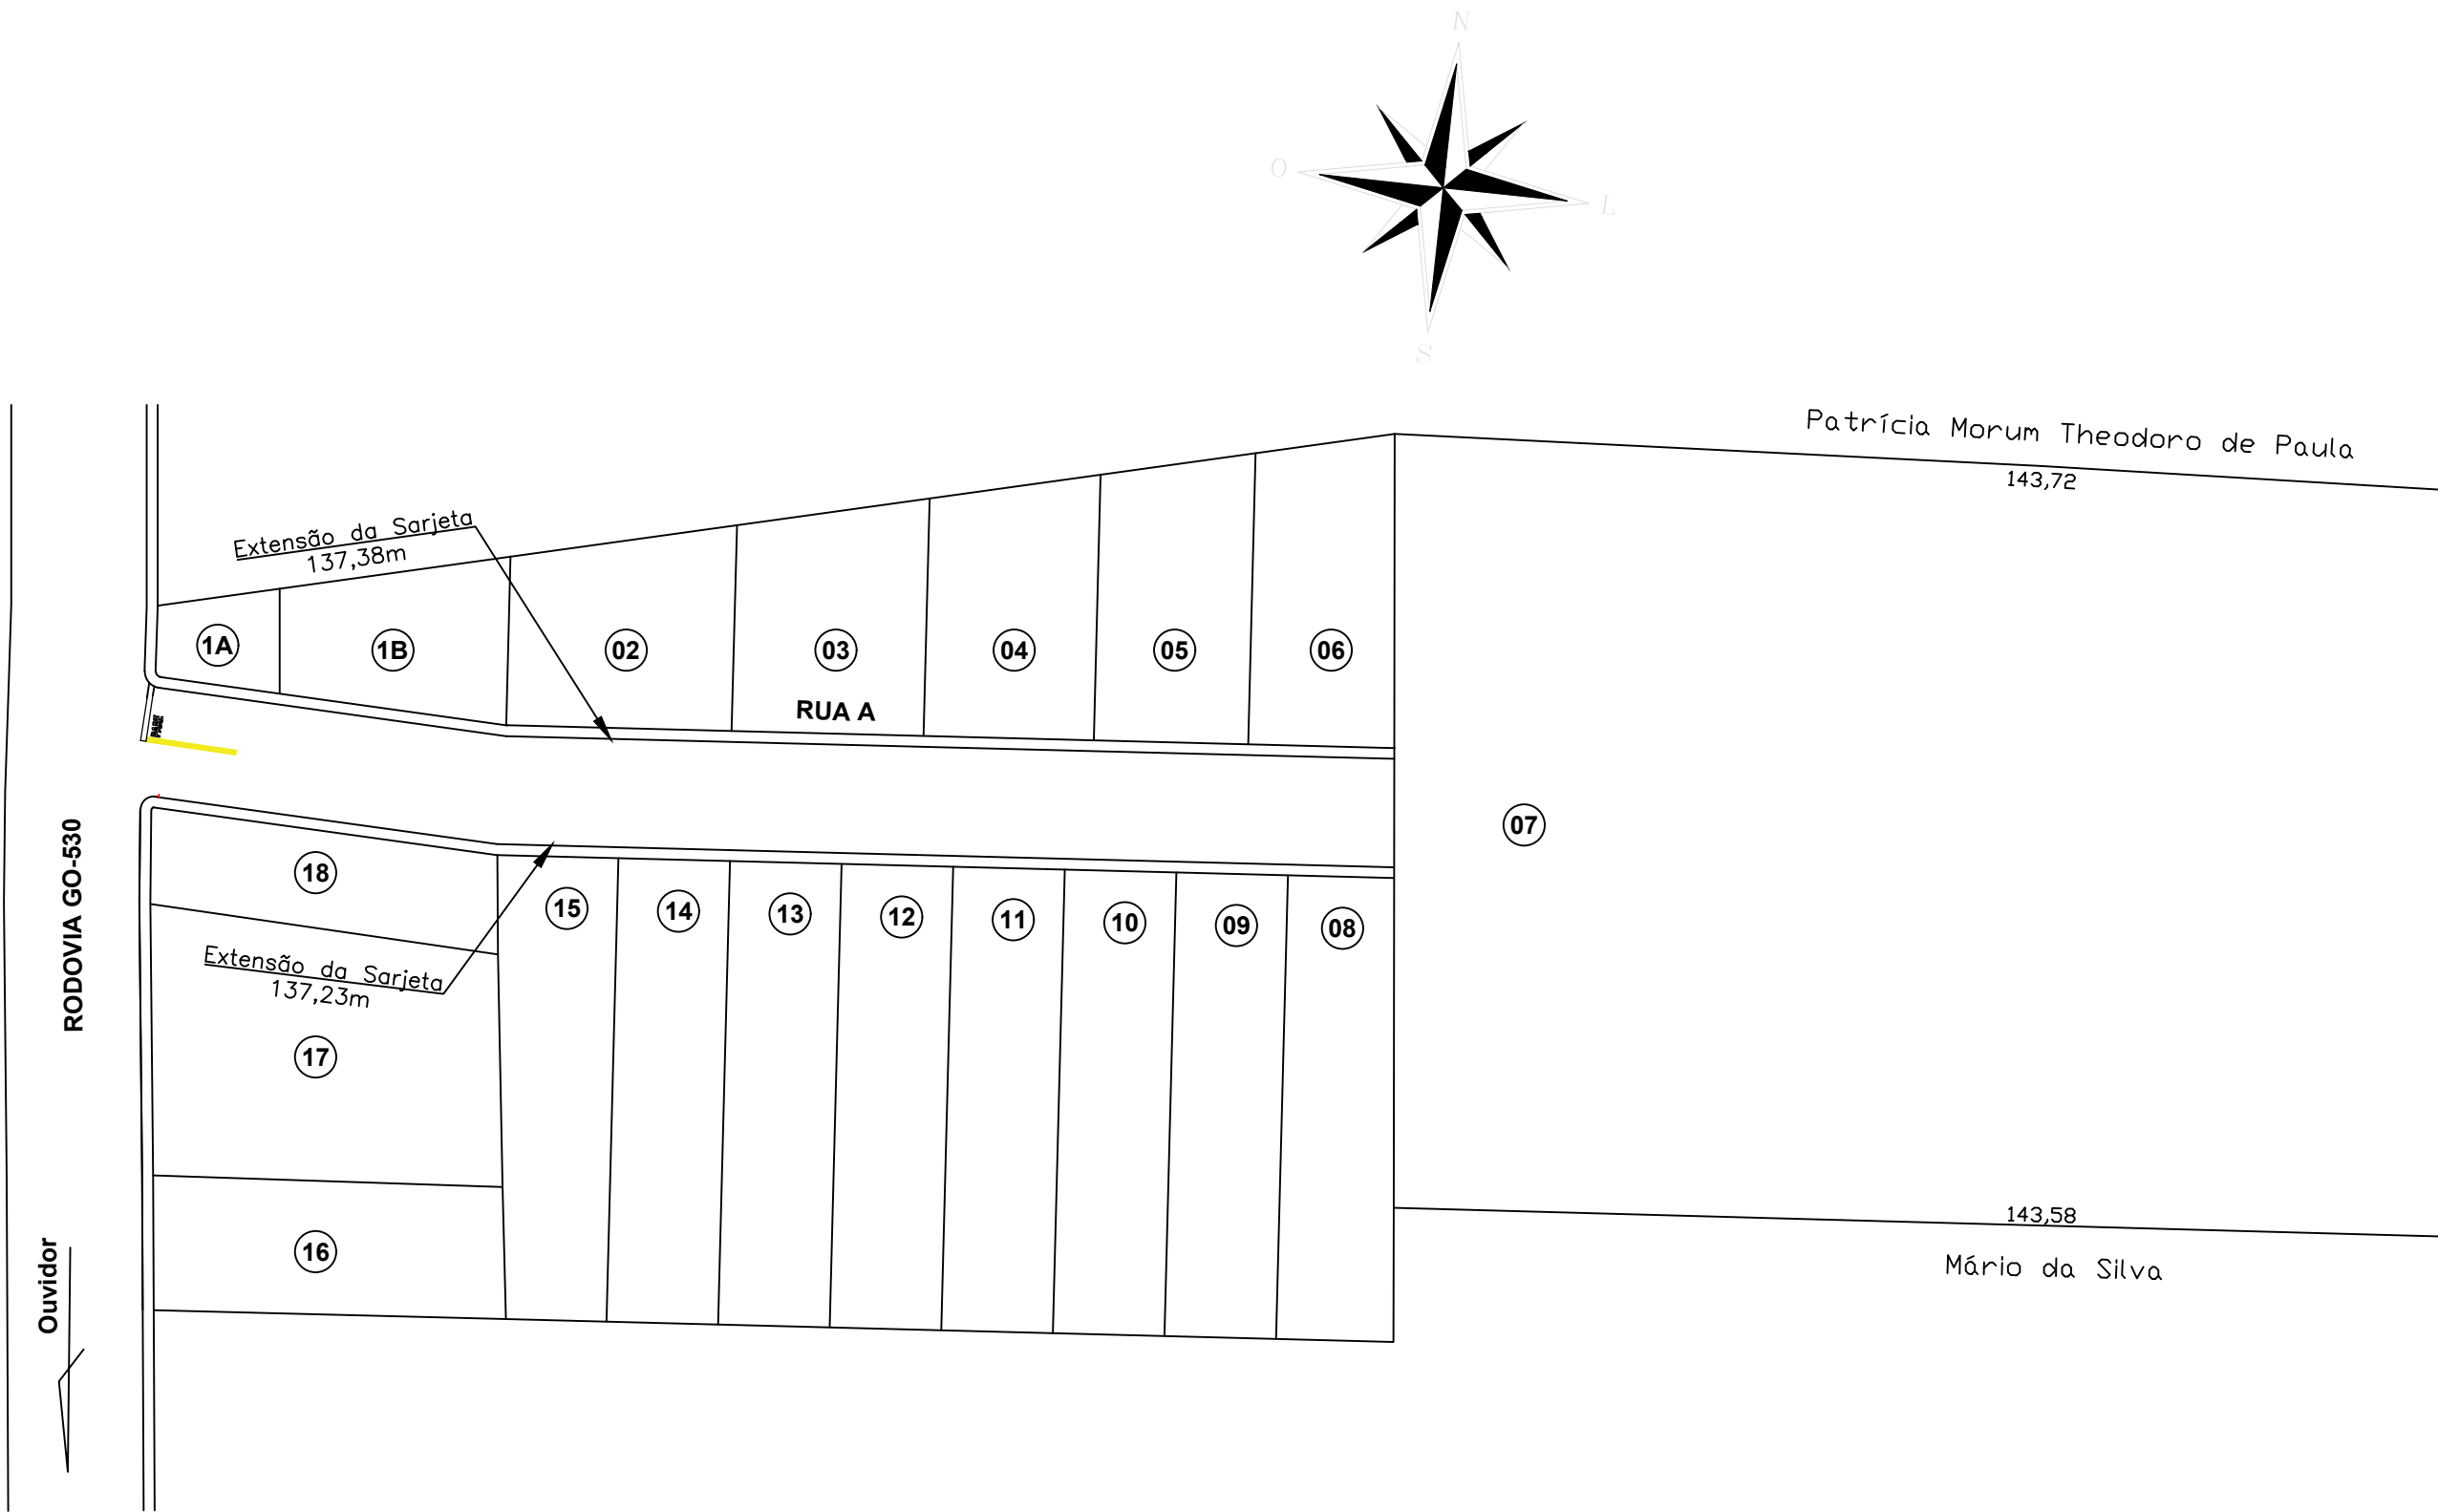

DETALHAMENTO
SINALIZAÇÃO HORIZONTAL "PARE"
S/ESCALA

CARIMBO PREFEITURA:

CREA/CAU:

NOTAS:
Todo o projeto planimétrico e planialtimétrico foi realizado in loco com o auxílio do sistema Topcon GTS 229W, sendo assim todos os dados são fieis ao do local levantado;
O polígono externo abrange somente as quadras as quais continham lotes e os passeios, considerados com 2 metros de largura;
Para melhor o cálculo da área de logradouros foram especificados os limites somente de Meio Fio, e não de quadras.

PROPRIETÁRIO: **PREFEITURA MUNICIPAL DE OUVIDOR**

TÍTULO: PROJETO DE SINALIZAÇÃO - DIST. INDUSTRIAL

LOCAL: Perímetro Urbano do Município de Ouvidor, Estado de Goiás
Coordenadas geográficas: -18.216267, -47.828268

LOGOTIPO:



ASSINATURAS:
PROJETO / RT:

RESPONSÁVEL TÉCNICO
ENGENHEIRO CIVIL
OMAR CARDOSO ROSA FILHO
CREA DF 14.476/D

PROPRIETÁRIO:

PREFEITURA MUNICIPAL DE OUVIDOR
CNPJ: 01.131.010/0001-29

QUADRO DE AREAS:

ÁREA DE INTERVENÇÃO
LOTEAMENTO JARDIM AMÉRICA
Área.....6.341,56m²
DISTRITO INDUSTRIAL
Área.....1.585,85m²
LOTEAMENTO JARDIM JK
Área.....3.281,98m²

CONTEÚDO:

PLANTA BAIXA - SINALIZAÇÃO HORIZONTAL DE VIAS URBANAS E DETALHAMENTO

DATA: 17/04/2026

DESENHO: Ewerton Mesquita

ESCALA: 1:800

FOLHA: 01/02

OS DIREITOS AUTORAIS DESTES PROJETOS SÃO DE PROPRIEDADE PARTICULAR SENDO PROIBIDA SUA REPRODUÇÃO TOTAL OU PARCIAL SEM COMO SUA CESSÃO A TERCEIROS E UTILIZAÇÃO PARA OUTROS FINS. SEM AUTORIZAÇÃO PREVIA E POR ESCRITO DO AUTOR. Lei 9.610/98 / Art. 17 da Lei 9.610/98