



14 CORTE AA  
escala 1:75

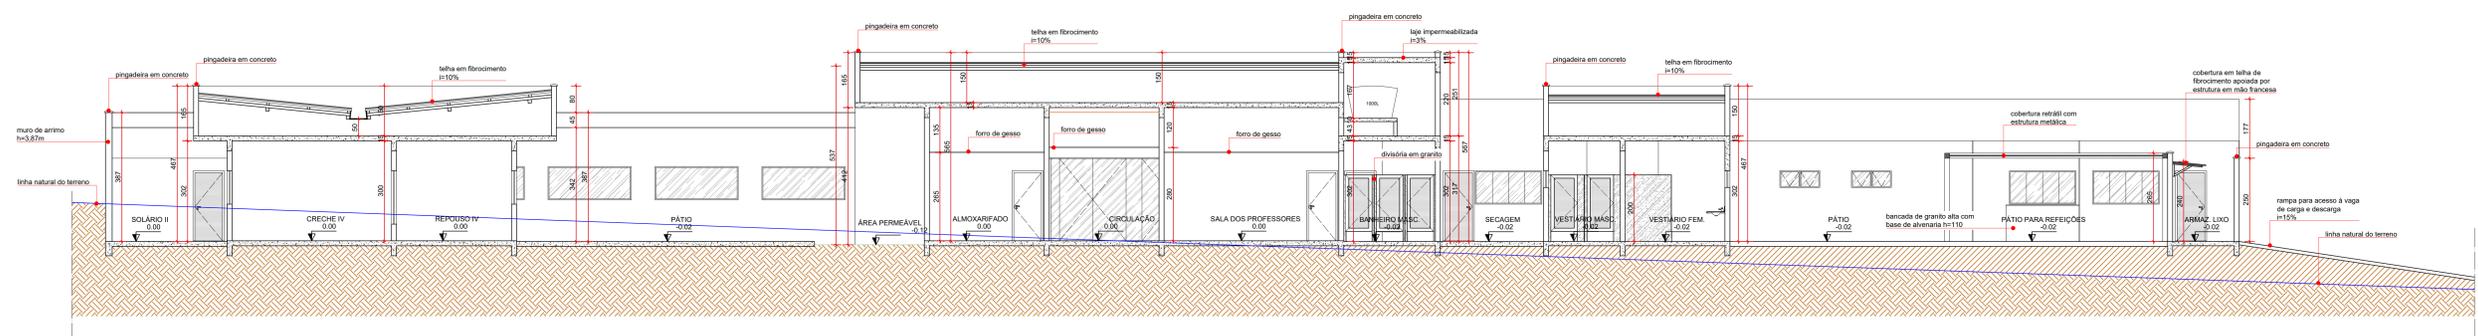

15 CORTE BB  
escala 1:75

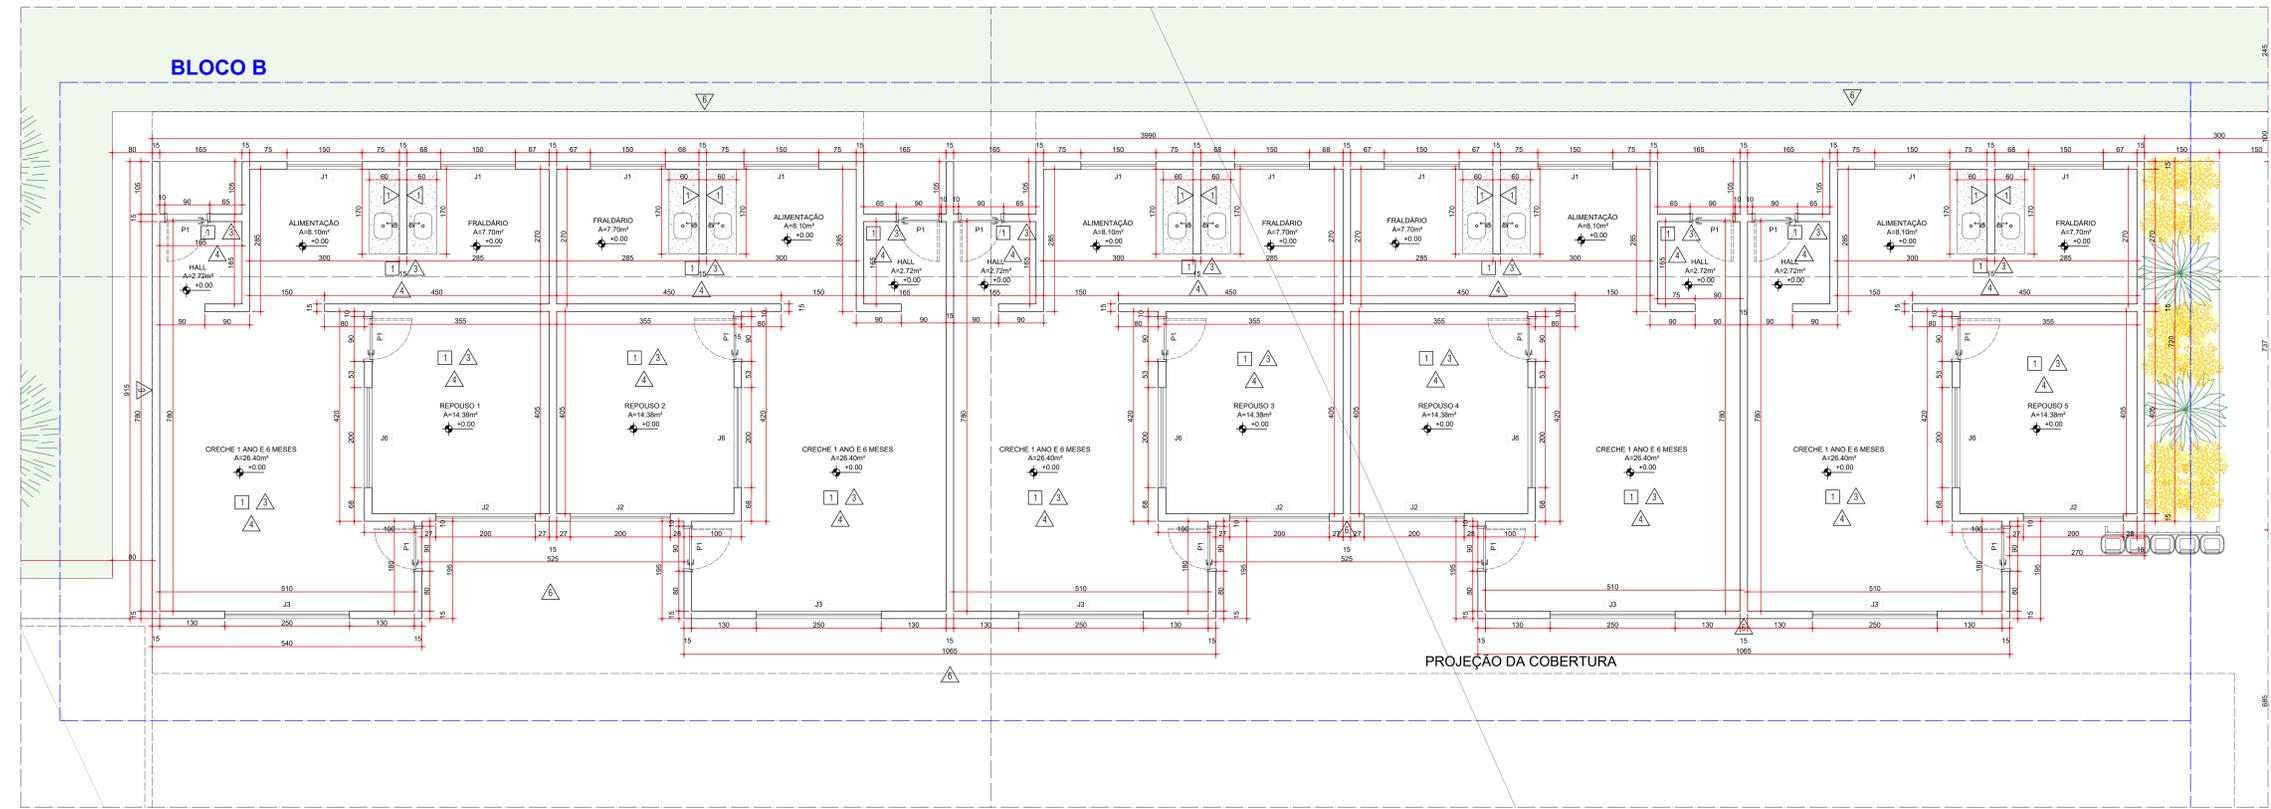

16 PLANTA BAIXA: BLOCO B  
escala 1:50

Q	Descrição	Quantidade	Unidade	Valor Unitário	Valor Total
1	...	...	...	...	...
2	...	...	...	...	...
Q	Descrição	Quantidade	Unidade	Valor Unitário	Valor Total
1	...	...	...	...	...
2	...	...	...	...	...
CARIMBO PREFEITURA:

DECLARAÇÃO:  
DECLARAR OBRAS EM CARIMBO  
- QUE A APROVAÇÃO DESTA PROJETO NÃO SIGNIFICA O RECONHECIMENTO DA PREFEITURA DO DIREITO DE PROPRIEDADE DO TERRENO  
- QUE O HABITE-SE SÓ SERÁ FORNECIDO PARA:  
- PROJETOS EXECUTADOS SEM ALTERAÇÕES;  
- REDE DE ÁGUAS PLUVIAIS NÃO LIGADA A REDE DE ESGOTO E VICE VERSA;  
- PLANTIO DE UMA ÁRVORE PARA CADA 12,00M DE PASSEIO;  
- QUE DEVERÁ SER MANTIDA PARA A FISCALIZAÇÃO NA OBRA UMA VIA DESTE DOCUMENTO E O RESPECTIVO ALVARÁ DE LICENÇA.

PROPRIETÁRIO: PREFEITURA MUNICIPAL DE OUVIDOR  
TÍTULO: CENTRO MUNICIPAL DE EDUCAÇÃO INFANTIL  
ENDEREÇO: RUA TRAVESSA 2, S/N, ÁREA INSTITUCIONAL 01, QUADRA 06, BAIRRO JARDIM AMÉRICA, OUVIDOR - GOIÁS

LOGOTIPO:

ASSINATURAS:  
PROJETO / RT: Eng. Civil Omar Cardoso Rosa Filho  
CREA DF 14.476/D  
RESPONSÁVEL TÉCNICO: Eng. Civil Omar Cardoso Rosa Filho  
CREA DF 14.476/D

QUADRO DE ÁREAS:  
ÁREA TOTAL DO TERRENO: 5.525,90m²  
1. TERRENO DA PRAÇA: 1.068,07m²  
2. TERRENO DA CRECHE: 4.458,83m²

PRAÇA	
ÁREA DO TERRENO	1.068,07m²
ÁREA PERMEÁVEL	489,29m²
ÁREA PAVIMENTADA	578,78m²

CRECHE	
ÁREA DO TERRENO	14.458,83m²
ÁREA CONSTRUÍDA	1.468,17m²
TAXA DE OCUPAÇÃO	32,93%
ÁREA PERMEÁVEL	1.400,28m²
ALTURA MÁXIMA	5,25m

PROPRIETÁRIO: PREFEITURA MUNICIPAL DE OUVIDOR  
CNPJ: 01.131.010/0001-29

CONTEÚDO:  
CORTE AA  
CORTE BB  
PLANTA BAIXA: BLOCO B  
QUADROS E QUANTITATIVOS