


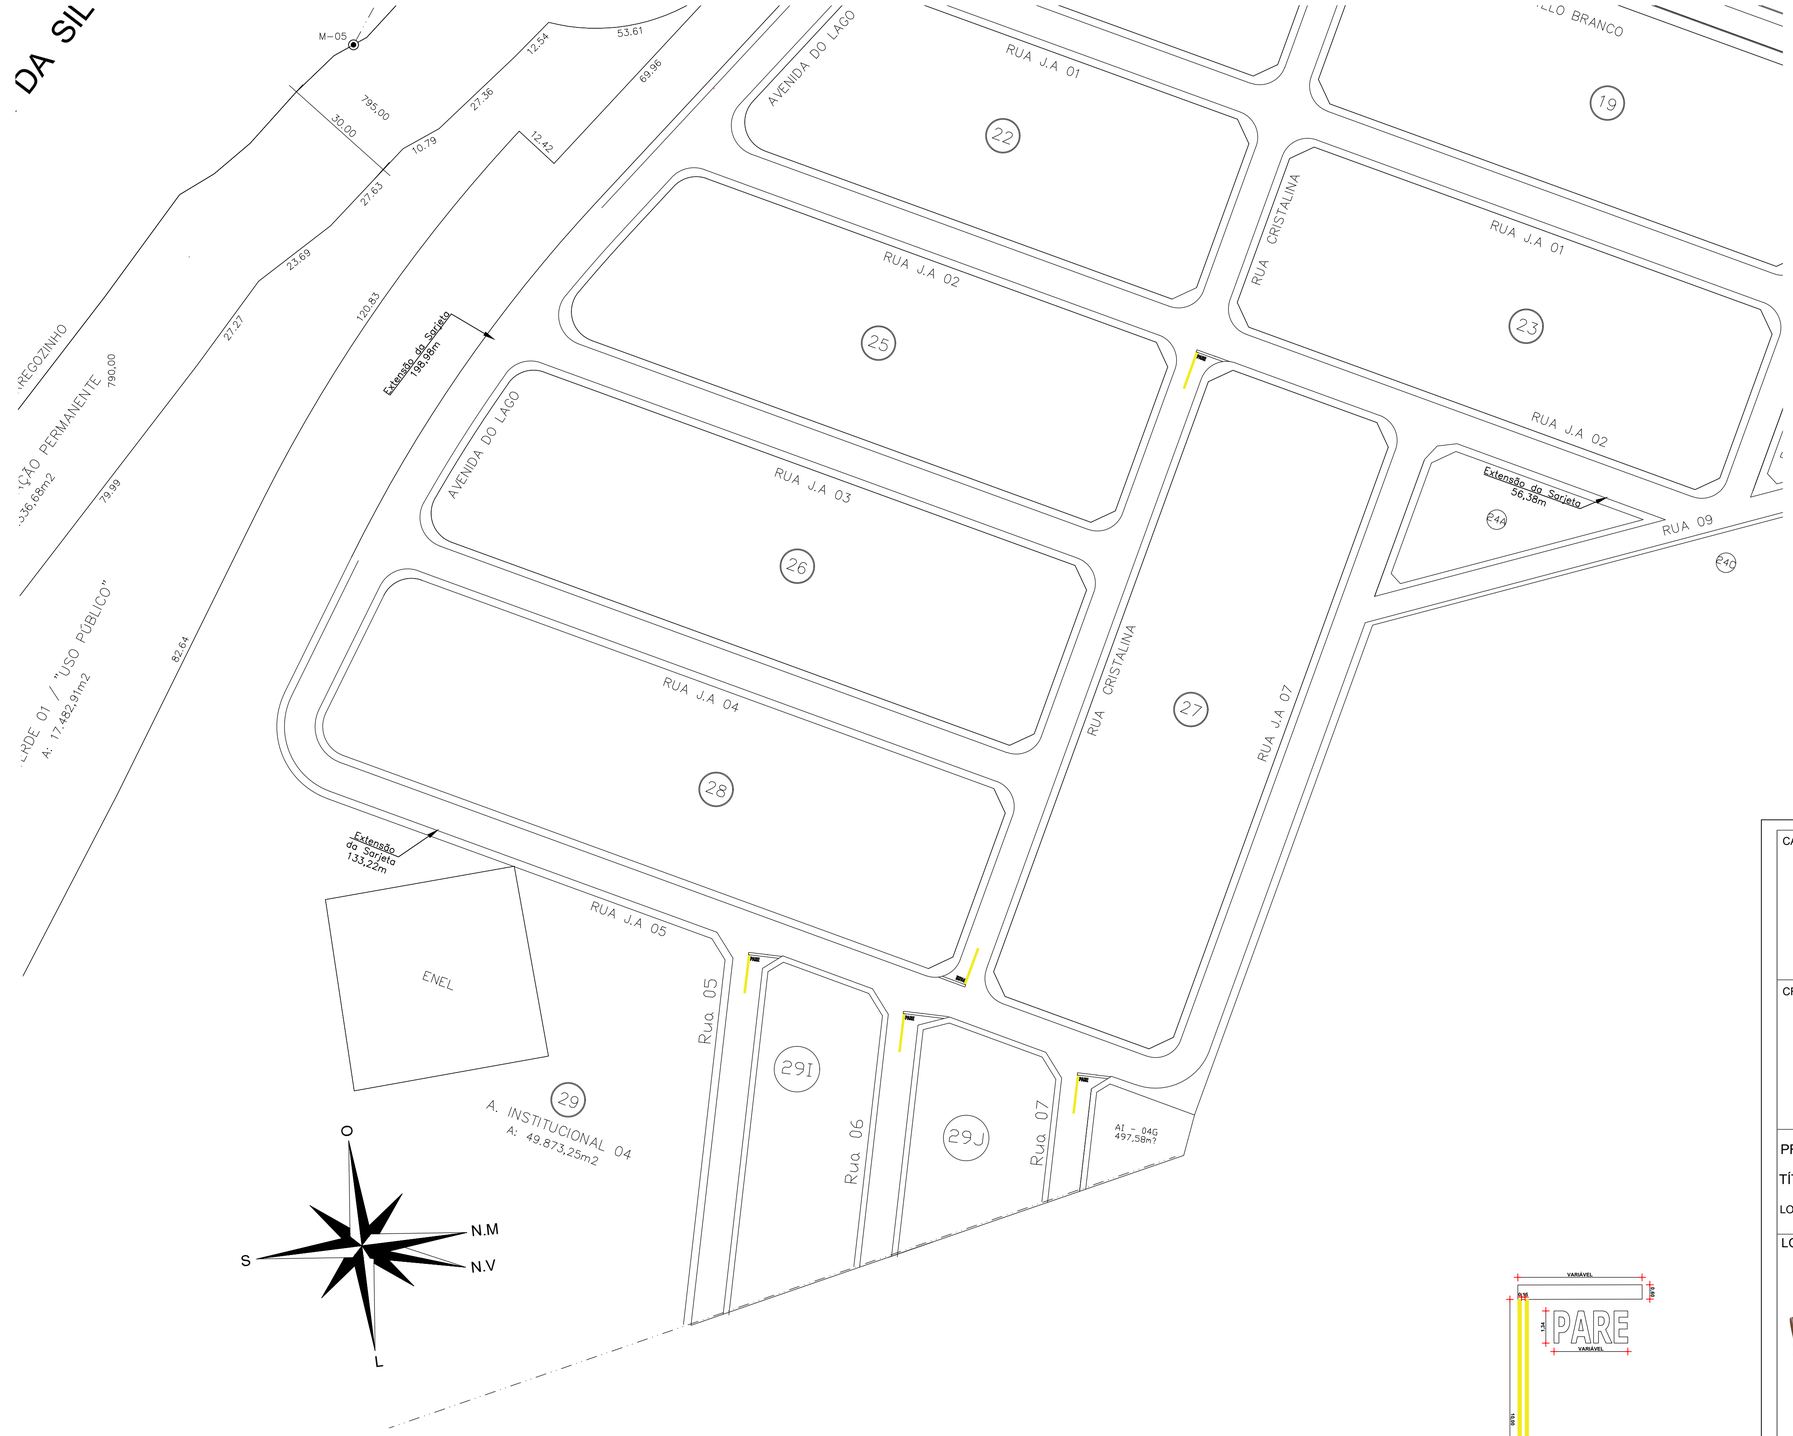


DETALHAMENTO

SINALIZAÇÃO HORIZONTAL "PARE"

S/ESCALA

CARIMBO PREFEITURA:

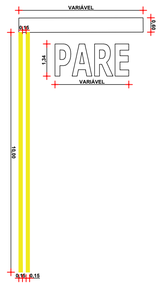CREA/CAU:

NOTAS:

Todo o projeto planimétrico e planialtimétrico foi realizado in loco com o auxílio do sistema Topcon GTS 229W, sendo assim todos os dados são fieis ao do local levantado;
O polígono externo abrange somente as quadras as quais continham lotes e os passeios, considerados com 2 metros de largura;
Para melhor o cálculo da área de logradouros foram especificados os limites somente de Meio Fio, e não de quadras.

PROPRIETÁRIO: **PREFEITURA MUNICIPAL DE OUVIDOR**

TÍTULO: PROJETO DE SINALIZAÇÃO - LOT. JARDIM AMÉRICA

LOCAL: Perímetro Urbano do Município de Ouvidor, Estado de Goiás
Coordenadas geográficas: -18.229304, -47.828693

LOGOTIPO:

ASSINATURAS:

PROJETO / RT:

RESPONSÁVEL TÉCNICO
ENGENHEIRO CIVIL
OMAR CARDOSO ROSA FILHO
CREA DF 14.476/D

PROPRIETÁRIO:

PREFEITURA MUNICIPAL DE OUVIDOR
CNPJ: 01.131.010/0001-29

QUADRO DE AREAS:

ÁREA DE INTERVENÇÃO

LOTEAMENTO JARDIM AMÉRICA
Área.....6.341,56m²

DISTRITO INDUSTRIAL
Área.....1.585,85m²

LOTEAMENTO JARDIM JK
Área.....3.281,98m²

CONTEÚDO:

PLANTA BAIXA - SINALIZAÇÃO HORIZONTAL DE VIAS URBANAS E DETALHAMENTO

| DATA: | DESENHO: | ESCALA: | FOLHA: |
|---|---|---|---|
| 17/04/2026 | Ewerton Mesquita | 1:800 | 02/02 |

OS DIREITOS AUTORAIS DESTE PROJETO SÃO DE PROPRIEDADE PARTICULAR. NENHU PRIMEIRA SUA REPRODUÇÃO TOTAL OU PARCIAL, BEM COMO SUA CESSÃO A TERCEIROS E UTILIZAÇÃO PARA OUTROS FINS, SEM AUTORIZAÇÃO PRÉVIA E POR ESCRITO DO AUTOR. LEI DE DIREITOS AUTORAIS - ART. 7º, DE 1973 E 9º, DE 1998.