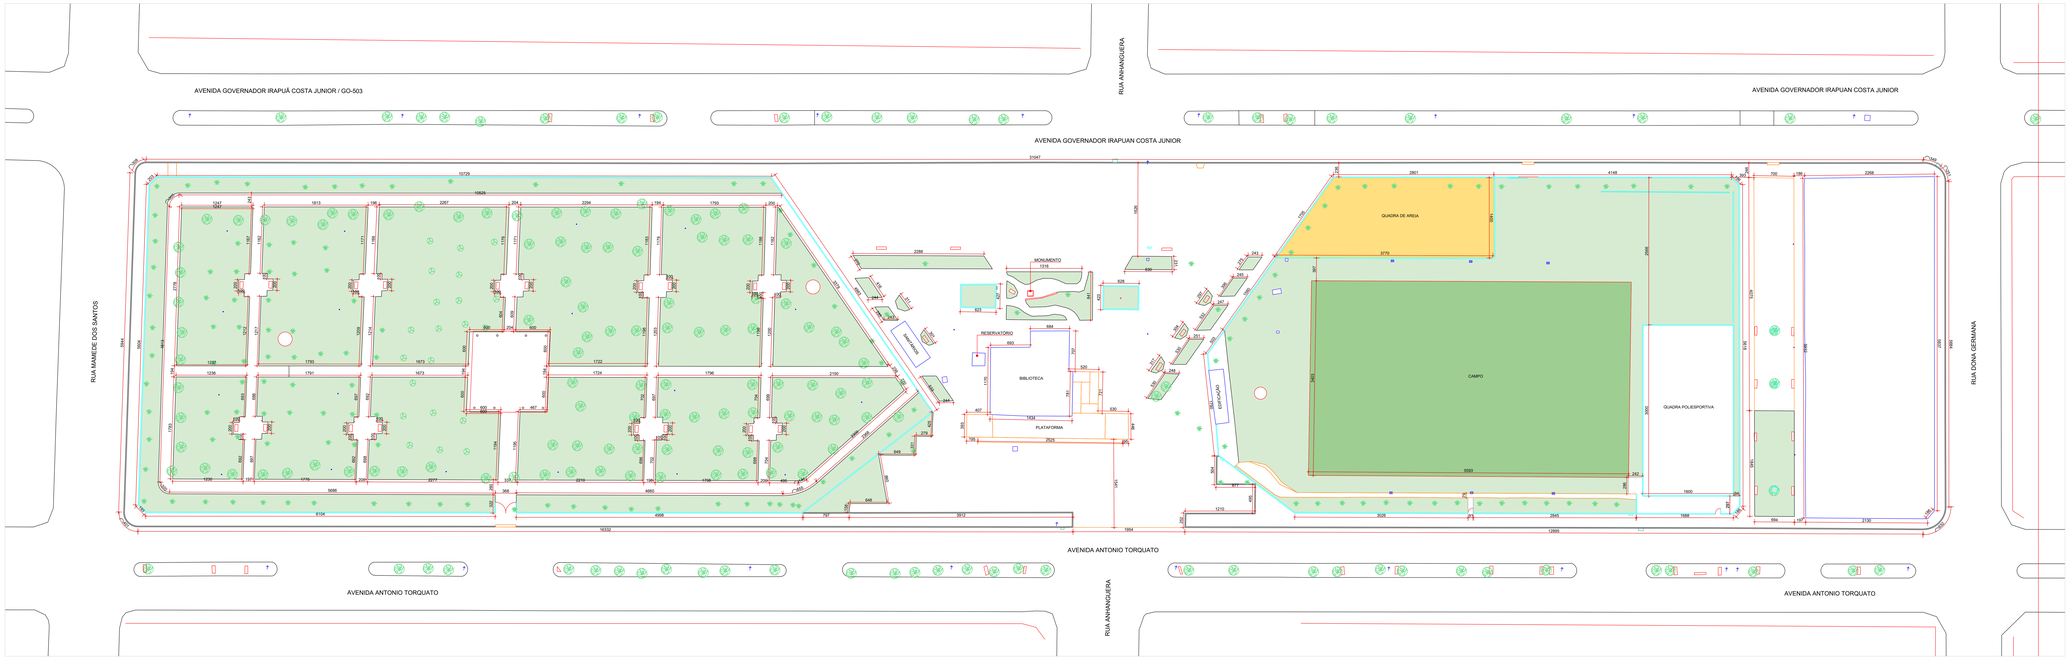

N

01 PLANTA LEVANTAMENTO
ESC 1:200

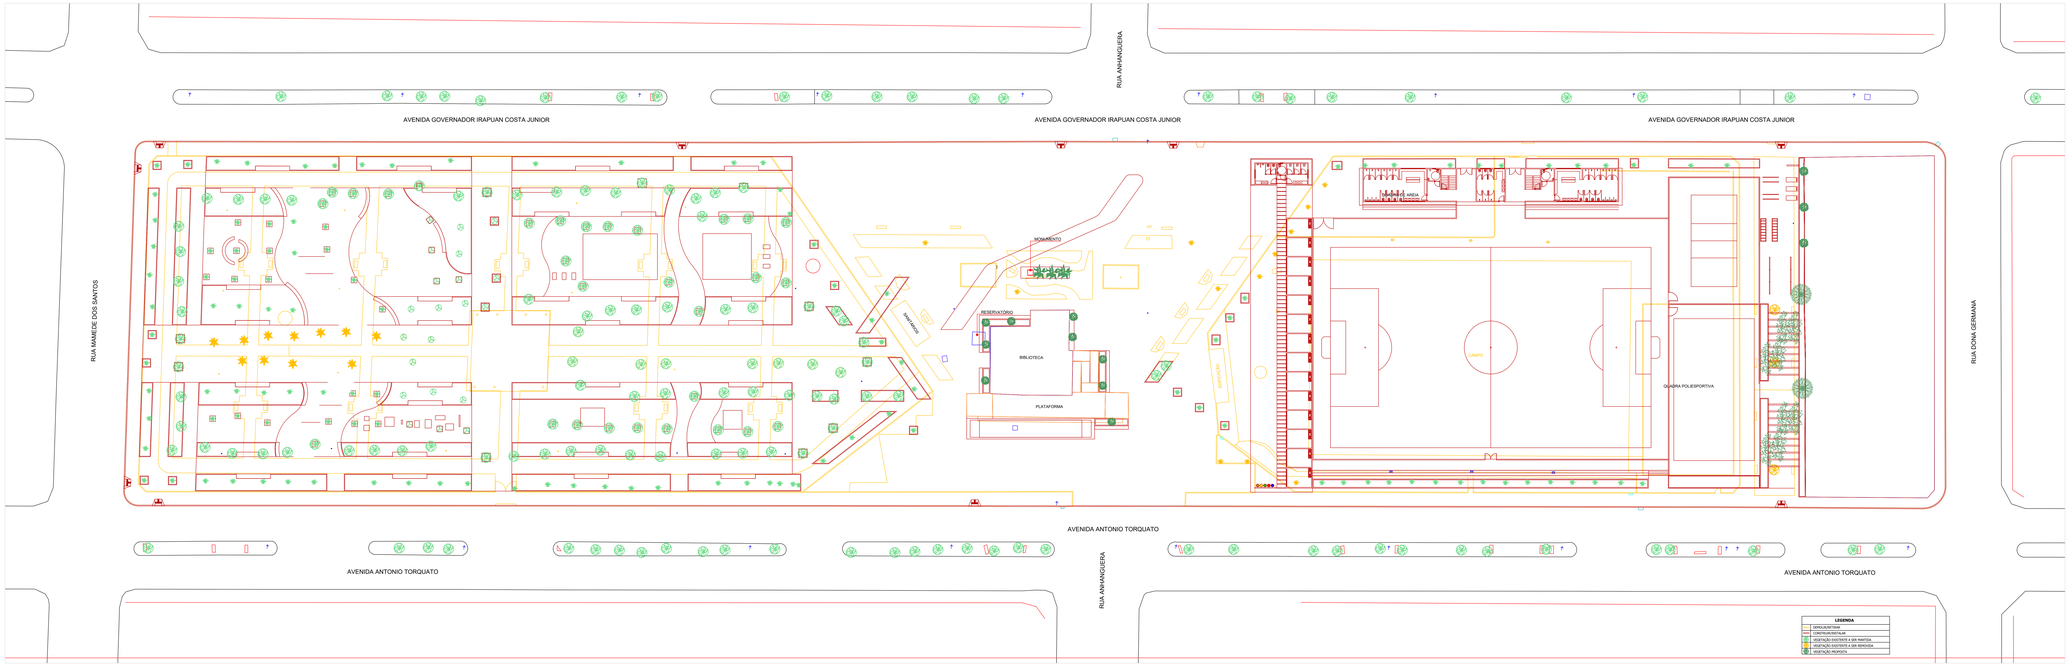

N

ESCALA 1/200

LEGENDA PISOS PROPOSTA		
	AREA PERMEÁVEL	2.421,02 m²
	PISO EM LADRILHO ANTIDERRAPANTE 40x40cm COR NATURAL	4.896,43m²
	PISO EM LADRILHO ANTIDERRAPANTE 40x40cm COR CHUMBO	2.707,29m²
	PISO EM LADRILHO ANTIDERRAPANTE 40x40cm COR VERMELHA	2.358,62m²
	GRAMA ESMERALDA PARA CAMPO DE FUTEBOL	2.417,94m²
	PISO DE CONCRETO ARMADO 8cm PARA QUADRA POLIESPORTIVA	466,29m²
	AREIA FINA PARA QUADRA DE AREIA	69,05m²
	PISO EMBORRACHADO ANTI IMPACTO COR VERDE ESCURO	216,89m
	PISO EMBORRACHADO ANTI IMPACTO COR LARANJA	230,35m
	PISO EMBORRACHADO ANTI IMPACTO COR ROSA	215,79m
	PISO EMBORRACHADO ANTI IMPACTO COR AMARELA	294,53m
	PISO PEDRA DE FIRENÓPOLIS	307,92m
	PISO DECK CIMENTÍCIO TIPO MADEIRA A EXECUTAR	151,32m
	MEIO-FIO E CAIÇÃO A EXECUTAR	757,42m
	GUIA DE CANTEIRO A EXECUTAR	2.302,73m
	PISO TÁTIL DIRECIONAL 40x40cm - COR AMARELO	951,12m
	PISO TÁTIL DE ALERTA 40x40cm - COR AMARELO	26,91m

LEGENDA	
	DEMOLIR/RETIRAR
	CONSTRUIR/INSTALAR
	VEGETAÇÃO EXISTENTE A SER MANTIDA
	VEGETAÇÃO PROPOSTA A SER REMOVIDA
	VEGETAÇÃO PROPOSTA

02 PLANTA DE INTERVENÇÕES
ESC 1:200

CARIMBO PREFEITURA:

CREA/CAU

DECLARAÇÃO
DECLARO EXPRESSAMENTE
- QUE A APROVAÇÃO DESTE PROJETO NÃO SIGNIFICA O RECONHECIMENTO DA PREFEITURA DO DIREITO DE PROPRIEDADE DO TERRENO;
- QUE O HABITE-SE SÓ SERÁ FORNECIDO PARA:
- PROJETOS EXECUTADOS SEM ALTERAÇÕES;
- REDE DE ÁGUAS PLUVIAIS NÃO LIGADA A REDE DE ESGOTO E VICE VERSA;
- PLANTIO DE UMA ÁRVORE PARA CADA 12,00M DE PASSEIO;
- QUE DEVERÁ SER MANTIDA PARA A FISCALIZAÇÃO NA OBRA UMA VIA DESTE DOCUMENTO E O RESPECTIVO ALVARÁ DE LICENÇA.

PROPRIETÁRIO: PREFEITURA MUNICIPAL DE OUVIDOR

TÍTULO: PROJETO ARQUITETÔNICO - REQUALIFICAÇÃO DA PRAÇA DO BOSQUE

ENDEREÇO: AVENIDA GOVERNADOR IRAPUAN COSTA JUNIOR, S/N, CENTRO, OUVIDOR - GOIÁS

LOGOTIPO:

PREFEITURA DE OUVIDOR
Cuidando do nosso gente.

ASSINATURAS:

PROJETO / RT:
Eng. Civil Omar Cardoso Rosa Filho
CREA DF 14.476/D

RESPONSÁVEL TÉCNICO:
Eng. Civil Omar Cardoso Rosa Filho
CREA DF 14.476/D

PROPRIETÁRIO:
PREFEITURA MUNICIPAL DE OUVIDOR
CNPJ: 01.121.015/0001-29

QUADRO DE AREAS:

BOSQUE MUNICIPAL	
ÁREA DO TERRENO	218.855,44m²
ÁREA PERMEÁVEL	4.071,80m²
ÁREA PAVIMENTAÇÃO	13.697,39m²

CONTEÚDO:

PLANTA DE LEVANTAMENTO
PLANTA DE INTERVENÇÕES

DATA	DESENHO	ESCALA	FOLHA
MAIO/2023	OMAR CARDOSO	INDICADA	01/07

A REPRODUÇÃO DOS DESENHOS, TEXTOS E DOCUMENTOS CONTIDOS NESTE PROJETO, POR QUALQUER MEIO OU FORMA, SEJA PARCIAL OU TOTAL, DEPENDERÁ DE AUTORIZAÇÃO EXPRESSA DO AUTOR, SOB PENA DE ACIONAMENTO JURÍDICO, NOS TERMOS DA LEI 9.610/98 DE 19/02/98 - LEI DOS DIREITOS AUTORAIS.