
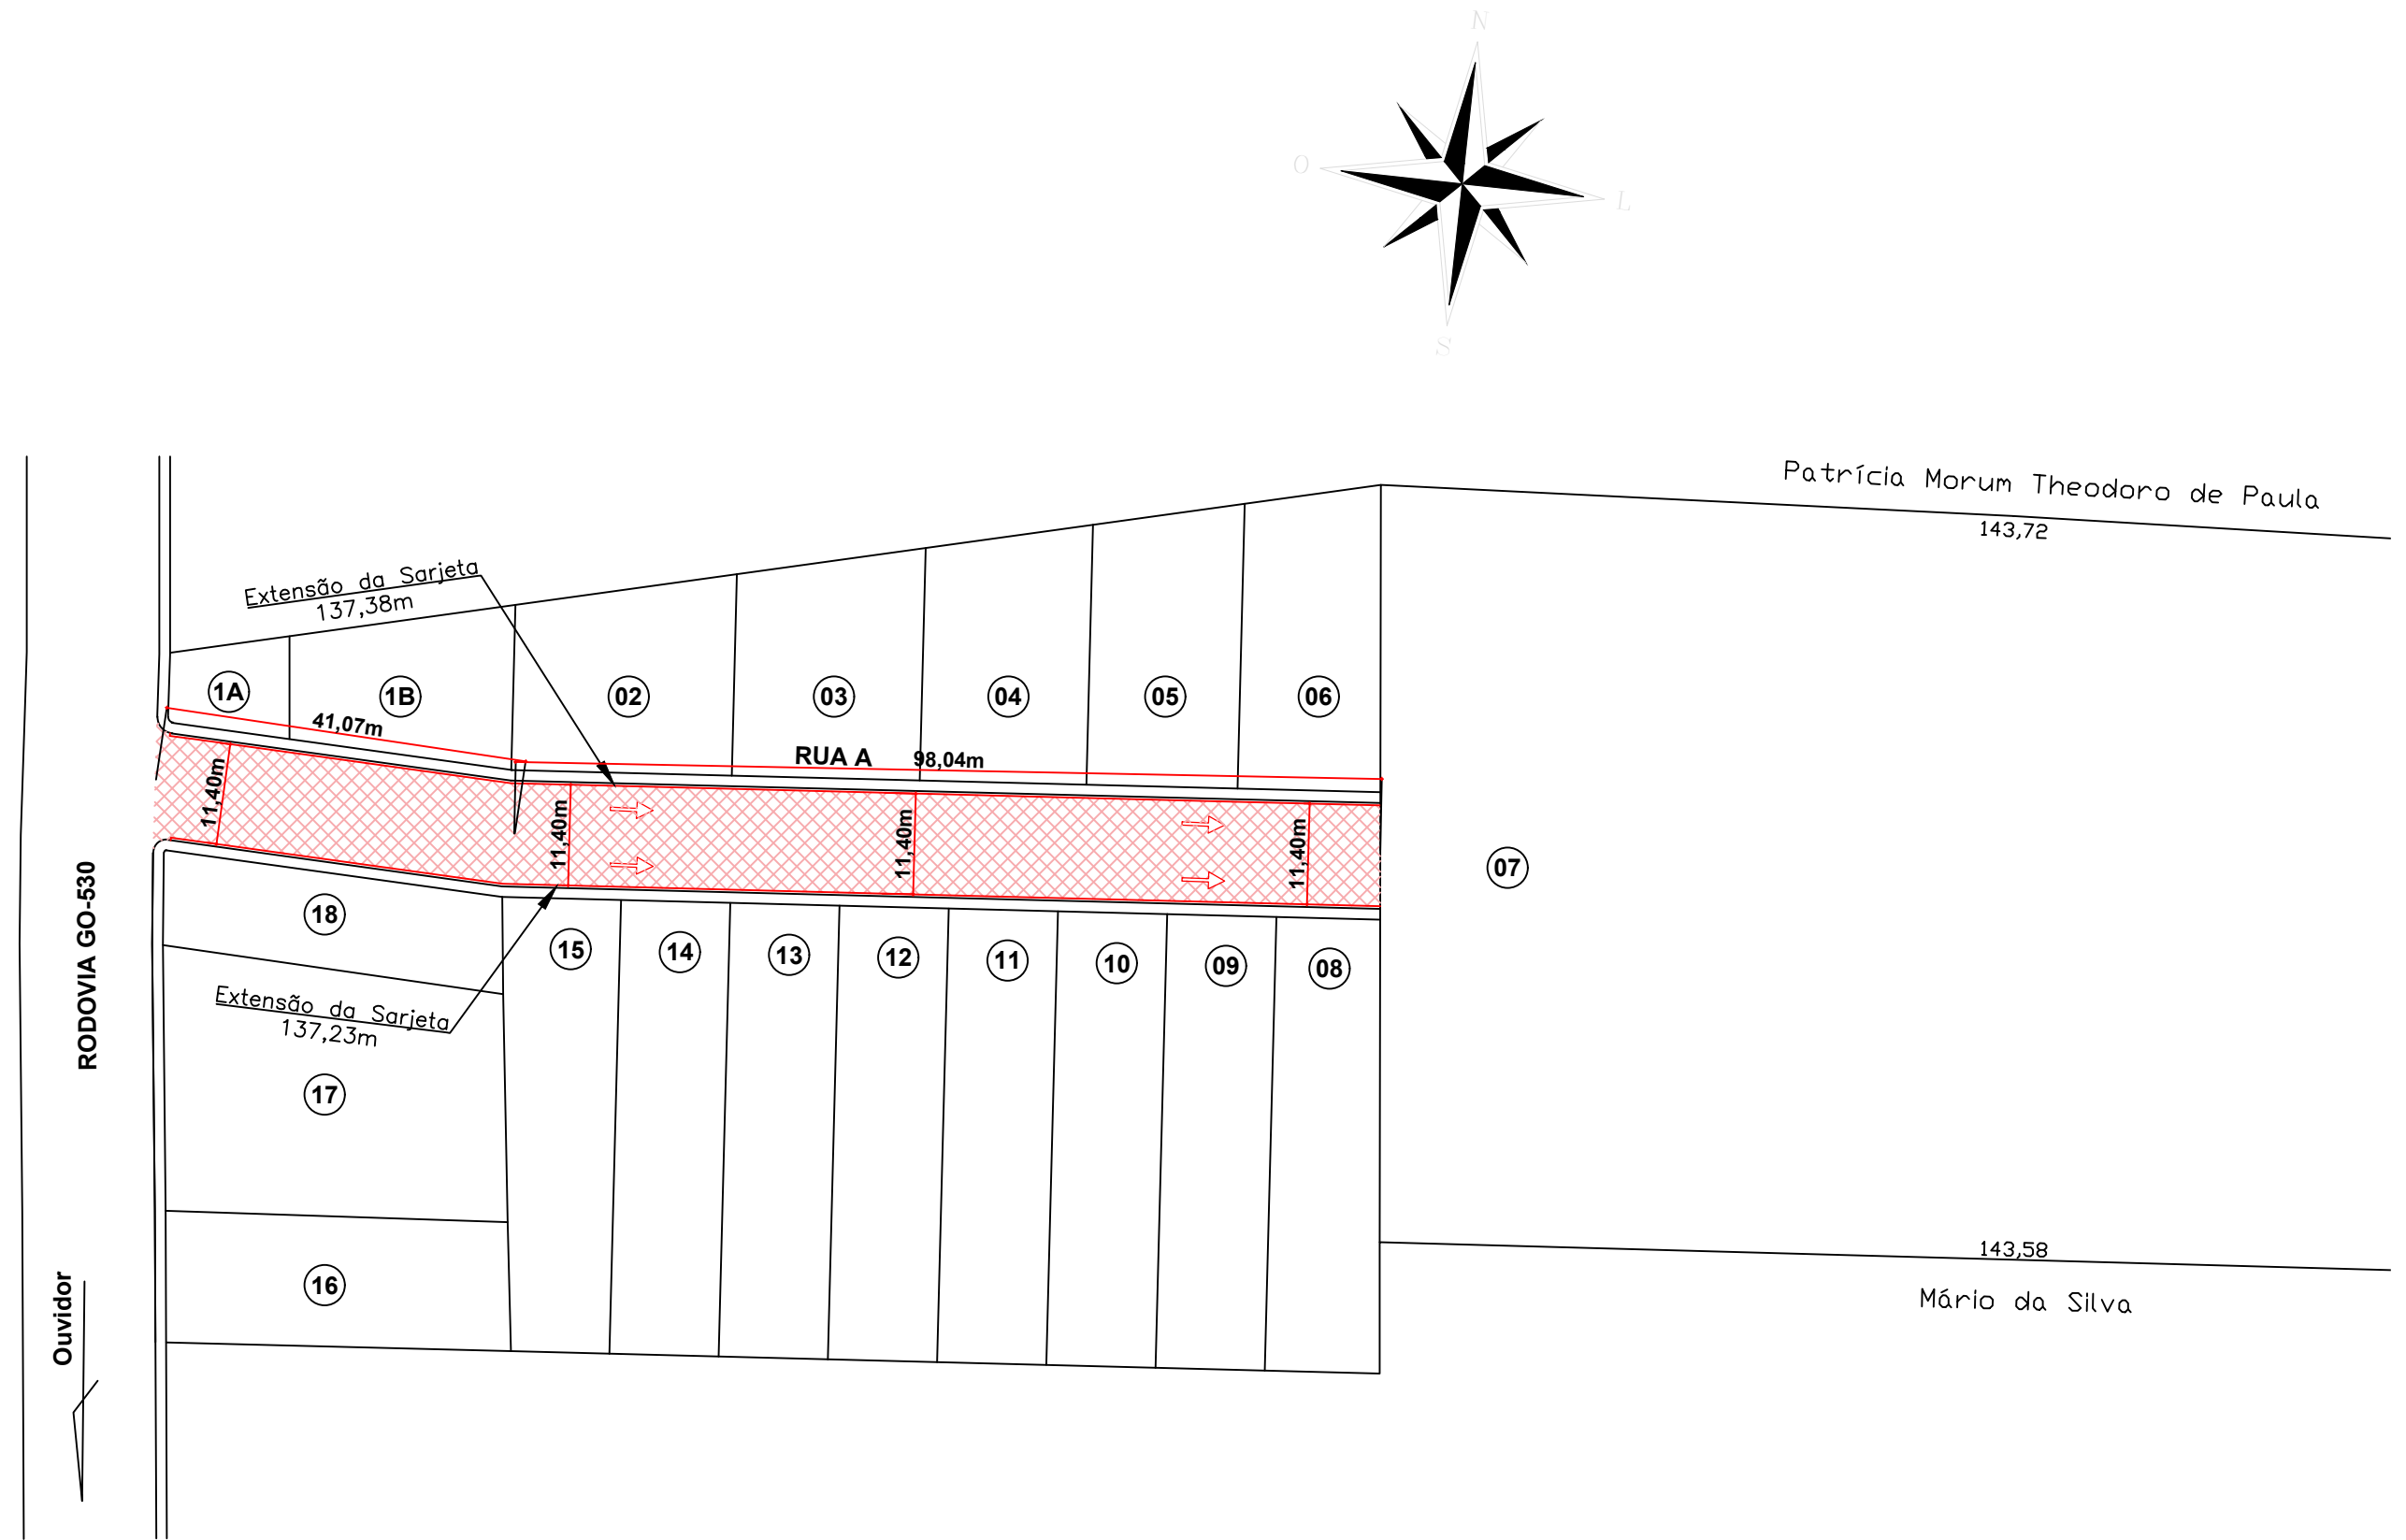
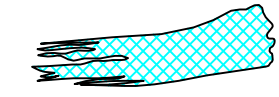


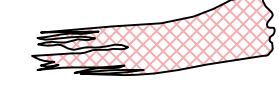

-  RECAPEAMENTO COM APLICAÇÃO DE CAMADA DE CBUQ
-  RECAPEAMENTO COM APLICAÇÃO DE CAMADA DE CBUQ

CARIMBO PREFEITURA:

NOTAS:

Todo o projeto planimétrico e planialtimétrico foi realizado in loco com o auxílio do sistema Topcon GTS 229W, sendo assim todos os dados são fieis ao do local levantado;
O polígono externo abrange somente as quadras as quais continham lotes e os passeios, considerados com 2 metros de largura;
Para melhor o cálculo da área de logradouros foram especificados os limites somente de Meio Fio, e não de quadras.

CREA/CAU:

PROPRIETÁRIO: **PREFEITURA MUNICIPAL DE OUVIDOR**

TÍTULO: PROJETO DE REPERFILAMENTO ASFÁLTICO - DIST. INDUSTRIAL

LOCAL: Perímetro Urbano do Município de Ouvidor, Estado de Goiás
Coordenadas geográficas: -18.216267, -47.828268

LOGOTIPO: 	ASSINATURAS: PROJETO / RT:	QUADRO DE AREAS: ÁREA DE INTERVENÇÃO LOTEAMENTO JARDIM AMÉRICA Área.....6.341,56m² DISTRITO INDUSTRIAL Área.....1.585,85m² LOTEAMENTO JARDIM JK Área.....3.281,98m²
	RESPONSÁVEL TÉCNICO ENGENHEIRO CIVIL OMAR CARDOSO ROSA FILHO CREA DF 14.476/D	
	PROPRIETÁRIO:	
	PREFEITURA MUNICIPAL DE OUVIDOR CNPJ: 01.131.010/0001-29	

CONTEÚDO:

PROJETO DE PAVIMENTAÇÃO CONTEMPLANDO SERVIÇOS DE MANUTENÇÃO E CONSERVAÇÃO DE PAVIMENTAÇÃO ASFÁLTICA EM VIAS URBANAS, COM APLICAÇÃO DE CAMADA DE NIVELAMENTO EM MASSA ASFÁLTICA CBUQ - CONCRETO BETUMINOSO USINADO A QUENTE (REPERFILAMENTO), EM RUAS E AVENIDAS DO MUNICÍPIO DE OUVIDOR - GOIÁS

SERVIÇO		TRECHO		FUNÇÃO DA VIA	COMPRIMENTO (m)	LARGURA (m)	ÁREA (m2)
PINTURA DE LIGAÇÃO E REPERFILAMENTO		INÍCIO	FIM				
BAIRRO	LOGRADOURO						
Distrito Industrial	Rua A	Rodovia GO-530	Final da Rua	Rua Coletora	139,11	11,40	1.585,85
					TOTAL		1.585,85

DATA:	DESENHO:	ESCALA:	FOLHA:	02/03	OS DIREITOS AUTORAIS DESTES PROJETOS SÃO DE PROPRIEDADE PARTICULAR SENDO PROIBIDA SUA REPRODUÇÃO TOTAL OU PARCIAL, SEM COMO SUA CESSÃO A TERCEIROS E UTILIZAÇÃO PARA OUTROS FINS, SEM AUTORIZAÇÃO PREVIA E POR ESCRITO DO AUTOR. LST 9.810/98 / ART 17 DA LEI 9.194/16
17/04/2026	Ewerton Mesquita	1:800			