


PROJETO SANITÁRIO COBERTURA QUIOSQUES / SANITÁRIOS
Escala 1:75



PROJETO SANITÁRIO 1º PAVIMENTO VESTIÁRIOS / CAMAROTES
Escala 1:75

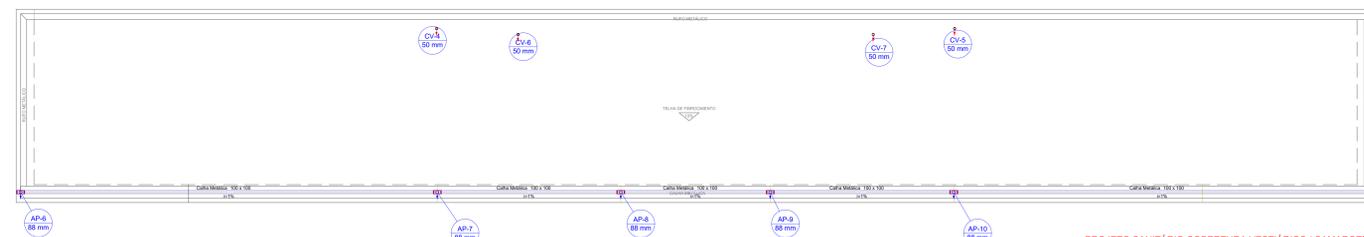

PROJETO SANITÁRIO COBERTURA VESTIÁRIOS / CAMAROTES
Escala 1:75

Lista de Materiais 1º pav. Camar. - Quiosques

Caixa metálica	
Adaptador para boca semi-circular 100 mm x 100 mm	20 px
Cabeceira retangular 100 mm x 100 mm	2 px
Caixa retangular 100 mm x 100 mm	115,85 m
Caixa semi-circular 100 mm	6 m
Condutor pluvial Circular em PVC 88 mm	76,5 m
PVC Acessorios Caixa sifonada 150x150x50	3 px
Sifão de cope p/ pia e lavatório 1" - 1.1/2"	4 px
Sifão flexível p/ Microtor 1.1/2" - 2"	2 px
Valvula p/ lavatório e tanque	4 px
PVC Esgoto Curva 90 curta 100 mm	4 px
Joelho 90 50 mm	4 px
Joelho 45 100 mm	2 px
Joelho 90-desce 40 mm	1 px
Joelho 90 100 mm	2 px
Joelho 90 lateral p/ esgoto secundario 40 mm - 1.1/2"	6 px
Junção simples 100 mm - 100 mm	1 px
Lava 40 mm	3 px
Lova simples 100 mm	19 px
Terminal de ventilação 50 mm	3 px
Tubo PVC ponta-bola c/ vinta 100 mm - 4"	5,84 m
Tubo rígido c/ ponta lisa 100 mm - 4"	3,49 m
40 mm	5,90 m
50 mm - 2"	23,33 m
Te sanitário 100 mm - 100 mm	1 px
100 mm - 50 mm	2 px
50 mm - 50 mm	2 px

Lista de Materiais Cobertura Vesti/ Camar.

Caixa metálica	
Adaptador para boca semi-circular 100 mm x 100 mm	5 px
Cabeceira retangular 100 mm x 100 mm	1 px
Caixa retangular 100 mm x 100 mm	45,6 m
Caixa semi-circular 100 mm	1 m
Condutor pluvial Circular em PVC 88 mm	15,37 m
PVC Esgoto Terminal de ventilação 50 mm	4 px
Tubo rígido c/ ponta lisa 50 mm - 2"	12,15 m

Legenda detalhada

Adaptador para boca semi-circular c/ terminação	
Caixa metálica	
Adaptador para boca semi-circular 100 mm x 100 mm	1px
Caixa semi-circular 100 mm	1m
Adaptador para boca semi-circular c/ terminação	
Caixa metálica	
Adaptador para boca semi-circular 100 mm x 100 mm	1px
Cabeceira retangular 100 mm x 100 mm	1px
Caixa metálica	
Cabeceira retangular 100 mm x 100 mm	1px
Caixa sifonada 150x150x50	3 px
Sifão de cope p/ pia e lavatório 1" - 1.1/2"	4 px
Sifão flexível p/ Microtor 1.1/2" - 2"	2 px
Valvula p/ lavatório e tanque	4 px
Joelho 45 100 mm	1px
Joelho 90-curva 100 mm	1px
Joelho 90 50 mm	1px
Joelho 90-desce 40 mm	1px
Joelho 90 100 mm	1px
Junção simples 100 mm - 100 mm	1px
Lavatório Residencial com sifão	1px
Sifão de cope p/ pia e lavatório 1" - 1.1/2"	1px
Valvula p/ lavatório e tanque	1px
Curva 90 curta 40 mm	1px
Joelho 90 lateral p/ esgoto secundario 40 mm - 1.1/2"	1px
Tubo rígido c/ ponta lisa 40 mm	0,6m
Lavatório de Uso Geral	1px
Sifão de cope p/ pia e lavatório 1" - 1.1/2"	1px
Valvula p/ lavatório e tanque	1px
Curva 90 curta 40 mm	1px
Joelho 90 lateral p/ esgoto secundario 40 mm - 1.1/2"	1px
Tubo rígido c/ ponta lisa 40 mm	0,6m
Lava simples-columa 50 mm	1px
Lova simples 100 mm	1px
Medidor de Caixa de Descarga- DN 50mm	1px
Sifão flexível p/ Microtor 1.1/2" - 2"	1px
Curva 90 curta 50 mm	1px
Joelho 90 50 mm	1px
Tubo rígido c/ ponta lisa 50 mm - 2"	0,6m
Ramos de Ventilação PVC Esgoto Joelho 90 50 mm	1px
Te sanitário 50 mm - 50 mm	1px
Te sanitário 100 mm - 50 mm	1px
Terminal de ventilação- columa 50 mm	1px
Vaso Sanitário c/ curva 90° PVC Esgoto Curva 90 curta 100 mm	1px
Vaso Sanitário c/ li PVC Esgoto Te sanitário 100 mm - 100 mm	1px

Legenda

Adaptador para boca semi-circular c/ terminação	
Caixa metálica	
Adaptador para boca semi-circular c/ terminação	
Cabeceira retangular	
Caixa sifonada	
Joelho 45	
Joelho 90-columa	
Joelho 90-desce	
Junção simples	
Lavatório Residencial com sifão	
Lavatório de Uso Geral	
Lova simples- columa	
Medidor de Caixa de Descarga- DN 50mm	
Ramos de Ventilação	
Te sanitário	
Terminal de ventilação- columa	
Vaso Sanitário c/ curva 90°	
Vaso Sanitário c/ li	

CARIMBO PREFEITURA:	DECLARAÇÃO: DECLARANDO QUE: - QUE A APROVAÇÃO DESTA PROJETO NÃO SIGNIFICA O RECONHECIMENTO DA PREFEITURA DO DIREITO DE PROPRIEDADE DO TERRENO - QUE O HABITE-SE SO SERÁ FORNECIDO PARA: - PROJETOS EXECUTADOS SEM ALTERAÇÕES: - REDE DE ÁGUAS PLUVIAIS NÃO LIGADA A REDE DE ESGOTO E VICE VERSA: - PLANTIO DE UMA ÁRVORE PARA CADA 12,00M DE PASSEIO; - QUE DEVERÁ SER MANTIDA PARA A FISCALIZAÇÃO NA OBRA UMA VIA DESTE DOCUMENTO E O RESPECTIVO ALVARÁ DE LICENÇA.							
CREAÇÃO:								
PROPRIETÁRIO: PREFEITURA MUNICIPAL DE OUVIDOR TÍTULO: PROJETO SANITÁRIO - REQUALIFICAÇÃO DA PRAÇA DO BOSQUE								
ENDEREÇO: AVENIDA GOVERNADOR IRAPUAN COSTA JUNIOR, S/N, CENTRO, OUVIDOR - GOIÁS								
LOGOTIPO:	ASSINATURAS: PROJETO/RT: Eng. Cid Omar Cardoso Rosa Filho CREA DF 14.476/D							
	QUADRO DE ÁREAS:							
	<table border="1"> <tr><td colspan="2">BOSQUE MUNICIPAL</td></tr> <tr><td>ÁREA DO TERRENO</td><td>18.669,44m²</td></tr> <tr><td>ÁREA PERMEÁVEL</td><td>4.971,85m²</td></tr> <tr><td>ÁREA PAVIMENTADA</td><td>13.897,59m²</td></tr> </table>	BOSQUE MUNICIPAL		ÁREA DO TERRENO	18.669,44m²	ÁREA PERMEÁVEL	4.971,85m²	ÁREA PAVIMENTADA
BOSQUE MUNICIPAL								
ÁREA DO TERRENO	18.669,44m²							
ÁREA PERMEÁVEL	4.971,85m²							
ÁREA PAVIMENTADA	13.897,59m²							
RESPONSÁVEL TÉCNICO: Eng. Cid Omar Cardoso Rosa Filho CREA DF 14.476/D	PROPRIETÁRIO: PREFEITURA MUNICIPAL DE OUVIDOR CNPJ: 01.131.0100001-29							
CONTEUDO: DETALHES SANITÁRIOS								
DATA: MAIO/2023	RESP: OMAR CARDOSO							
ESCALA: INDICADA	FOLHA: 02/04							