DIAGRAMA UNIFILAR GERAL
S/ ESCALA

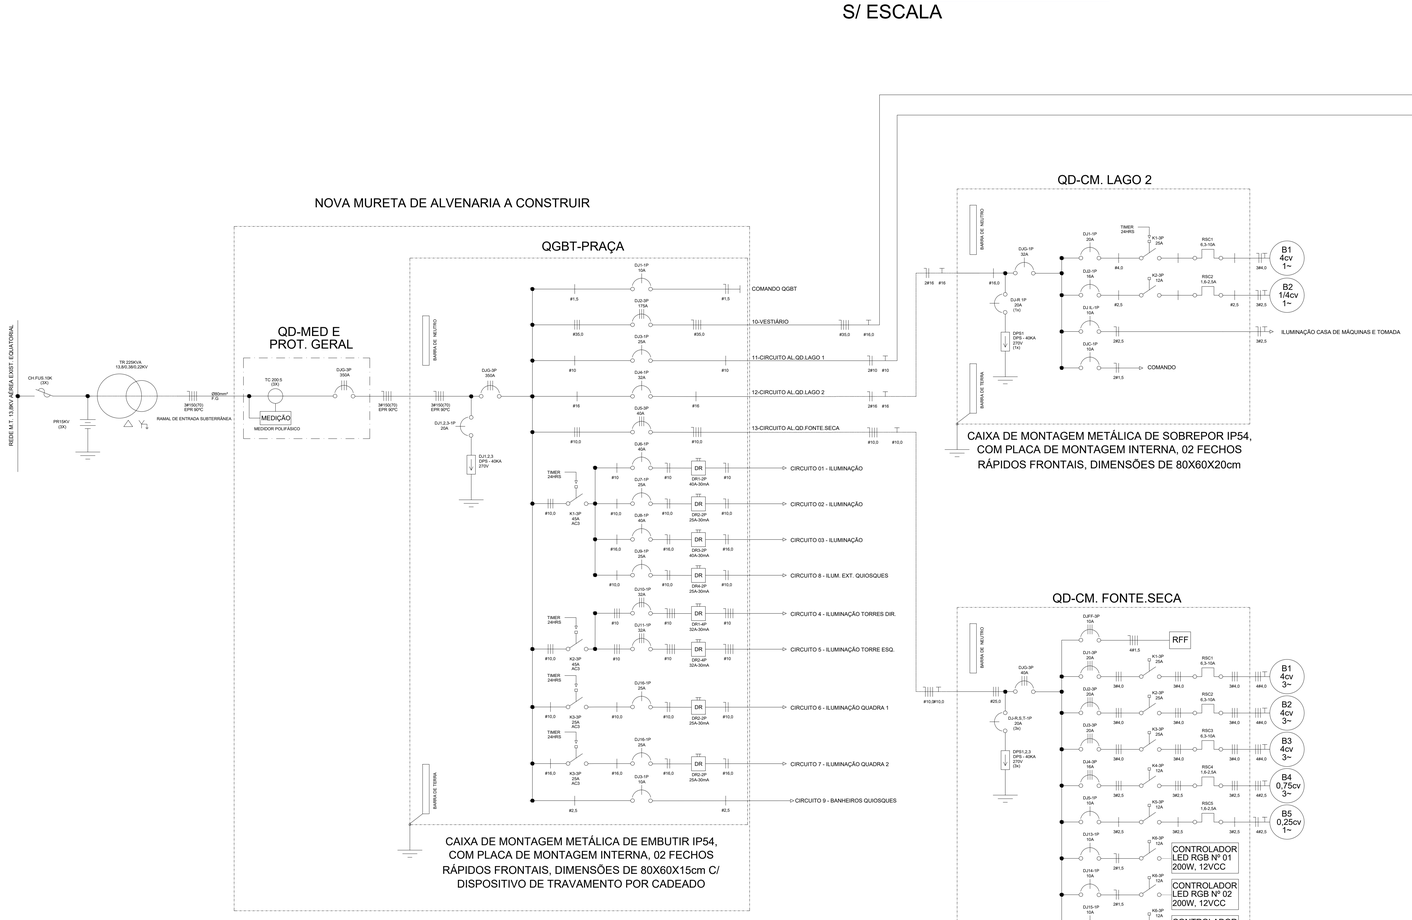

CARIMBO PREFEITURA:

CREA/CAU:

DECLARAÇÃO:
DECLARO ESTAR CIENTE:
- QUE A APROVAÇÃO DESTE PROJETO NÃO SIGNIFICA O RECONHECIMENTO DA PREFEITURA DO DIREITO DE PROPRIEDADE DO TERRENO
- QUE O HABITE-SE SÓ SERÁ FORNECIDO PARA:
  - PROJETOS EXECUTADOS SEM ALTERAÇÕES;
  - REDE DE ÁGUAS PLUVIAIS NÃO LIGADA A REDE DE ESGOTO E VICE VERSA;
  - PLANTIO DE UMA ÁRVORE PARA CADA 12,00M DE PASSEIO;
- QUE DEVERÁ SER MANTIDA PARA A FISCALIZAÇÃO NA OBRA UMA VIA DESTE DOCUMENTO E O RESPECTIVO ALVARÁ DE LICENÇA.

PROPRIETÁRIO: PREFEITURA MUNICIPAL DE OUVIDOR

TÍTULO: **PROJETO ELÉTRICO** - REQUALIFICAÇÃO DA PRAÇA DO BOSQUE

ENDEREÇO: AVENIDA GOVERNADOR IRAPUAN COSTA JUNIOR, S/N, CENTRO, OUVIDOR - GOIÁS

LOGOTIPO:

PREFEITURA DE OUVIDOR
Cuidando da nossa gente.

ASSINATURAS:

PROJETO / RT:
Luiz Henrique Romeiro
Engenheiro Eletricista
CREA/CFT: 0427235715-8

RESPONSÁVEL TÉCNICO:
Luiz Henrique Romeiro
Engenheiro Eletricista
CREA/CFT: 0427235715-8

PROPRIETÁRIO:
PREFEITURA MUNICIPAL DE OUVIDOR
CNPJ: 01.131.010/0001-29

QUADRO DE ÁREAS:

BOSQUE MUNICIPAL	
ÁREA DO TERRENO	18.669,44m²
ÁREA PERMEÁVEL	4.971,85m²
ÁREA PAVIMENTADA	13.697,59m²

CONTEÚDO:

DIAGRAMA UNIFILAR GERAL

DATA:	DESENHO:	ESCALA:	FOLHA:
MAIO/2023	OMAR CARDOSO	INDICADA	03/07

ESTE PROJETO É PROTEGIDO PELA LEI DE DIREITOS AUTORAIS (LEI 9.610/98). QUALQUER REPRODUÇÃO, DISTRIBUIÇÃO, ADAPTAÇÃO OU USO NÃO AUTORIZADO DESTE PROJETO, NO TODO OU EM PARTE, SEM PRÉVIA AUTORIZAÇÃO POR ESCRITO DO AUTOR, É PROIBIDO E SUJEITO A PENALIDADES LEGAIS.