

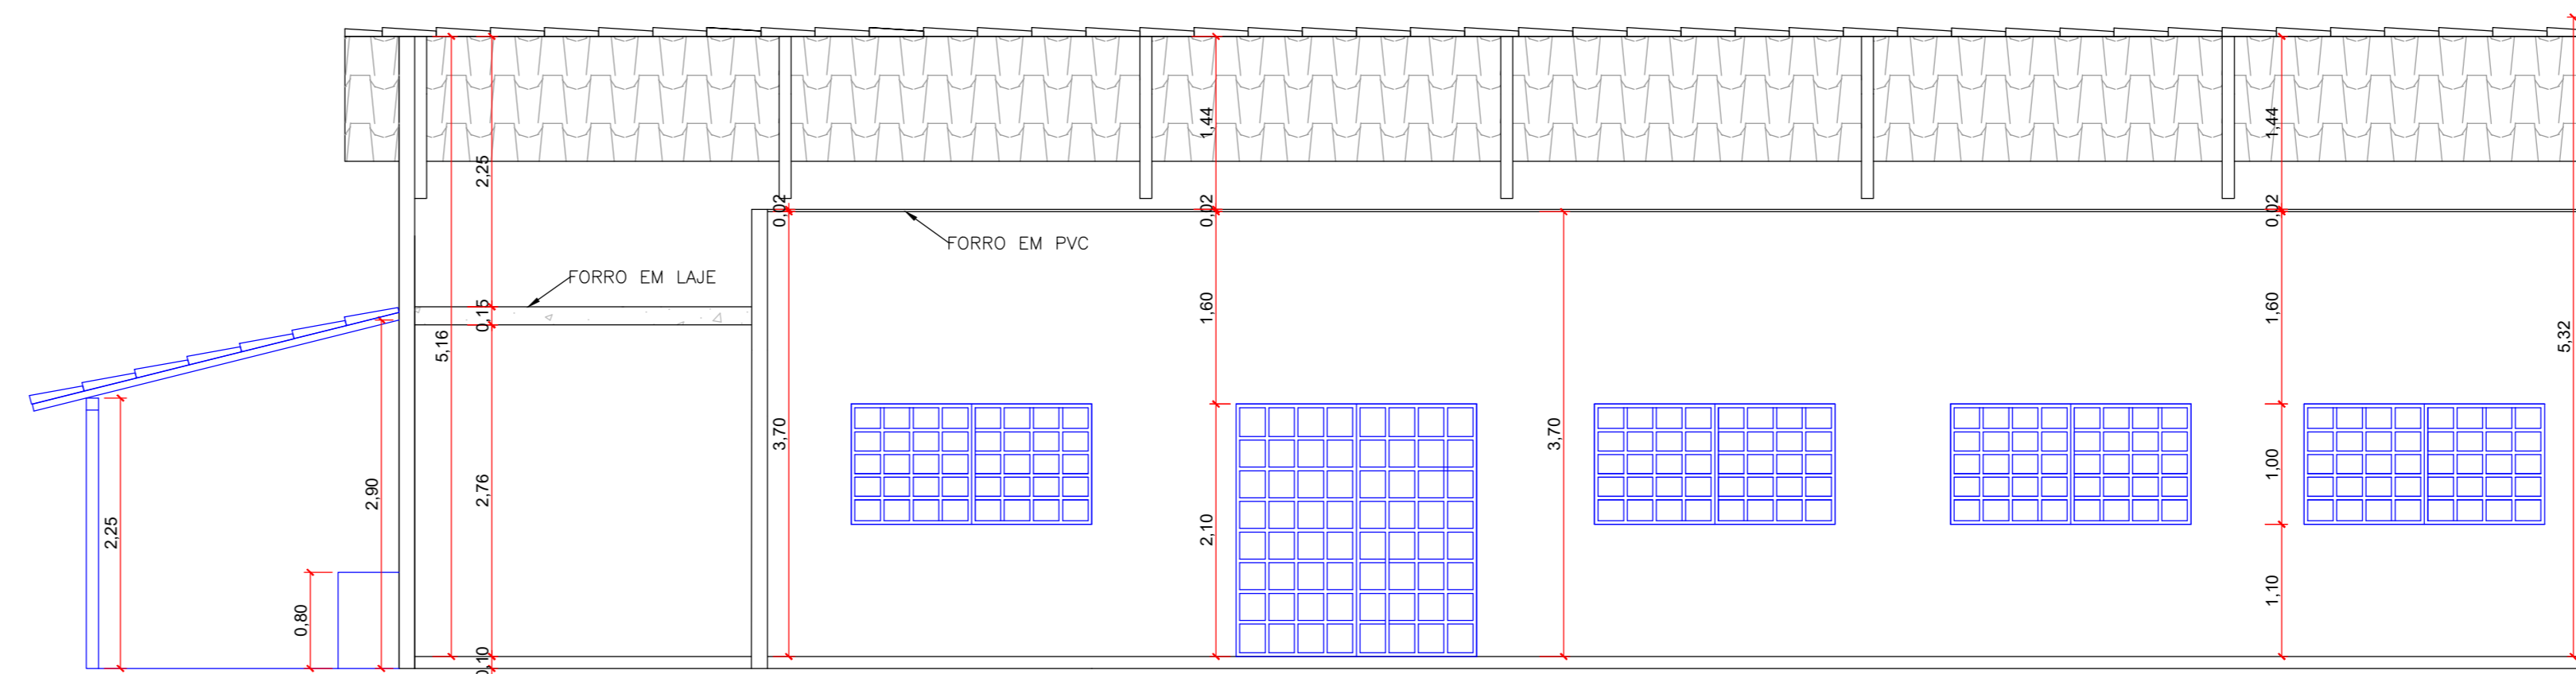



LEGENDA	
	A DEMOLIR
	A DEMOLIR

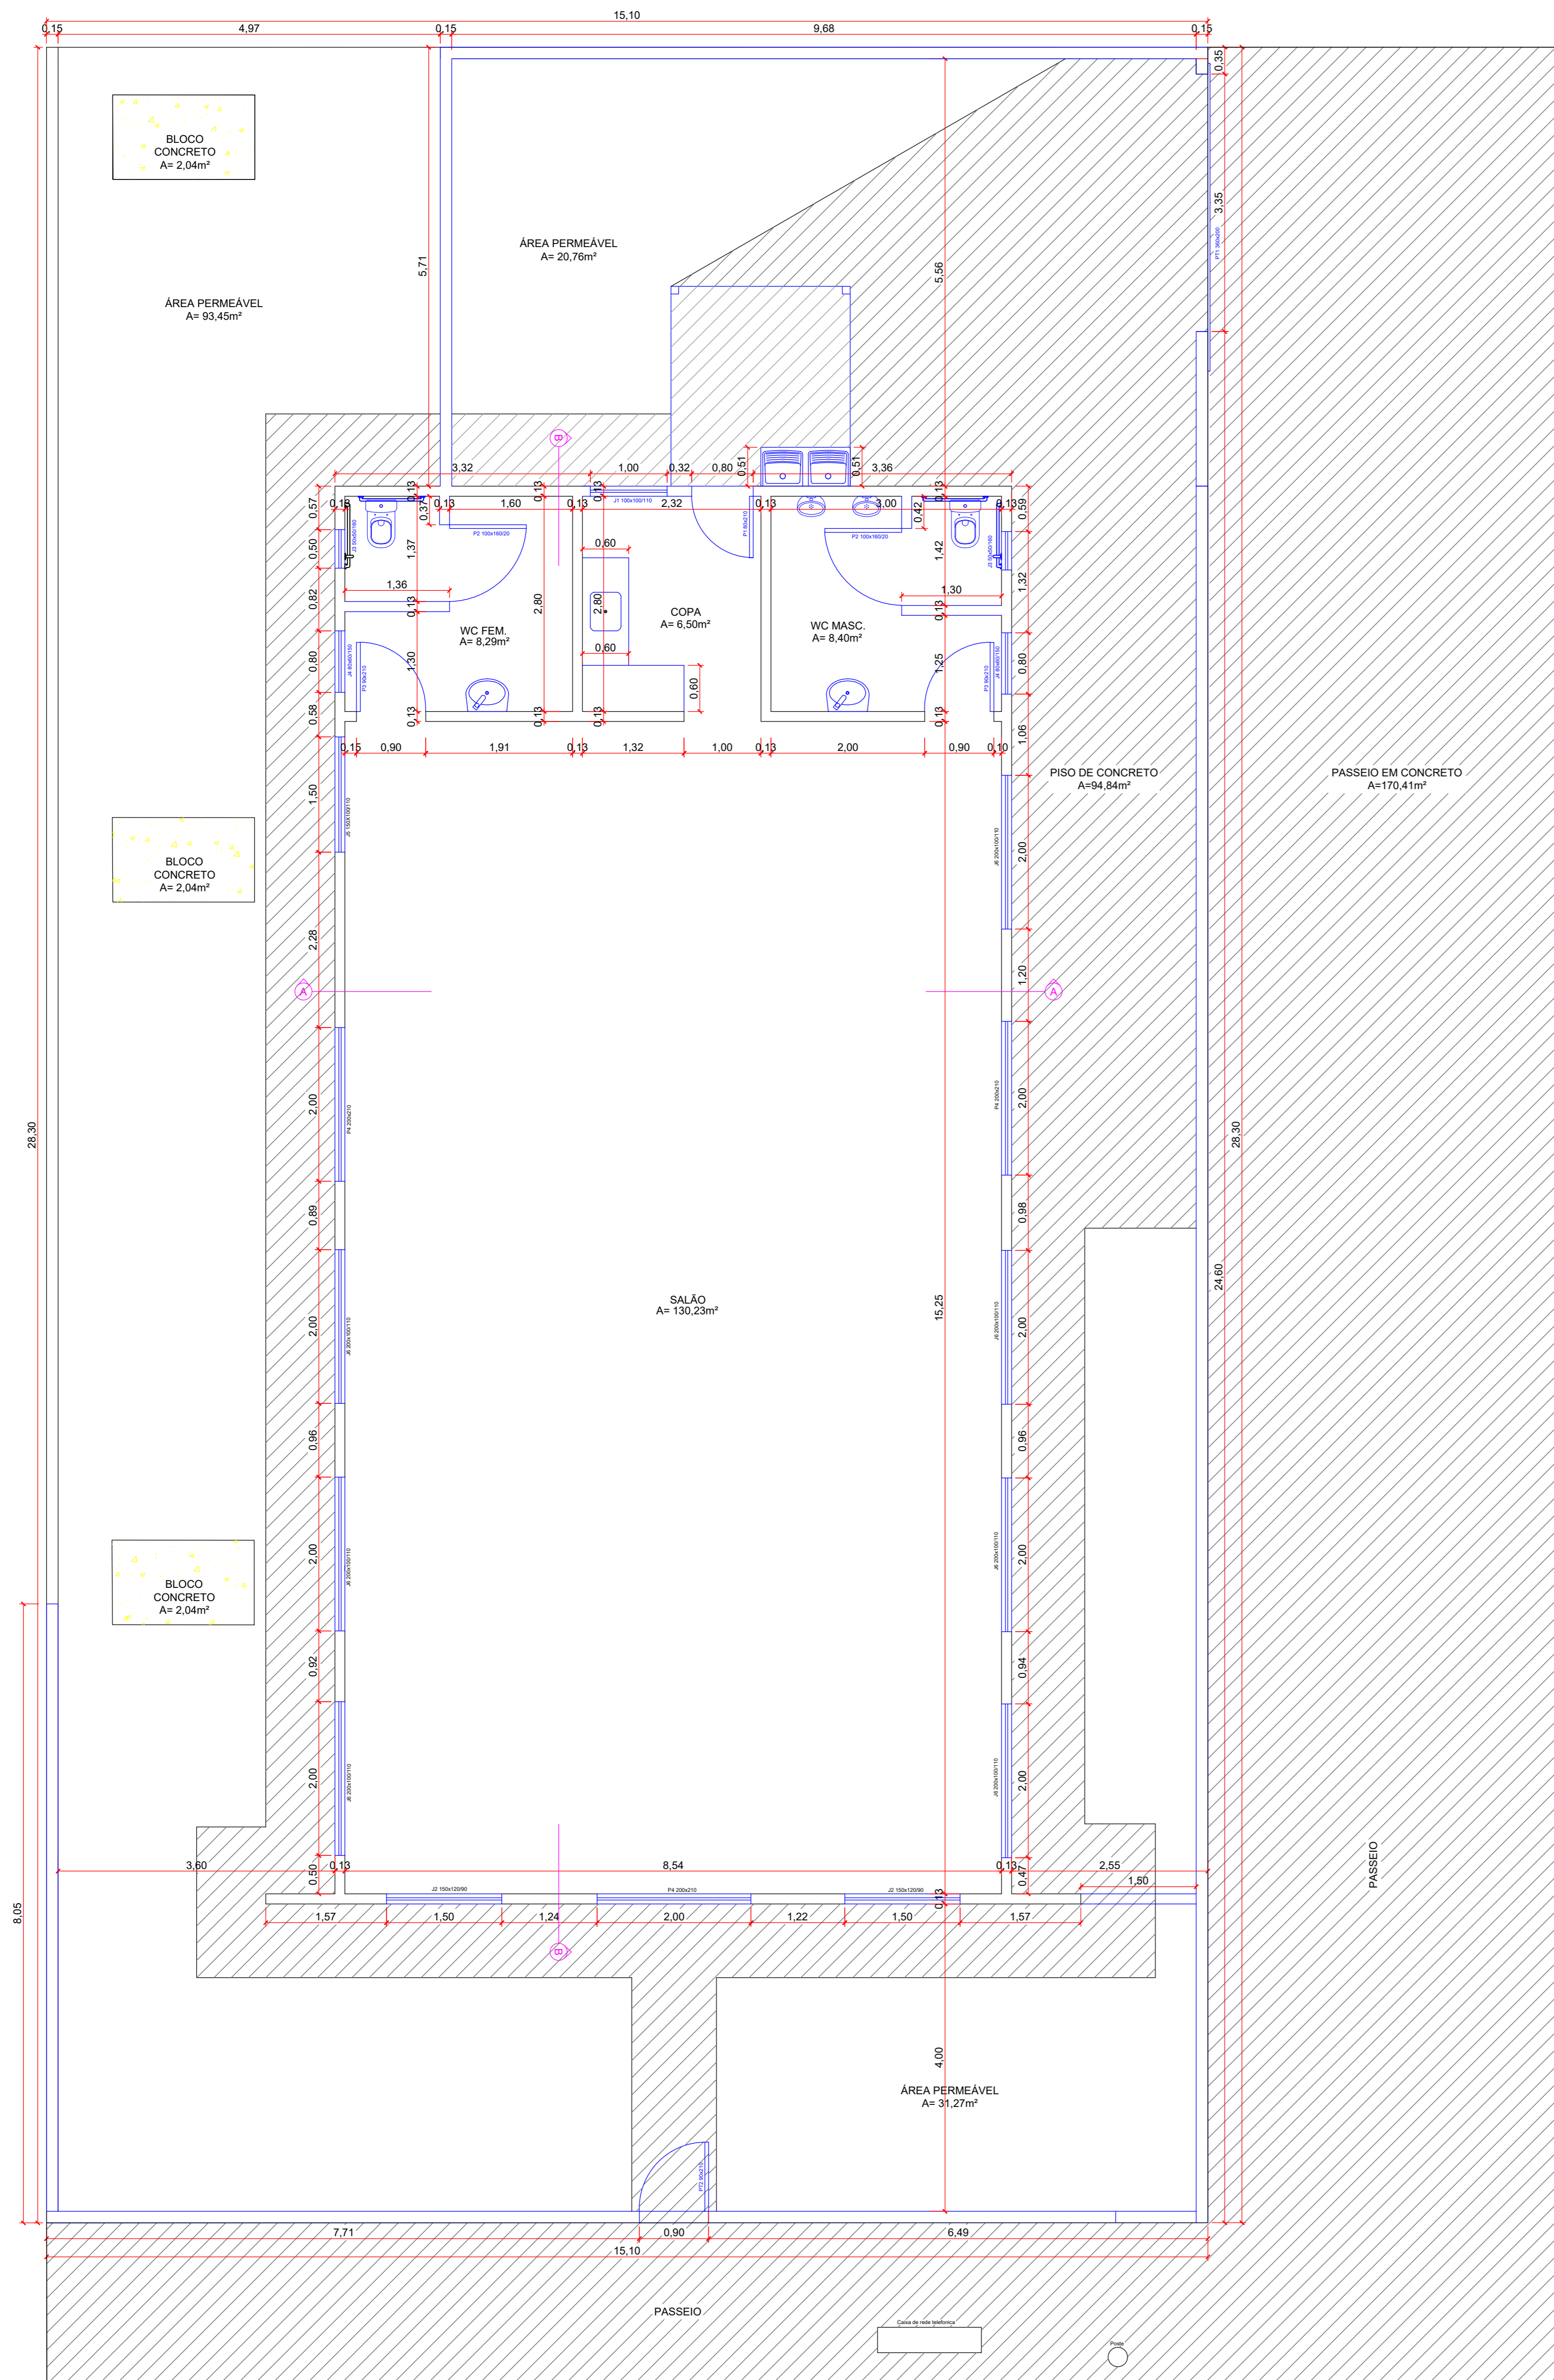


CORTE B-B  
ESC.: 1:50

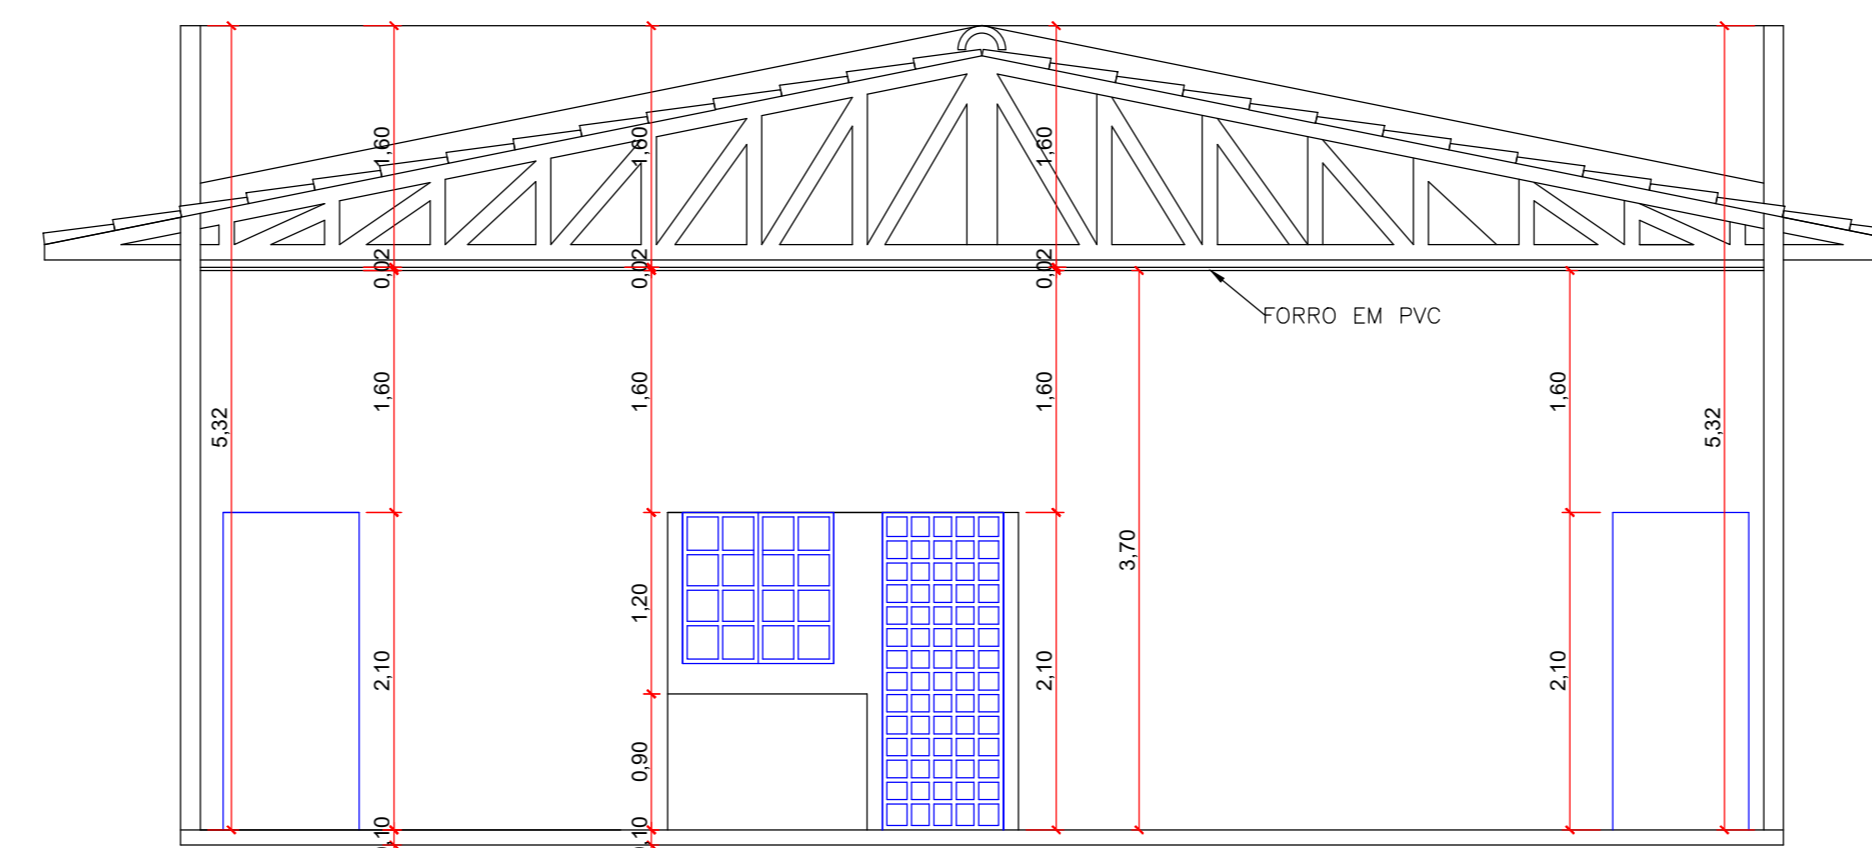


CORTE A-A  
ESC.: 1:50

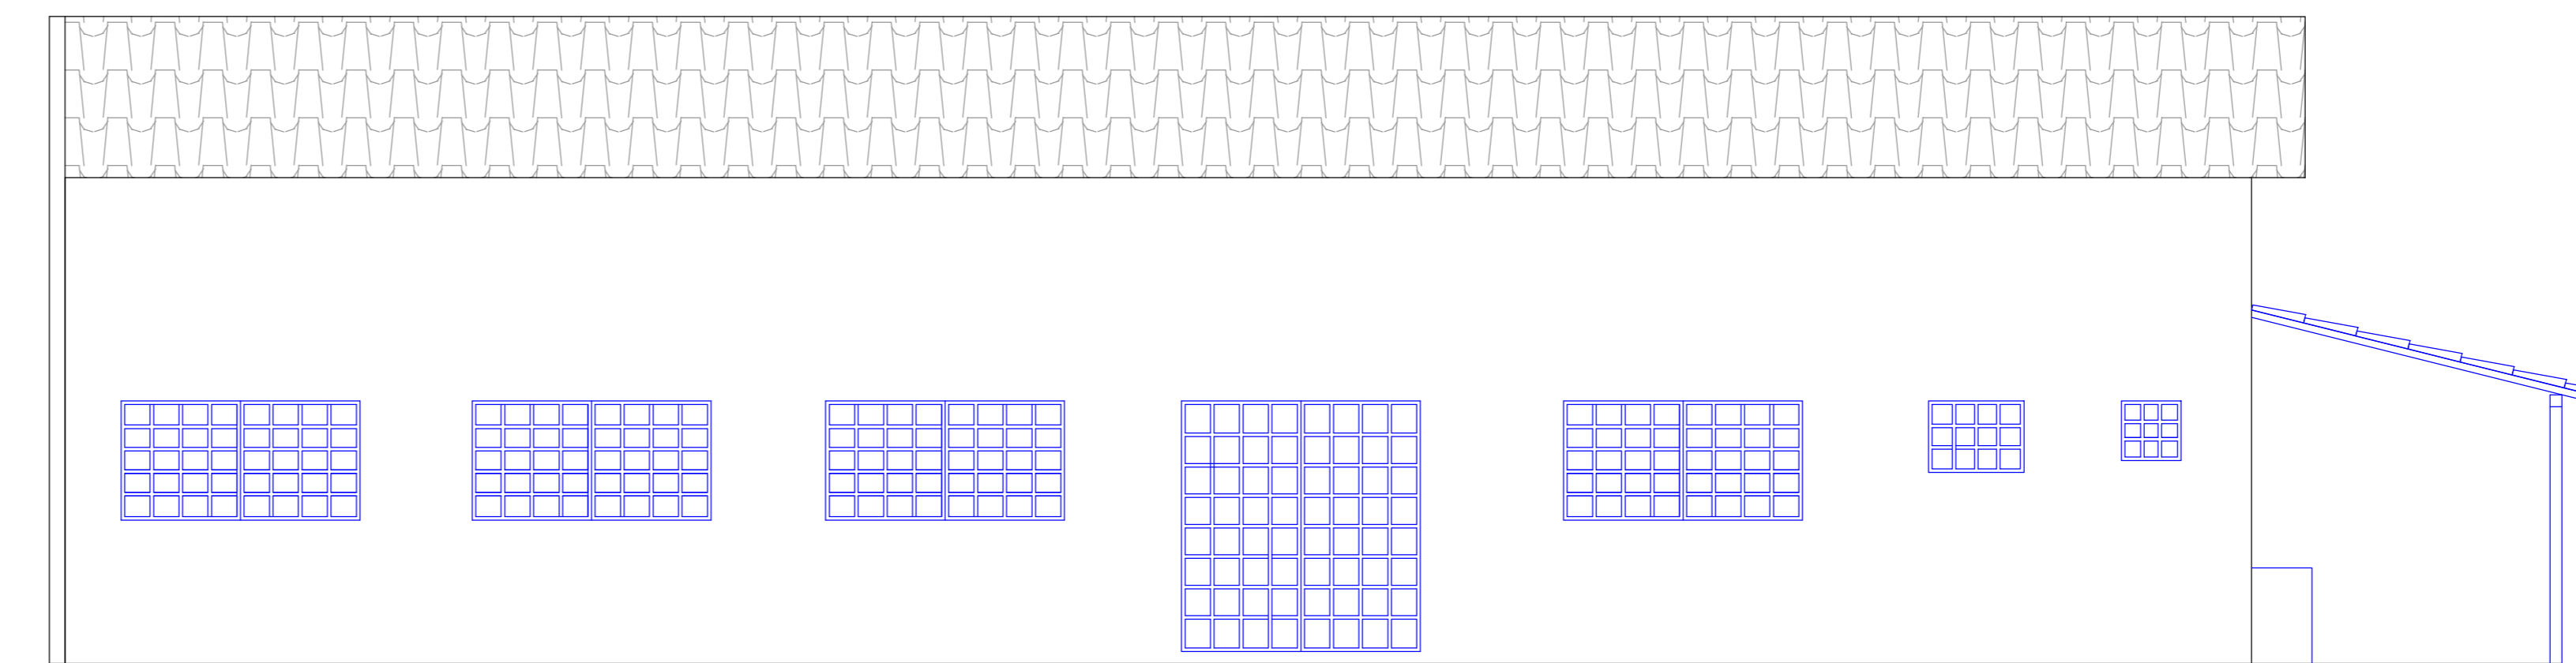

FACHADA LATERAL  
ESC.: 1:50

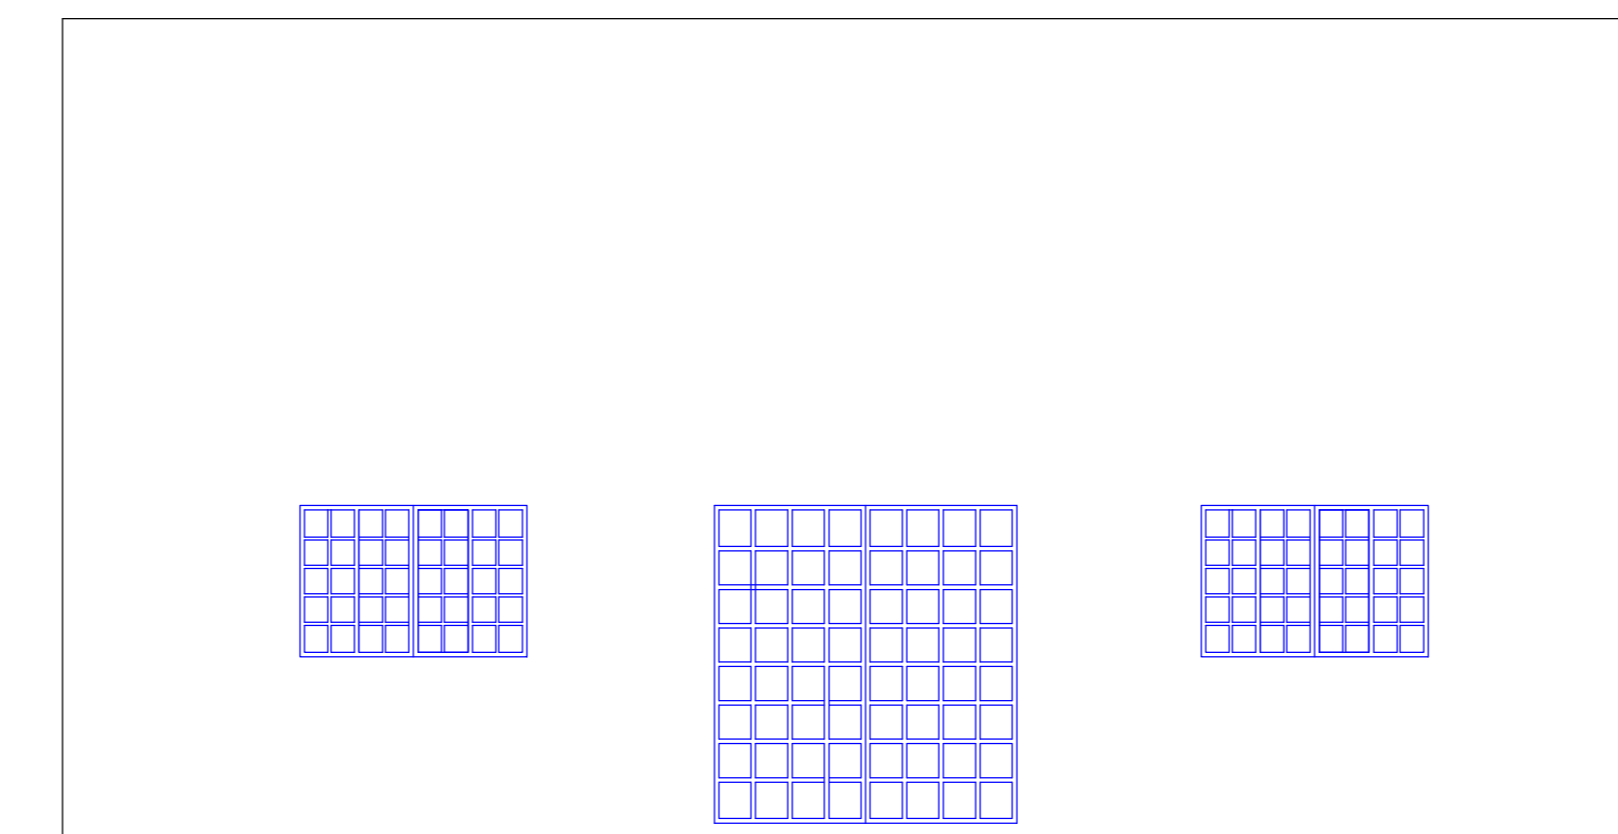

FACHADA FRONTAL

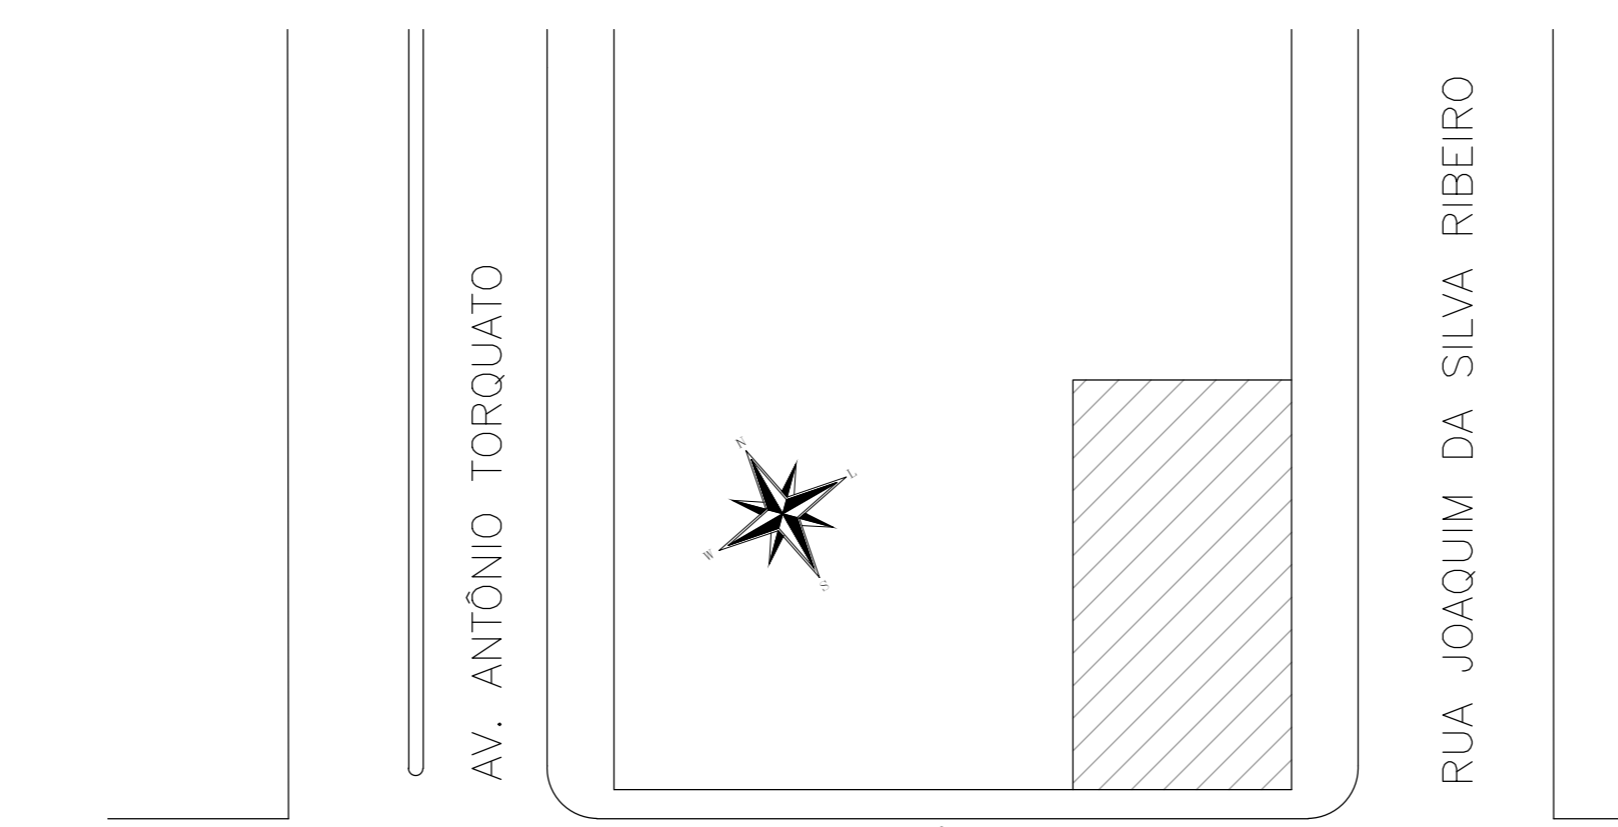


PLANTA DE LOCAÇÃO  
SIESC.

Quadro de Aberturas						
Janelas						
W	Quant.	Compr.	Altura	Perf. (cm)	Tip.	Acabamento
J1	01	100	100	110	Abstr.	Veneciana
J2	02	150	120	90	Abstr.	Veneciana
J3	02	90	90	160	Abstr.	Veneciana
J4	02	80	80	190	Abstr.	Veneciana
J5	01	150	100	110	Abstr.	Veneciana
J6	07	200	100	110	Abstr.	Veneciana

Quadro de Revestimentos						
Piso	Tip.	Área (m²)	Perf.	Tip.	Área (m²)	Perf.
Subp.	Granite	130,23	-	-	-	-
Lavandaria	Concreto	6,08	-	-	-	-
WC Fem.	Cerâmico	8,29	-	-	-	-
Copa	Cerâmico	6,00	-	-	-	-
WC Masc.	Cerâmico	8,40	-	-	-	-

Quadro de Revestimentos						
Parede	Tip.	Área (m²)	Paredo	Tip.	Área (m²)	Perf.
WC Fem.	Cerâmico	22,24	-	-	-	-
Copa	Cerâmico	14,11	-	-	-	-
WC Masc.	Cerâmico	22,54	-	-	-	-

Quadro de Cobertura						
Piso	Tip.	Área (m²)	Perf.	Tip.	Área (m²)	Perf.
Subp.	PVC	130,23	-	-	-	-
Lavandaria	Telhado aparente	6,08	-	-	-	-
WC Fem.	Ladr. pré moldado	8,29	-	-	-	-
Copa	Ladr. pré moldado	6,00	-	-	-	-
WC Masc.	Ladr. pré moldado	8,40	-	-	-	-

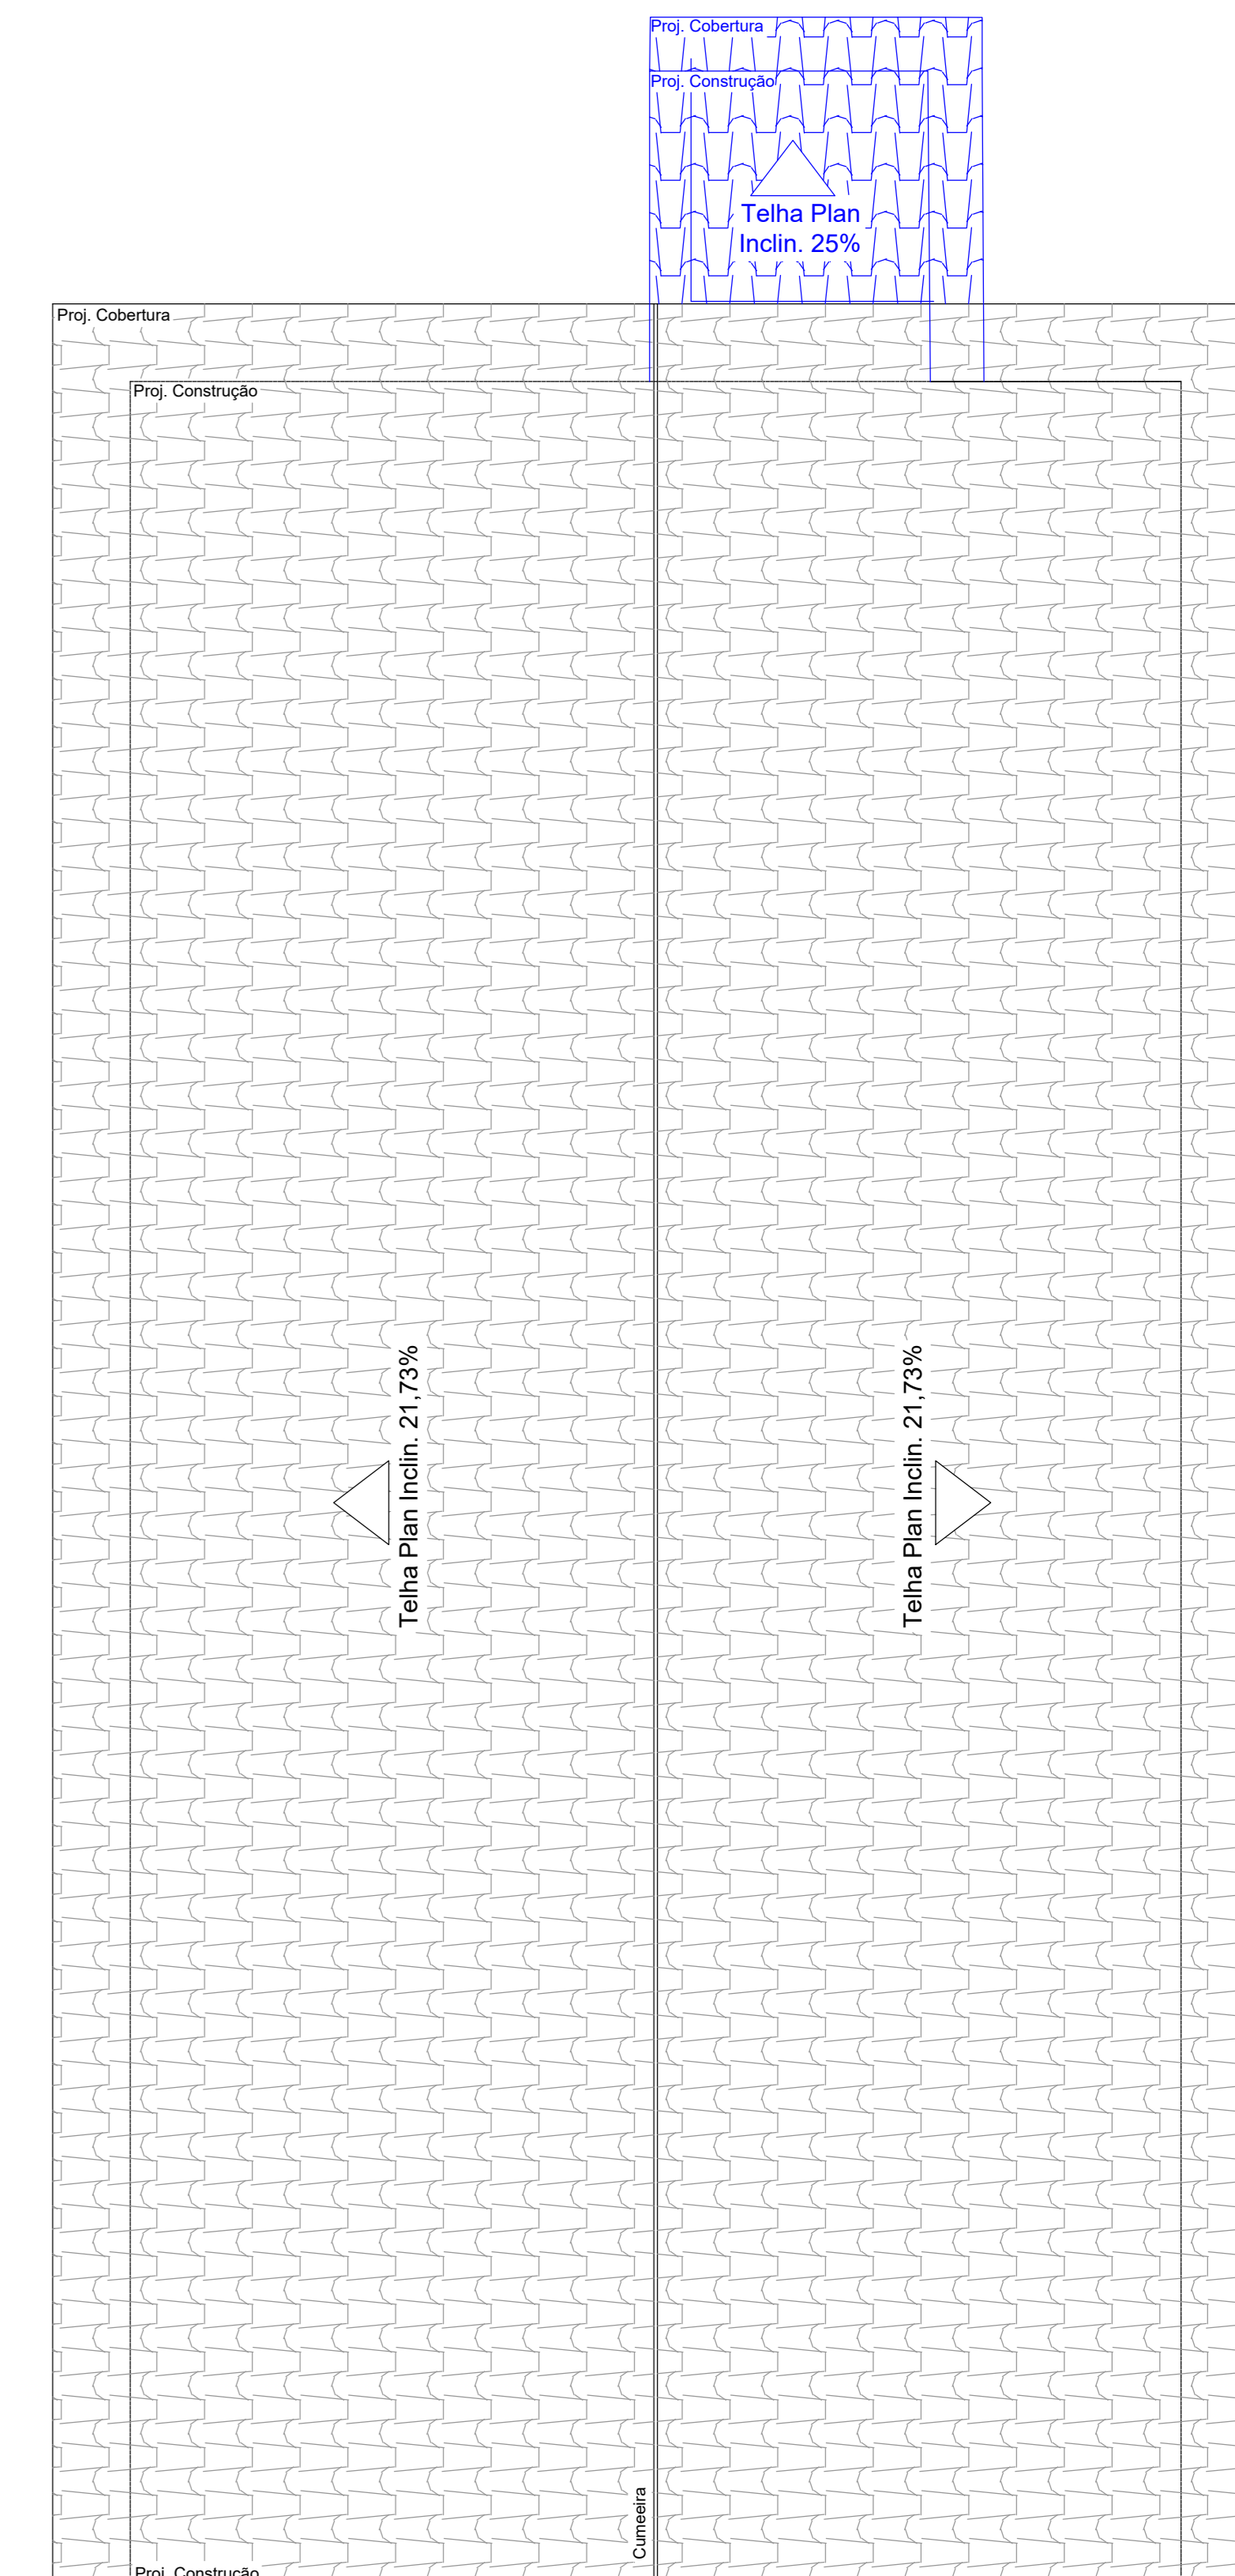

PLANTA DE COBERTURA  
ESC.: 1:75

CARIMBO PREFEITURA:		DECLARAÇÃO:	
CREA/CAU:		PROPRIETÁRIO(A): <b>PREFEITURA MUNICIPAL DE OUVIDOR</b> CENTRO DE REABILITAÇÃO E DEFICIÊNCIAS CHICO MILOTA "PLANTA DE DEMOLIÇÃO" LOCAL: RUA D. DONA GERMANA, N°42, Qd. 08, Lt. 02, CENTRO - OUVIDOR GOIÁS	
PROJETO ARQUITETÔNICO	LOGOTIPO:	ASSINATURAS: PROJETO / RT:	QUADRO DE ÁREAS: ÁREA TERRENO: 427,33m² ÁREA ED. EXISTENTE: 168,66m²
		OMAR CARDOSO ROSA FILHO Eng. Civil - CREA GP 14479-D	PROPRIETÁRIO: PREFEITURA MUNICIPAL DE OUVIDOR CNPJ: 01131010000129
	CONTEÚDO:	PLANTA BAIXA E LOCAÇÃO, CORTE B-B, CORTE A-A, FACHADA LATERAL, FACHADA FRONTAL, PLANTA DE SITUAÇÃO E PLANTA DE COBERTURA	
DATA: 15/01/2023	DESENHO: EVERTON MESQUITA	ESCALA: INDICADA	FOLHA: 01/01