


DETALHE 1º PAVIMENTO - SANITÁRIOS  
Escala 1:25



Lista de Materiais	
<b>Aparelho</b>	
Motôro de Descarga Descontinua 1/2"	2 pç
Torneira de lavatório 25 mm - 1/2"	4 pç
Vaso sanitário c/ cx. acoplada 1/2"	5 pç
<b>Materiais</b>	
Registro de gaveta c/ canopla cromada 3/4"	4 pç
Registro de pressão c/ canopla cromada 3/4"	2 pç
<b>PVC Acessório</b>	
Engate flexível cobre cromado com canopla 1/2 - 30cm	5 pç
Engate flexível plástico 1/2 - 30cm	4 pç
<b>PVC misto soldável</b>	
Joelho de redução soldável c/ rosca 25 mm - 1/2"	5 pç
Luna soldável c/ rosca 25 mm - 3/4"	2 pç
<b>PVC rígido soldável</b>	
Adapt. sold. curto oboite-rosca p registro 25 mm - 3/4"	10 pç
Bucha de redução sold. longa 50 mm - 25 mm	1 pç
80 mm - 25 mm	1 pç
Conexão soldável 25 mm	6 pç
50 mm	1 pç
60 mm	1 pç
Luna soldável 60 mm	1 pç
Tubos 20 mm	0,29 m
25 mm	22,91 m
50 mm	2,47 m
60 mm	8,64 m
100 soldável 25 mm	4 pç
<b>PVC soldável azul c/ bucha latão</b>	
Joelho de redução 90° soldável com bucha de latão 25 mm - 1/2"	6 pç

Legenda detalhada	
Registro de Pressão com PVC soldável	
Materiais	
Registro de pressão c/ canopla cromada 3/4"	1 pç
PVC misto soldável	
Luna soldável c/ rosca 25 mm - 3/4"	1 pç
PVC rígido soldável	
Adapt. sold. curto oboite-rosca p registro 25 mm - 3/4"	1 pç
Registro de gaveta c/ canopla cromada c/PVC soldável	
Materiais	
Registro de gaveta c/ canopla cromada 3/4"	1 pç
PVC rígido soldável	
Adapt. sold. curto oboite-rosca p registro 25 mm - 3/4"	2 pç

Legenda das indicações	
LV	Lavatório com joelho de 90° - 25 mm - 1/2"
MC	Motôro sifão c/ registro de pressão, com joelho de 90° - 25 mm - 1/2"
RP	Registro de pressão com PVC soldável - 25 mm - 3/4"
RG	Registro de gaveta c/ canopla cromada c/PVC soldável - 3/4"
VS	Vaso sanitário com caixa acoplada - 3/4"

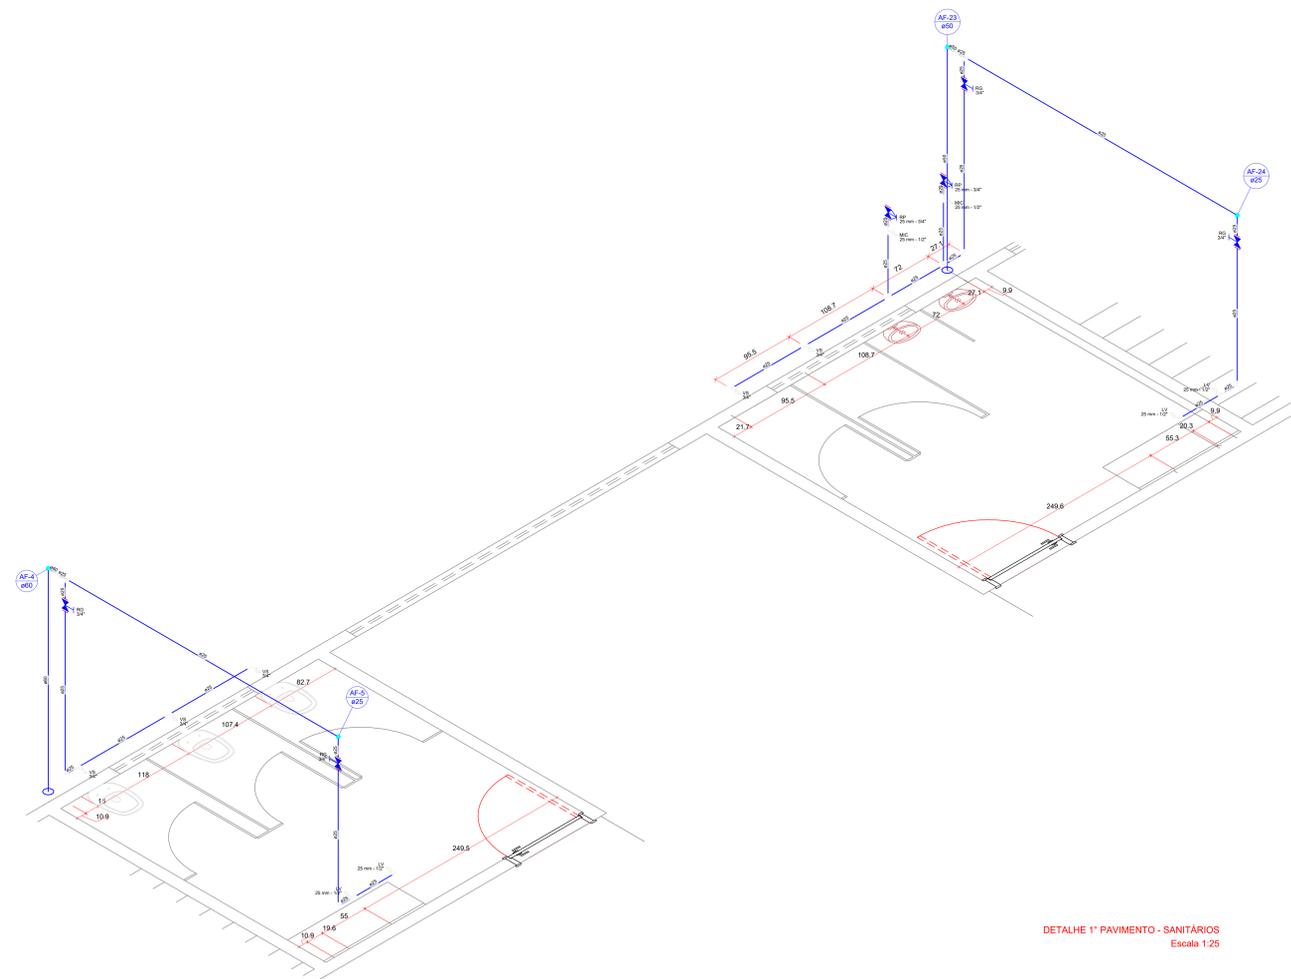

DETALHE 1º PAVIMENTO - SANITÁRIOS  
Escala 1:25

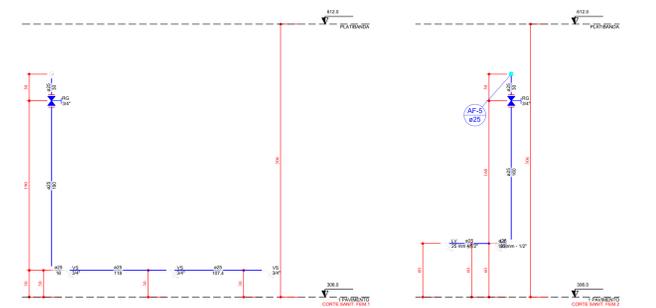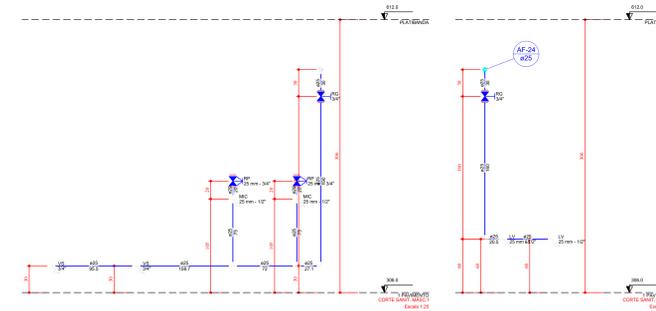

CARIMBO PREFEITURA:	DECLARAÇÃO: DECLARAR EM NOME DO: - QUE A APROVAÇÃO DESTA PROJETO NÃO SIGNIFICA O RECONHECIMENTO DA PREFEITURA DO DIREITO DE PROPRIEDADE DO TERRENO - QUE O HABITE-SE SÓ SERÁ FORNECIDO PARA: - PROJETOS EXECUTADOS SEM ALTERAÇÕES: - REDE DE ÁGUAS PLUVIAIS NÃO LIGADA A REDE DE ESGOTO E VICE-VERSA: - PLANTIO DE UMA ÁRVORE PARA CADA 12,00M DE PASSEIO: - QUE DEVERÁ SER MANTIDA PARA A FISCALIZAÇÃO NA OBRA UMA VIA DESTE DOCUMENTO E O RESPECTIVO ALVARÁ DE LICENÇA.
CREAÇÃO:	
PROPRIETÁRIO: PREFEITURA MUNICIPAL DE OUVIDOR	TÍTULO: PROJETO SANITÁRIO - REQUALIFICAÇÃO DA PRAÇA DO BOSQUE
ENDEREÇO: AVENIDA GOVERNADOR IRAPUAN COSTA JUNIOR, S/N, CENTRO, OUVIDOR - GOIÁS	
LOGOTIPO:	ASSINATURAS: PROJETO/INT: Eng. CIVIL Omar Cardoso Rosa Filho CREA DF 14.476/D RESPONSÁVEL TÉCNICO: Eng. CIVIL Omar Cardoso Rosa Filho CREA DF 14.476/D PROPRIETÁRIO: PREFEITURA MUNICIPAL DE OUVIDOR CNPJ: 01.131.010/0001-29
	QUADRO DE ÁREAS: BOSQUE MUNICIPAL ÁREA DO TERRENO 18.669,44m² ÁREA PERMEÁVEL 4.971,85m² ÁREA PAVIMENTADA 13.897,59m²
CONTEÚDO: DETALHES SANITÁRIOS	
DATA: MAIO/2023	RESPONSÁVEL: OMAR CARDOSO
ESCALA: INDICADA	FOLHA: 04/04