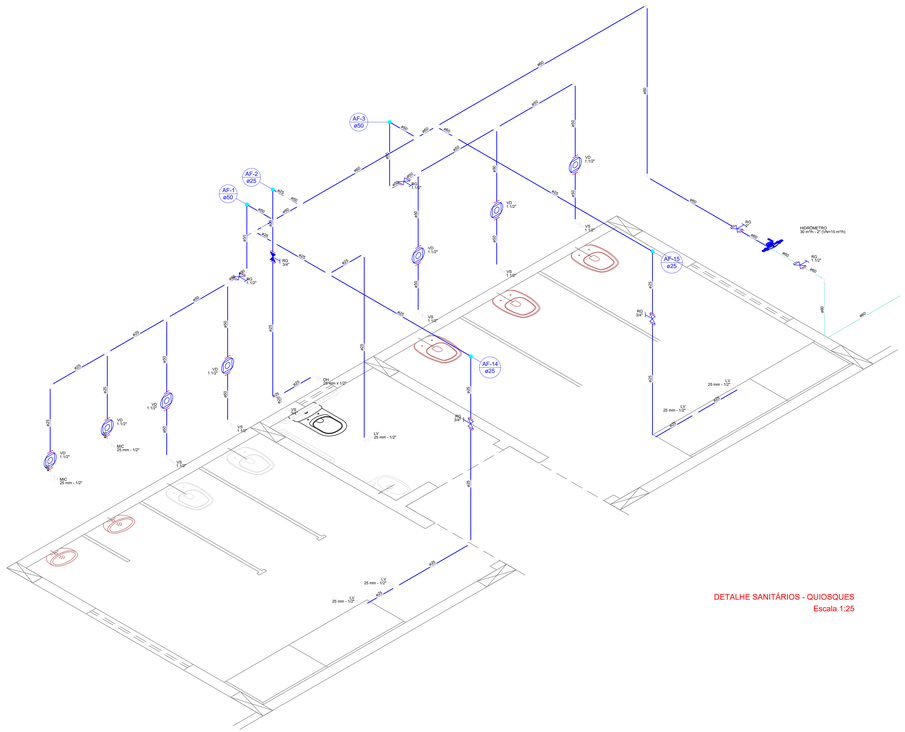

DETALHE SANITÁRIOS - QUIOSQUES
Escala 1:25

Legenda detalhada	
Hidrômetro individual	
Metais	
Hidrômetro individual	
30 m³/h - 2"	1pç
Registro bruto gaveta ABNT c/PVC soldável	
Metais	
Registro de gaveta bruto ABNT	
1 1/2"	1pç
PVC rígido soldável	
Adapt sold.curto c/bolsa-rosca p registro	
50 mm - 1 1/2"	2pç
Registro de gaveta c/canopla cromada c/PVC soldável	
Metais	
Registro de gaveta c/ canopla cromada	
3/4"	1pç
PVC rígido soldável	
Adapt sold.curto c/bolsa-rosca p registro	
25 mm - 3/4"	2pç
Válvula de descarga c/PVC soldável	
Metais	
Válvula de descarga baixa pressão	
1 1/2"	1pç
PVC Acessórios	
Bolsa de ligação p/ vaso sanitário	
1 1/2"	1pç
Tubo de descarga VDE.	
38 mm	1pç
Tubo de ligação latão cromado c/ canopla p/ vaso Sa.	
38 mm	1pç
PVC rígido soldável	
Adapt sold.curto c/bolsa-rosca p registro	
50 mm - 1 1/2"	1pç

Lista de Materiais	
Aparelho	
Ducha higiênica	
25mm x 1/2"	1 pç
Mictório de Descarga Descontínua	
1/2"	2 pç
Torneira de lavatório	
25 mm - 1/2"	5 pç
Vaso Sanitário c/ cx. acoplada	
1/2"	1 pç
Vaso Sanitário p/ Válvula de Descarga de 1 1/2"	
40mm - 1 1/2"	5 pç
Metais	
Hidrômetro individual	
30 m³/h - 2"	1 pç
Registro de gaveta bruto ABNT	
1 1/2"	3 pç
2"	1 pç
3/4"	2 pç
Registro de gaveta c/ canopla cromada	
3/4"	1 pç
Válvula de descarga baixa pressão	
1 1/2"	7 pç
Metais Pressmatic	
Pressmatic mictório cromado	
1/2"	2 pç
PVC Acessórios	
Bolsa de ligação p/ vaso sanitário	
1 1/2"	7 pç
Engate flexível cobre cromado com canopla	
1/2 - 30cm	1 pç
Engate flexível plástico	
1/2 - 30cm	5 pç
Tubo de descarga VDE.	
38 mm	7 pç
Tubo de ligação latão cromado c/ canopla p/ vaso Sa.	
38 mm	7 pç
PVC misto soldável	
Joelho de redução soldável c/ rosca	
25 mm - 1/2"	1 pç
PVC rígido soldável	
Adapt sold.curto c/bolsa-rosca p registro	
25 mm - 3/4"	6 pç
50 mm - 1 1/2"	13 pç
60 mm - 2"	2 pç
Bucha de redução sold. curta	
60 mm - 50 mm	2 pç
Bucha de redução sold. longa	
50 mm - 25 mm	2 pç
60 mm - 25 mm	2 pç
Cap soldável	
60 mm	1 pç
Curva 90 soldável	
60 mm	2 pç
Joelho 90° soldável	
25 mm	8 pç
50 mm	5 pç
Tubos	
25 mm	24.35 m
50 mm	11.72 m
60 mm	12.28 m
Tê 90 soldável	
25 mm	3 pç
50 mm	4 pç
60 mm	4 pç
União soldável	
25 mm	1 pç
PVC soldável azul c/ bucha latão	
Joelho de redução 90° soldável com bucha de latão	
25 mm- 1/2"	8 pç
TIGREFire®	
Joelho 90° TIGREFire®	
2"	2 pç
Tê TIGREFire®	
2" x 1 1/2"	1 pç

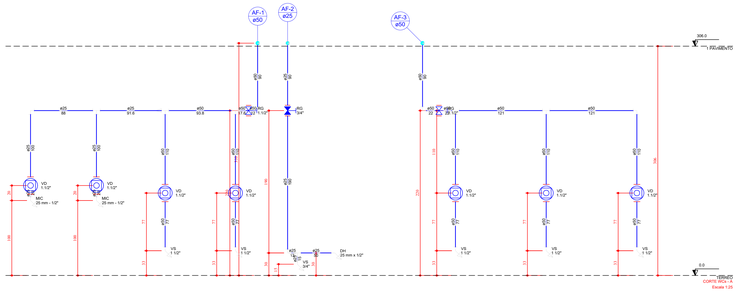

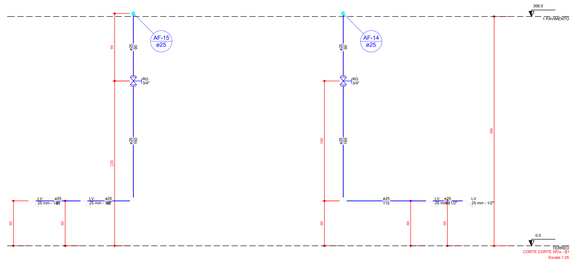

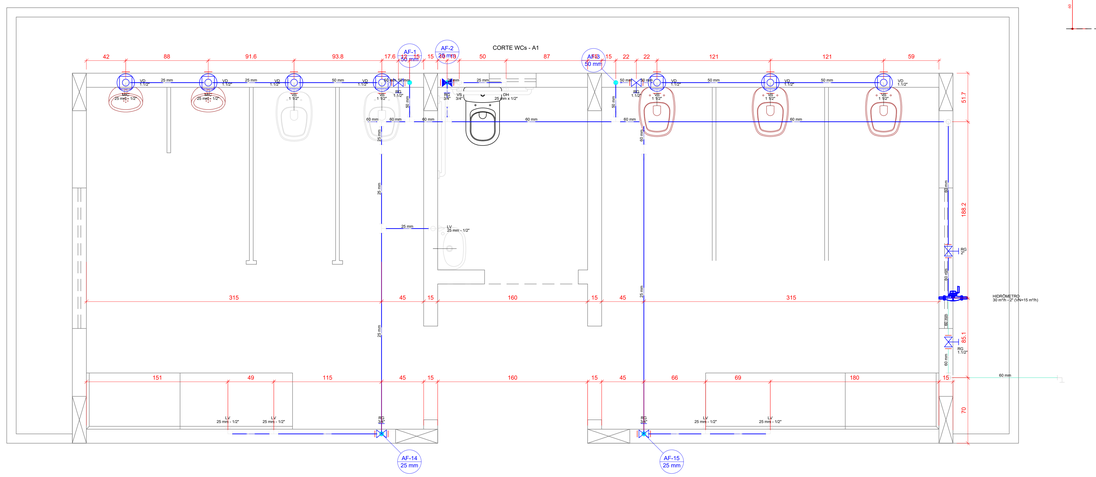

DETALHE SANITÁRIOS - QUIOSQUES
Escala 1:25

CARIMBO PREFEITURA:

CREA/CAU:

DECLARAÇÃO:
DECLARO ESTAR CIENTE:
- QUE A APROVAÇÃO DESTE PROJETO NÃO SIGNIFICA O RECONHECIMENTO DA PREFEITURA DO DIREITO DE PROPRIEDADE DO TERRENO
- QUE O HABITE-SE SÓ SERÁ FORNECIDO PARA:
- PROJETOS EXECUTADOS SEM ALTERAÇÕES;
- REDE DE ÁGUAS PLUVIAIS NÃO LIGADA A REDE DE ESGOTO E VICE VERSA;
- PLANTIO DE UMA ÁRVORE PARA CADA 12,00M DE PASSEIO;
- QUE DEVERÁ SER MANTIDA PARA A FISCALIZAÇÃO NA OBRA UMA VIA DESTE DOCUMENTO E O RESPECTIVO ALVARÁ DE LICENÇA.

PROPRIETÁRIO: PREFEITURA MUNICIPAL DE OUVIDOR

TÍTULO: **PROJETO HIDRÁULICO** - REQUALIFICAÇÃO DA PRAÇA DO BOSQUE

ENDEREÇO: AVENIDA GOVERNADOR IRAPUAN COSTA JUNIOR, S/N, CENTRO, OUVIDOR - GOIÁS

LOGOTIPO:

PREFEITURA DE OUVIDOR
Cuidando do nosso gente.

ASSINATURAS:
PROJETO / RT:
Eng. Civil Omar Cardoso Rosa Filho
CREA DF 14.476/D

RESPONSÁVEL TÉCNICO:
Eng. Civil Omar Cardoso Rosa Filho
CREA DF 14.476/D

PROPRIETÁRIO:
PREFEITURA MUNICIPAL DE OUVIDOR
CNPJ: 01.131.010/0001-29

QUADRO DE ÁREAS:

BOSQUE MUNICIPAL	
ÁREA DO TERRENO	18.669,46m²
ÁREA PERMEÁVEL	4.971,85m²
ÁREA PAVIMENTACÃ	13.697,58m²

CONTEÚDO:

DETALHE HIDRÁULICO SANITÁRIOS

DATA:	DESENHO:	ESCALA:	FOLHA:
MAIO/2023	OMAR CARDOSO	INDICADA	01/04

O PRESENTE DOCUMENTO NÃO PODERÁ SER REPRODUZIDO, UTILIZADO OU CONHECIDO POR TERCEIROS SEM O CONSENTIMENTO DE ACORDO COM A LEI 9.610/98 DE 19/2/98 (LEI DOS DIREITOS AUTORAIS) E ARTIGOS 1.518, 1.519, 1.520 DO CÓDIGO CIVIL BRASILEIRO E ARTIGO 195 DA LEI 9.279/96.