


**LEVANTAMENTO QUANTITATIVO - BASE**

NOME	BAIRRO	EXTENSÃO	LARGURA MÉDIA	TRECHO		ESPESSURA	ÁREA	EMPOLAMENTO	VOLUME	PESO
				INÍCIO	TÉRMINO					
RUA 05	JARDIM AMÉRICA	98,76	9,00	RUA JA 05	PROPRIEDADE DE GERCIANO HORÁCIO DA SILVA	0,15	888,84	30,00%	173,32	415,97
RUA 06	JARDIM AMÉRICA	68,16	9,36	RUA JA 05	PROPRIEDADE DE GERCIANO HORÁCIO DA SILVA	0,15	637,98	30,00%	124,41	298,58
RUA 07	JARDIM AMÉRICA	34,82	9,30	RUA JA 05	PROPRIEDADE DE GERCIANO HORÁCIO DA SILVA	0,15	323,83	30,00%	63,15	151,56
RUA 09	JARDIM AMÉRICA	193,07	7,00	RUA JA 01	PROPRIEDADE DE GERCIANO HORÁCIO DA SILVA	0,15	1.351,49	30,00%	263,54	632,50
<b>TOTAL:</b>							<b>3.202,14</b>		<b>624,42</b>	<b>1.498,61</b>

**LEVANTAMENTO QUANTITATIVO - PAVIMENTAÇÃO**

NOME	BAIRRO	EXTENSÃO	LARGURA MÉDIA	TRECHO DE ASFALTO		ESPESSURA	ÁREA	VOLUME	PESO
				INÍCIO	TÉRMINO				
RUA 05	JARDIM AMÉRICA	98,76	8,00	RUA JA 05	PROPRIEDADE DE GERCIANO HORÁCIO DA SILVA	0,03	790,08	23,70	56,88
RUA 06	JARDIM AMÉRICA	68,16	8,16	RUA JA 05	PROPRIEDADE DE GERCIANO HORÁCIO DA SILVA	0,03	556,18	16,69	40,06
RUA 07	JARDIM AMÉRICA	34,82	8,36	RUA JA 05	PROPRIEDADE DE GERCIANO HORÁCIO DA SILVA	0,03	291,10	8,73	20,95
RUA 09	JARDIM AMÉRICA	193,07	6,00	RUA JA 01	PROPRIEDADE DE GERCIANO HORÁCIO DA SILVA	0,03	1.158,42	34,75	83,40
<b>TOTAL:</b>							<b>2.795,78</b>	<b>83,87</b>	<b>201,29</b>

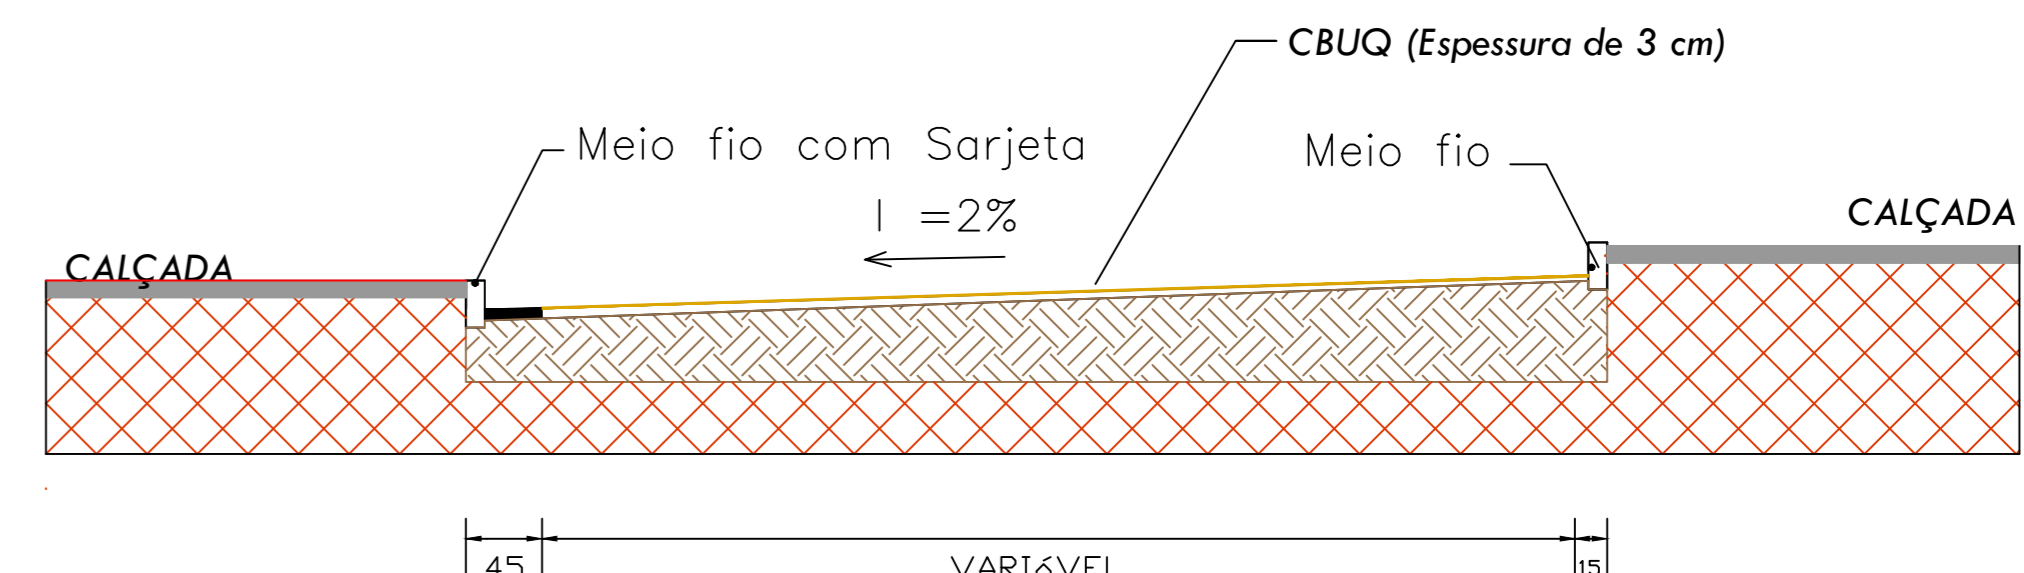

DETALHE DA SEÇÃO DA PISTA 01  
Sem Escala

- GUIA DO PASSEIO PÚBLICO
- ESTRADA DE TERRA
- ESTRADA PROJETADA
- TRECHO - RECAPEAMENTO COM APLICAÇÃO DE CAMADA DE CBUQ

CARIMBO PREFEITURA:  
  
CREA/CAU:

NOTAS:  
 Todo o projeto planimétrico e planialtimétrico foi realizado in loco com o auxílio do sistema Topcon GTS 225W, sendo assim todos os dados são fiéis ao do local levantado;  
 O polígono externo abrange somente as quadras as quais continham lotes e os passeios, considerados com 2 metros de largura;  
 Para melhor o cálculo da área de logradouros foram especificados os limites somente de Meio Fio, e não de quadras.  
 REVISÃO:  
 REV.00 - Data: 09/09/2020

PROPRIETÁRIO: **PREFEITURA MUNICIPAL DE OUVIDOR**  
 TÍTULO: **PROJETO DE PAVIMENTAÇÃO ASFÁLTICA**

LOCAL: **Perímetro Urbano do Município de Ouvidor, Estado de Goiás**  
 Coordenadas geográficas: **-18,226333; -47,828541**

LOGOTIPO:	ASSINATURAS: PROJETO / RT:	QUADRO DE ÁREAS:
 <b>PREFEITURA MUNICIPAL DE OUVIDOR</b> GESTÃO E SUSTENTABILIDADE - ADM 2017/2020	RESPONSÁVEL TÉCNICO ENGENHEIRO CIVIL CAMAR CARDOSO ROSA FILHO CREA DF 14.476/D	
	PROPRIETÁRIO: PREFEITURA MUNICIPAL DE OUVIDOR CNPJ: 01.131.010/0001-29	

CONTEÚDO:  
 PROJETO DE PAVIMENTAÇÃO EM VIAS URBANAS, COM APLICAÇÃO DE MASSA ASFÁLTICA CBUQ - CONCRETO BETUMINOSO USINADO A QUENTE, EM RUAS DO MUNICÍPIO DE OUVIDOR - GOIÁS