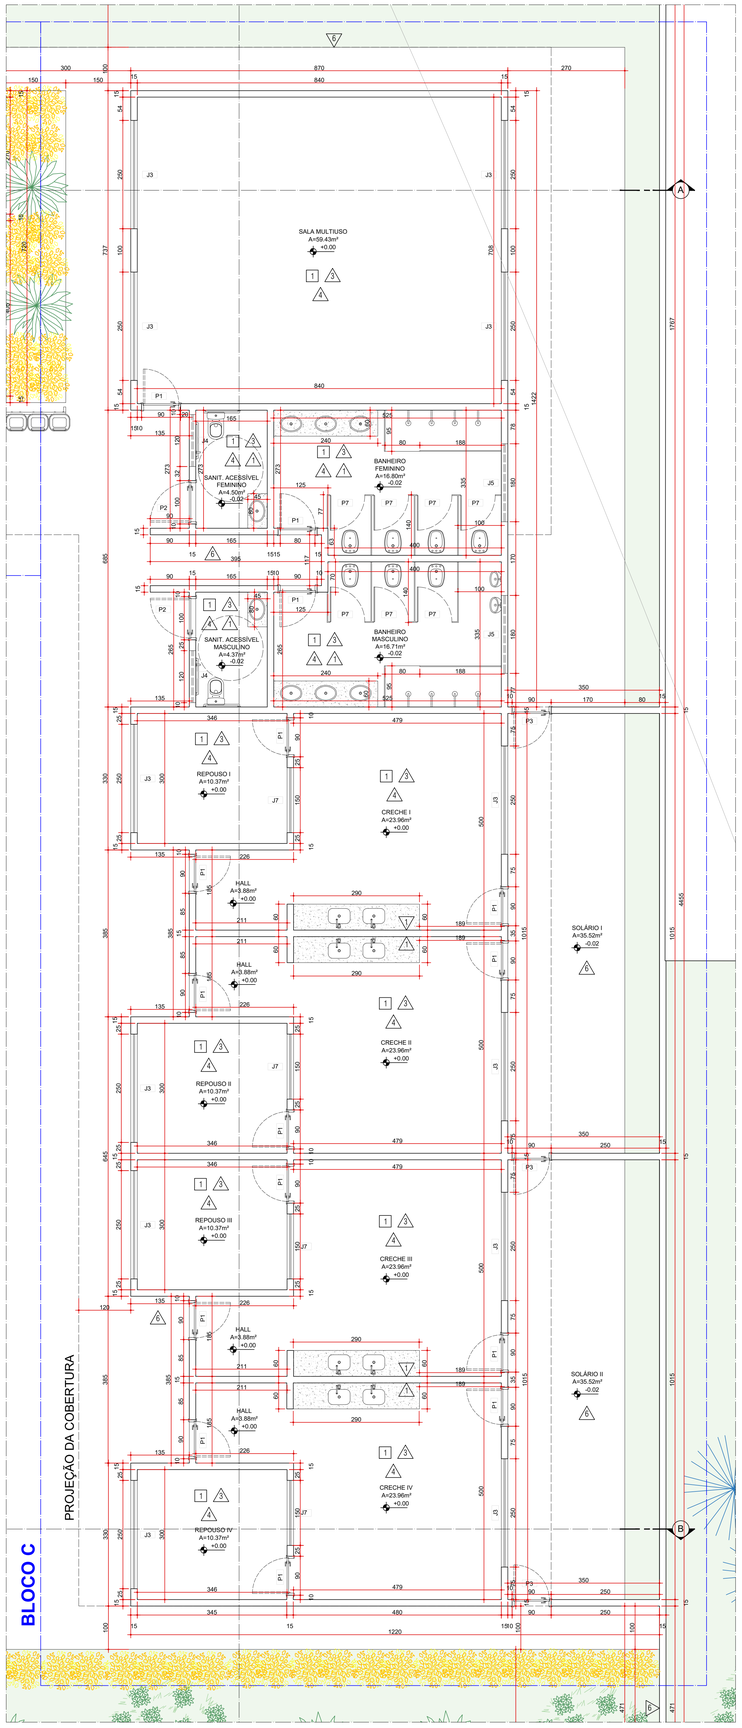

17 PLANTA BAIXA: BLOCO C
escala 1:50

18 FACHADA FRONTAL
escala 1:100

19 FACHADA LATERAL ESQUERDA
escala 1:100

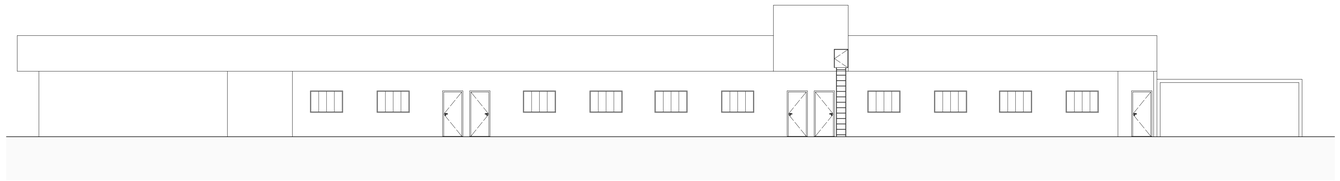

20 FACHADA POSTERIOR
escala 1:100

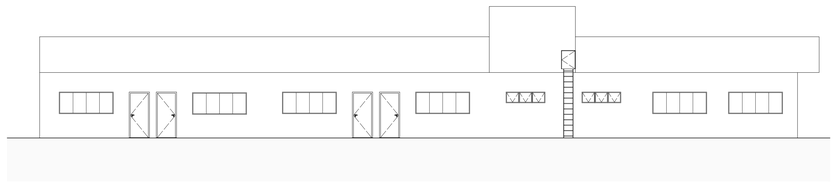

21 FACHADA LATERAL DIREITA
escala 1:100

22 DET. 07: LETREIRO DA FACHADA
escala 1:25

QUADRO DE ABERTURAS						
TIPO	DIMENSÕES		PEITORIL	QUANT.	MATERIAL	
	L(cm)	H(cm)	H(cm)			OBSERVAÇÕES
PORTAS	70	210	-	4	CHAPA DE MADEIRA	PINTURA ESMALTE
	80	210	-	1	CHAPA DE MADEIRA	PINTURA ESMALTE
	90	210	-	1	CHAPA DE MADEIRA	PINTURA ESMALTE
	100	210	-	1	CHAPA DE MADEIRA	PINTURA ESMALTE
	120	210	-	1	CHAPA DE MADEIRA	PINTURA ESMALTE
	70	210	-	1	CHAPA DE MADEIRA	VERNIZ
	90	210	-	1	CHAPA DE MADEIRA	VERNIZ
	90	210	-	1	CHAPA DE MADEIRA	VERNIZ
JANELAS	120	100	90	4	ALUMÍNIO	VIDRO FOSCO
	120	100	90	2