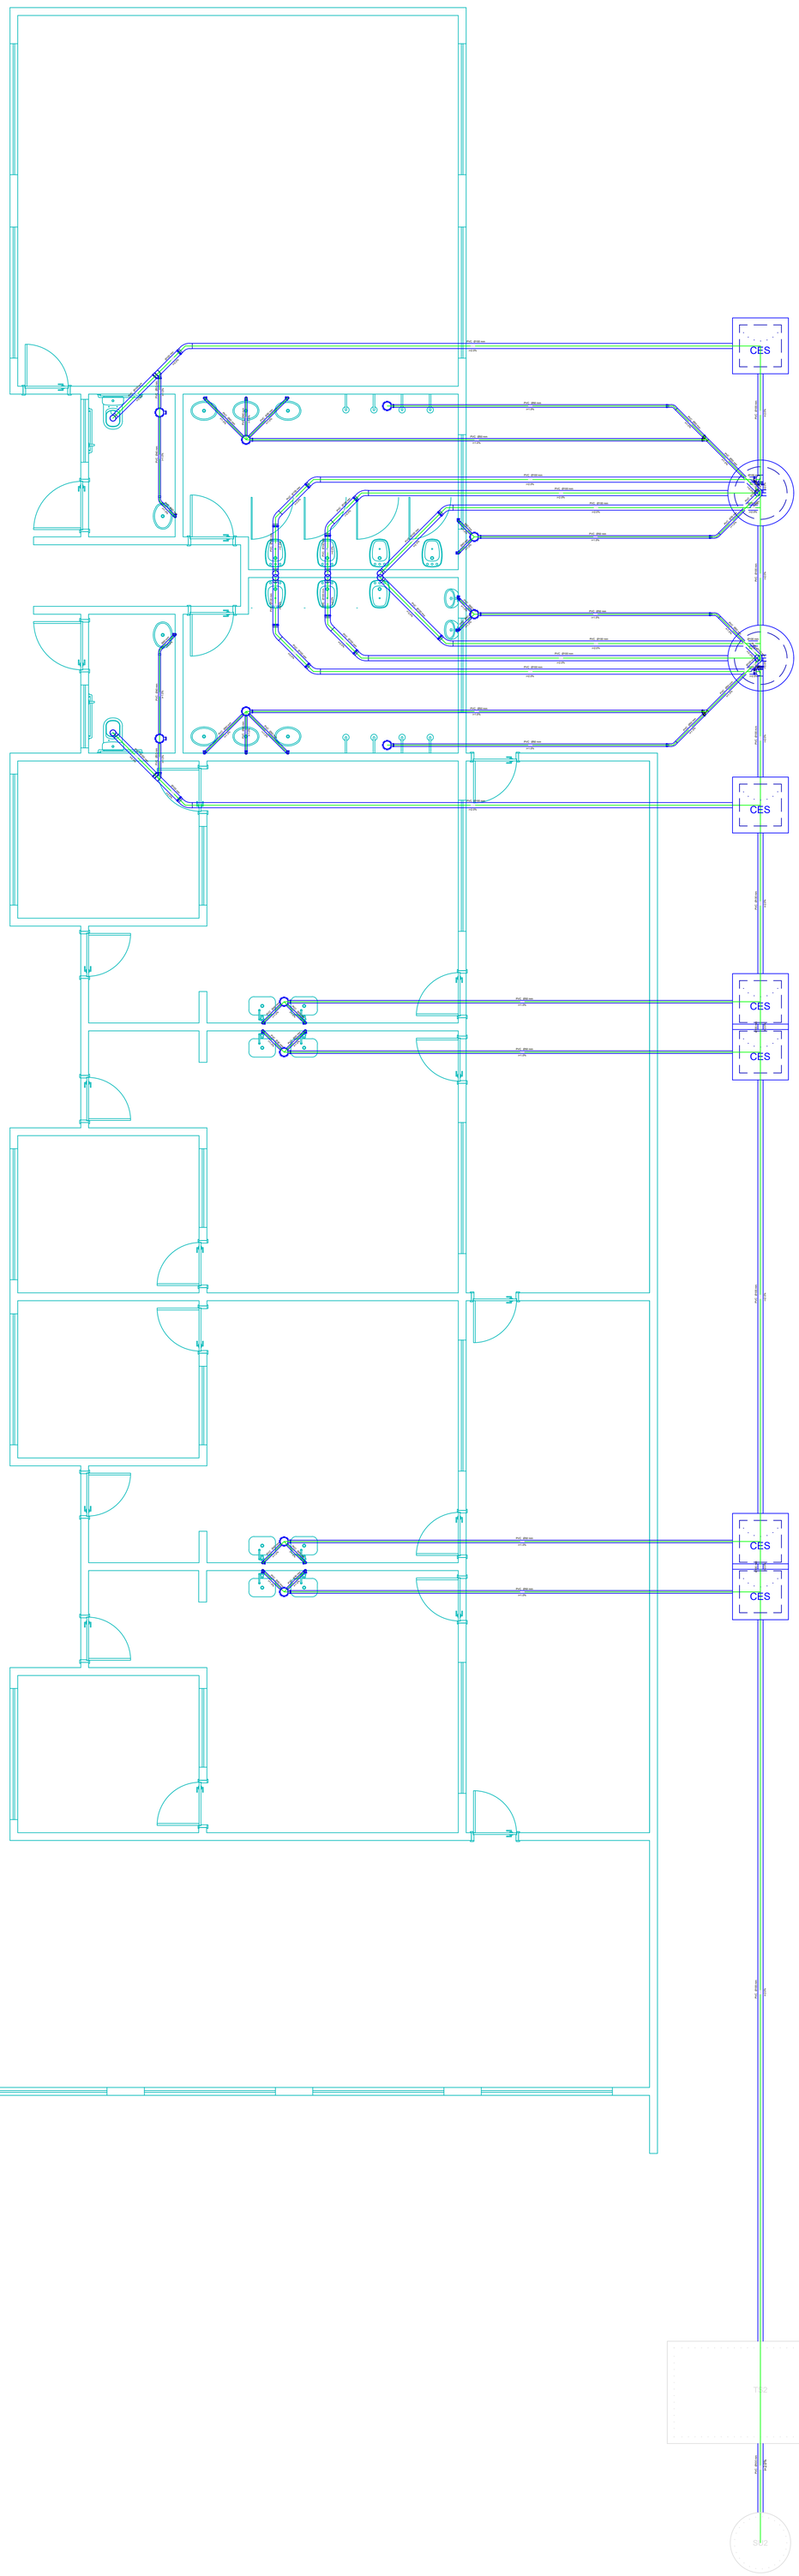

Detalhe S2
escala 1:100

Lista de Materiais

	Caixas de Passagem	
	Caixa de inspeção de esgoto sifonada	
	CES- 60x60 cm	12 pç
	CES- 80x80cm	18 pç
	Poço de visita para esgoto	
	PVE- 100x 100 cm	2 pç
	PVC Acessórios	
	Caixa sifonada	
	150x150x50R	20 pç
	Sifão de copo p/ pia e lavatório	
	1" - 1.1/2"	37 pç
	Sifão flexível c/ Adaptador	
	1.1/2" - 1.1/2"	2 pç
	Sifão flexível p/ Mictório	
	1.1/4"- 2"	4 pç
	Válvula p/ lavatório e tanque	
	1"	17 pç
	Válvula p/ pia	
	1"	20 pç
	Válvula p/ tanque	
	1 1/2"	2 pç
Esgoto	PVC Esgoto	
	Bucha de redução longa	
	50 mm - 40 mm	4 pç
	Curva 45 longa	
	100 mm	13 pç
	50 mm	6 pç
	Curva 45 longa Amanco	
	40 mm	5 pç
	Curva 90 curta	
	100 mm	17 pç
	40 mm	45 pç
	Joelho 90	
	100 mm	3 pç
	40 mm	4 pç
	Joelho 90 c/anel p/ esgoto secundário	
	40 mm - 1.1/2"	41 pç
	Junção dupla	
	100 mm	1 pç
	Junção simples	
	100 mm - 50 mm	6 pç
	50 mm - 50 mm	2 pç
	Tubo rígido c/ ponta lisa	
	100 mm - 4"	268.14 m
	40 mm	65.80 m
	50 mm - 2"	117.44 m
	Tê sanitário	
	100 mm - 100 mm	2 pç
	Unidades de tratamento	
	Alça	
	Ferro	4 pç
	Argamassa	
	Argamassa	1.58 m³
	Brita	
	nº3	2.36 m³
	Concreto	
	Concreto	4.50 m³
	Tampa	
	Hermética	4 pç
	Tijolo	
	Furado	188 pç
Pluvial	PVC Acessórios	
	Caixa sifonada	
	150x150x50R	10 pç
	Aparelho	
	Bebedouro	
	25mmx 1/2"	2 pç
	Chuveiro	
	25mm x 1/2"	14 pç
	Torneira de Pia de Cozinha	
	25 mm - 1/2"	20 pç
	Torneira de Tanque de Lavar	
	25mmx 3/4"	2 pç
	Torneira de lavatório	
	25 mm - 1/2"	17 pç
	Vaso Sanitário c/ cx. acoplada	
	1/2"	17 pç
	Metais	
	Registro de gaveta bruto ABNT	
	3/4"	27 pç
	Registro de pressão c/ canopla cromada	
	3/4"	10 pç
	PVC Acessórios	
	Bolsa de ligação p/ vaso sanitário	
	1.1/2"	17 pç
	Engate flexível cobre cromado com canopla	
	1/2 - 30cm	17 pç
	Engate flexível plástico	
	1/2 - 30cm	19 pç
Água fria	PVC misto soldável	
	Joelho de redução soldável c/ rosca	
	25 mm - 1/2"	17 pç
	Luva soldável c/ rosca	
	25 mm -3/4"	10 pç
	PVC rígido soldável	
	Adapt sold.curto c/bolsa-rosca p registro	
	25 mm - 3/4"	64 pç
	Joelho 90º soldável	
	25 mm	31 pç
	Tubos	
	25 mm	149.26 m
	Tê 90 soldável	
	25 mm	26 pç
	PVC soldável azul c/ bucha latão	
	Joelho 90º soldável com bucha de latão	
	25 mm - 3/4"	1 pç
	Joelho de redução 90º soldável com bucha de latão	
	25 mm- 1/2"	36 pç
	Tê red.90 sold c/ bucha latão B central	
	25 mm -1/2"	17 pç
	Tê sold c/ bucha latão bolsa central	
	25 mm- 3/4"	1 pç

Legenda

	Bebedouro
	Caixa Sifonada
CES	Caixas Inspeção Esgoto Sifonada
	Curva 45 Longa para Esgoto Sanitário
	Curva 45 longa Amanco
	Junção dupla- superior
	Junção simples
	Lavatório de Uso Geral
	Mictório de Descarga Automática- DN 40mm
	Pia de Cozinha Residencial com Sifão 40mm
CE	Poço de visita de esgoto
	Registro bruto gaveta ABNT c/PVC soldável - RG
	Registro de Pressão com PVC soldável - RP
	Tanque de Lavar Roupas DN 40mm
	Te sanitário
	Vaso Sanitário c/ curva 90º

Legenda Detalhada

	Bebedouro	
	PVC Esgoto	
	Curva 90 curta	
	40 mm	1 pç
	Joelho 90 c/anel p/ esgoto secundário	
	40 mm - 1.1/2"	1 pç
	Tubo rígido c/ ponta lisa	
	40 mm	0.60 m
	Caixa Sifonada	
	PVC Acessórios	
	Caixa sifonada	
	150x150x50R	1 pç
CES	Caixas Inspeção Esgoto Sifonada	
	Caixas de Passagem	
	Caixa de inspeção de esgoto sifonada	
	CES- 80x80cm	1 pç
	Curva 45 Longa para Esgoto Sanitário	
	PVC Esgoto	
	Curva 45 longa	
	100 mm	1 pç
	Curva 45 longa Amanco	
	PVC Esgoto	
	Curva 45 longa Amanco	
	40 mm	1 pç
	Junção dupla- superior	
	PVC Esgoto	
	Junção dupla	
	100 mm	1 pç
	Junção simples	
	PVC Esgoto	
	Junção simples	
	50 mm - 50 mm	1 pç
	Lavatório de Uso Geral	
	PVC Acessórios	
	Sifão de copo p/ pia e lavatório	
	1" - 1.1/2"	1 pç
	Válvula p/ lavatório e tanque	
	1"	1 pç
	PVC Esgoto	
	Curva 90 curta	
	40 mm	1 pç
	Joelho 90 c/anel p/ esgoto secundário	
	40 mm - 1.1/2"	1 pç
	Tubo rígido c/ ponta lisa	
	40 mm	0.60 m
	Mictório de Descarga Automática- DN 40mm	
	PVC Acessórios	
	Sifão flexível p/ Mictório	
	1.1/4"- 2"	1 pç
	PVC Esgoto	
	Bucha de redução longa	
	50 mm - 40 mm	1 pç
	Curva 90 curta	
	40 mm	1 pç
	Joelho 90	
	40 mm	1 pç
	Tubo rígido c/ ponta lisa	
	40 mm	0.60 m
	Pia de Cozinha Residencial com Sifão 40mm	
	PVC Acessórios	
	Sifão de copo p/ pia e lavatório	
	1" - 1.1/2"	1 pç
	Válvula p/ pia	
	1"	1 pç
	PVC Esgoto	
	Curva 90 curta	
	40 mm	1 pç
	Joelho 90 c/anel p/ esgoto secundário	
	40 mm - 1.1/2"	1 pç
	Tubo rígido c/ ponta lisa	
	40 mm	0.60 m
CE	Poço de visita de esgoto	
	Caixas de Passagem	
	Poço de visita para esgoto	
	PVE- 100x 100 cm	1 pç
	Registro bruto gaveta ABNT c/PVC soldável - RG	
	Metais	
	Registro de gaveta bruto ABNT	
	3/4"	1 pç
	PVC rígido soldável	
	Adapt sold.curto c/bolsa-rosca p registro	
	25 mm - 3/4"	2 pç
	Registro de Pressão com PVC soldável - RP	
	Metais	
	Registro de pressão c/ canopla cromada	
	3/4"	1 pç
	PVC misto soldável	
	Luva soldável c/ rosca	
	25 mm -3/4"	1 pç
	PVC rígido soldável	
	Adapt sold.curto c/bolsa-rosca p registro	
	25 mm - 3/4"	1 pç
	Tanque de Lavar Roupas DN 40mm	
	PVC Acessórios	
	Sifão flexível c/ Adaptador	
	1.1/2" - 1.1/2"	1 pç
	Válvula p/ tanque	
	1 1/2"	1 pç
	PVC Esgoto	
	Curva 90 curta	
	40 mm	1 pç
	Joelho 90 c/anel p/ esgoto secundário	
	40 mm - 1.1/2"	1 pç
	Tubo rígido c/ ponta lisa	
	40 mm	0.60 m
	Te sanitário	
	PVC Esgoto	
	Tê sanitário	
	100 mm - 100 mm	1 pç
	Vaso Sanitário c/ curva 90º	
	PVC Esgoto	
	Curva 90 curta	
	100 mm	1 pç

CARIMBO PREFEITURA:

CREA/CAU:

NOTAS:

Todo o projeto planimétrico e planialtimétrico foi realizado in loco com o auxílio do sistema Topcon GTS 229W, sendo assim todos os dados são fieis ao do local levantado.

PROPRIETÁRIO: **PREFEITURA MUNICIPAL DE OUVIDOR**

TÍTULO: INST. SANITÁRIAS - CENTRO MUNICIPAL DE EDUCAÇÃO INFANTIL

LOCAL: RUA TRAVESSA 2, S/N, ÁREA INSTITUCIONAL 01, QUADRA 06, BAIRRO JARDIM AMÉRICA, OUVIDOR - GOIÁS

LOGOTIPO:

ADM 2021/2024 PREFEITURA DE OUVIDOR
Cuidando da nossa gente.

ASSINATURAS:

PROJETO / RT:

RESPONSÁVEL TÉCNICO
ENGENHEIRO CIVIL
OMAR CARDOSO ROSA FILHO
CREA DF 14.476/D

PROPIETÁRIO:

PREFEITURA MUNICIPAL DE OUVIDOR
CNPJ: 01.131.010/0001-29

QUADRO DE AREAS:

ÁREA TOTAL DO TERRENO: 5.525,90m²

1. TERRENO DA PRAÇA: 1.068,07m²
2. TERRENO DA CRECHE: 4.458,83m²

PRAÇA	
ÁREA DO TERRENO	1.068,07m²
ÁREA PERMEÁVEL	489,29m²
ÁREA PAVIMENTADA	578,78m²

CRECHE	
ÁREA DO TERRENO	4.457,83m²
ÁREA CONSTRUÍDA	1.468,17m²
TAXA DE OCUPAÇÃO	32,93%
ÁREA PERMEÁVEL	1.400,28m²
ALTURA MÁXIMA	5,25m

CONTEÚDO: DETALHE ESGOTO "S2"

DATA:	DESENHO:	ESCALA:	FOLHA:
SET/2021	Éwerton Mesquita	Indicado	02/03

OS DIREITOS AUTORAIS DESTE PROJETO SÃO DE PROPRIEDADE PARTICULAR, SENDO PROIBIDA SUA REPRODUÇÃO TOTAL OU PARCIAL, SEM AUTORIZAÇÃO PREVIA E POR ESCRITO DO AUTOR, SOB AS SANÇÕES LEGAIS. PERÍCIAS E CÓPIA EXCERTOS DO AUTOR, DEVE-SE DIRIGIR PARA O FORUM DE ÊSTE ESTADO.