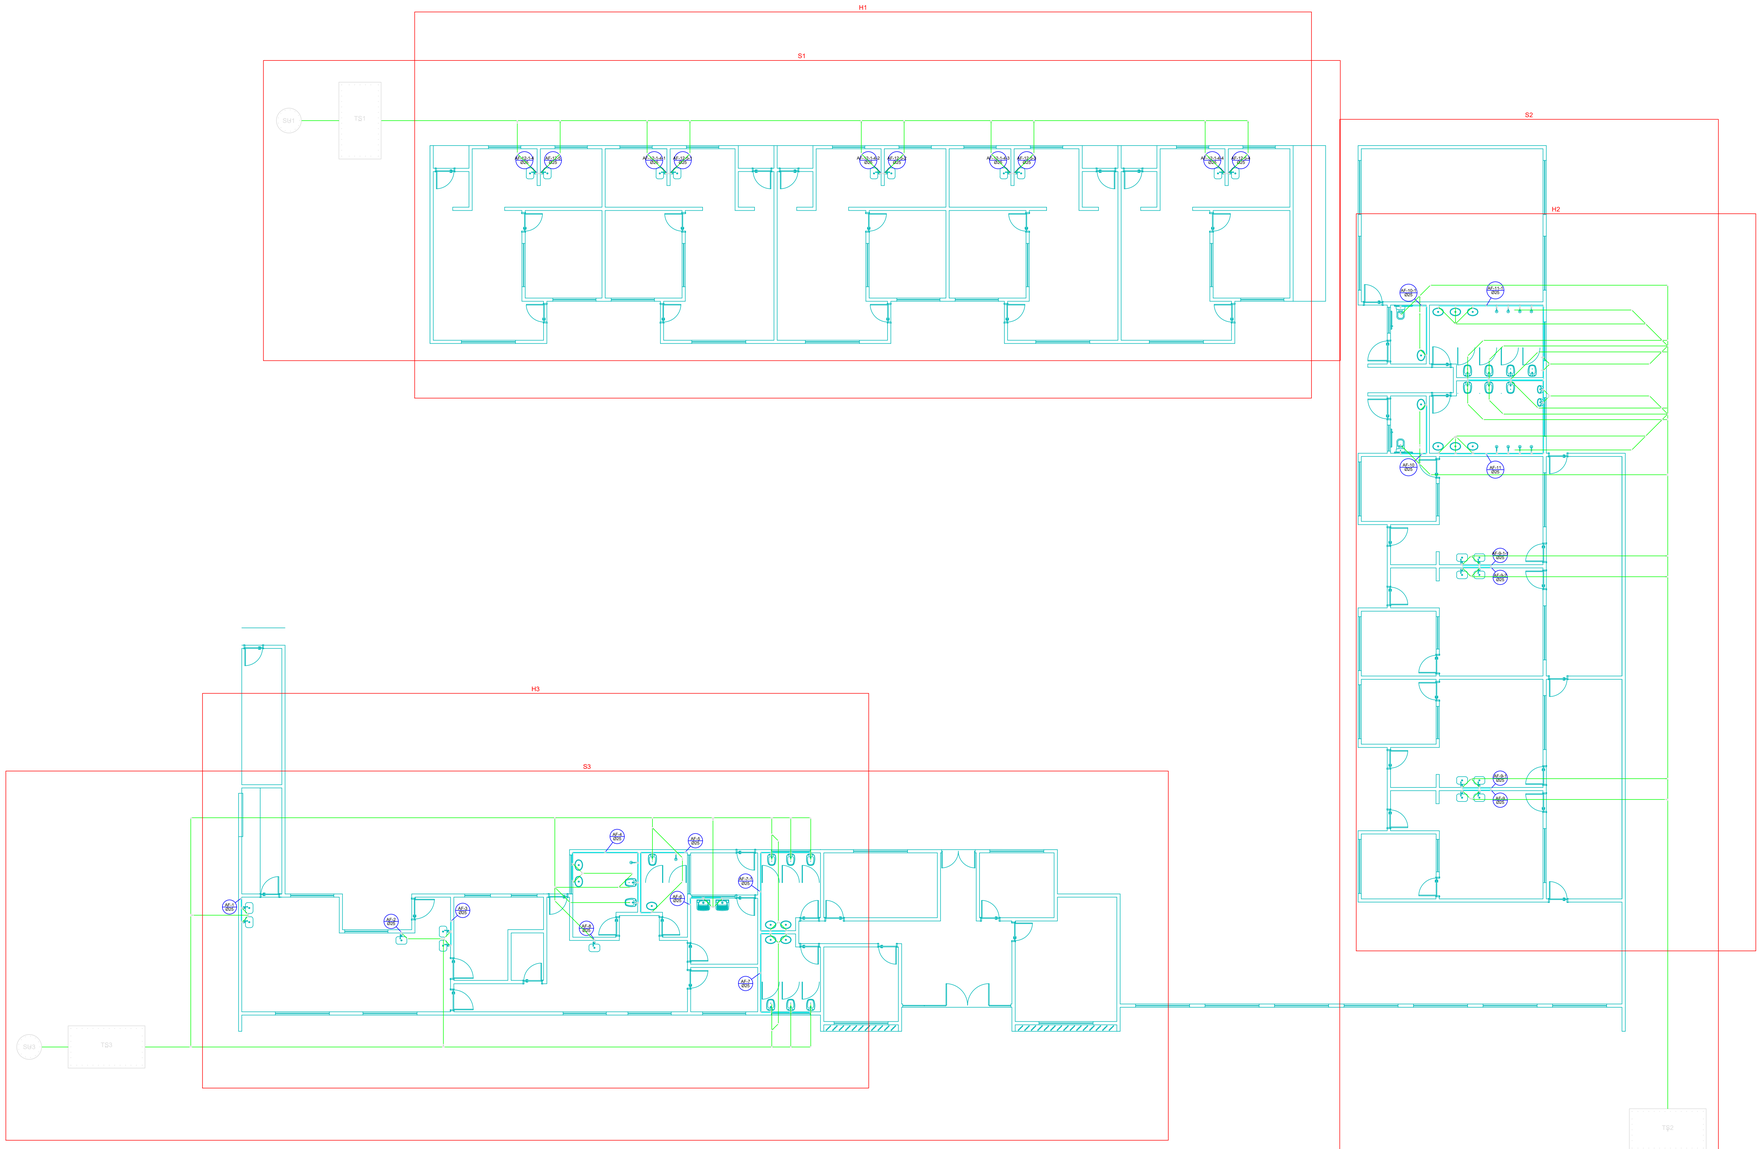

PLANTA BAIXA - DELIMITAÇÃO DE DETALHES
ESC.: 1:100

Lista de Materiais

Caixas de Passagem	
Caixa de inspeção de esgoto sifonada	
CES- 60x60 cm	12 pç
Tampa cega	19 pç
Poço de visita para esgoto	
PVC- 100x 100 cm	2 pç
PVC Acessórios	
Caixa sifonada	
100x150x50R	20 pç
Sifão de copo p/ pia e lavatório	
1" - 1.1/2"	37 pç
Bucha de redução/ Adaptador	
1.1/2" - 1.1/2"	2 pç
Sifão flexível p/ Mictório	
1.1/4" - 2"	4 pç
Válvula p/ lavatório e tanque	
1"	17 pç
Válvula p/ pia	
1"	20 pç
Válvula p/ tanque	
1.1/2"	2 pç
PVC Esgoto	
Bucha de redução longa	
50 mm - 40 mm	4 pç
Curva 90 longa	
100 mm	13 pç
50 mm	6 pç
Curva 45 longa Amanco	
40 mm	5 pç
Curva 90 curta	
100 mm	17 pç
40 mm	45 pç
Joelho 90	
100 mm	3 pç
40 mm	4 pç
Joelho 90 c/anel p/ esgoto secundário	
40 mm - 1.1/2"	41 pç
Junção dupla	
100 mm	1 pç
Junção simples	
100 mm - 50 mm	6 pç
50 mm - 50 mm	2 pç
Tubo rígido c/ ponta lisa	
100 mm - 6"	268.14 m
40 mm	65.60 m
50 mm - 2"	117.44 m
Te sanitário	
100 mm - 100 mm	2 pç
Grelhas de Ventilação	
Ajus	
40 mm	4 pç
Argamassa	
Argamassa	1.58 m³
Brita	
nº1	2.36 m³
Concreto	
Concreto	4.00 m³
Tampa	
Fundição	4 pç
Tijolo	
Furado	188 pç
PVC Acessórios	
Caixa sifonada	
100x150x50R	10 pç
Metais	
Bidesbouro	
25mm/ 1/2"	2 pç
Chuveiro	
25 mm - 1/2"	14 pç
Torneira de Pia de Cozinha	
25 mm - 1/2"	20 pç
Torneira de Tanque de Lavar	
25mm/ 3/4"	2 pç
Torneira de lavatório	
25 mm - 1/2"	17 pç
Vaso Sanitário c/ cx. acoplada	
6 litros	17 pç
Metais	
Registro de gaveta bruto ABNT	
3/4"	27 pç
Registro de pressão c/ canopla cromada	
3/4"	10 pç
PVC Acessórios	
Bóia de ligação p/ vaso sanitário	
1"	17 pç
Engate flexível cobre cromado com canopla	
1/2" - 30cm	17 pç
Engate flexível plástico	
1/2" - 30cm	19 pç
PVC rígido soldável	
Joelho de redução soldável c/ rosca	
25 mm - 1/2"	17 pç
Luva soldável c/ rosca	
25 mm - 1/2"	10 pç
PVC rígido soldável	
Adaptador curto c/bolsa+rosca p/ registro	
25 mm - 3/4"	64 pç
Joelho 90° soldável	
25 mm	31 pç
Tubos	
25 mm	140.26 m
Tê 90 soldável	
25 mm	26 pç
PVC soldável azul c/ bucha latão	
Joelho 90° soldável com bucha de latão	
25 mm - 1/2"	1 pç
Joelho de redução 90° soldável com bucha de latão	
25 mm - 1/2"	36 pç
Tê red.90 soldável c/ bucha latão 6 central	
25 mm - 1/2"	17 pç
Tê soldável c/ bucha latão bolsa central	
25 mm- 3/4"	1 pç

Legenda

	Bidesbouro
	Caixa Sifonada
CES	Caixas Inspeção Esgoto Sifonada
	Curva 45 Longa para Esgoto Sanitário
	Curva 45 longa Amanco
	Junção duplo- superior
	Junção simples
	Lavatório de Uso Geral
	Mictório de Descarga Automática- DN 40mm
	Pia de Cozinha Residencial com Sifão 40mm
CE	Poço de visita de esgoto
	Registro bruto gaveta ABNT c/PVC soldável - RG
	Registro de Pressão com PVC soldável - RP
	Tanque de Lavar Roupas DN 40mm
	Te sanitário
	Vaso Sanitário c/ curva 90°

Legenda Detalhada

	Bidesbouro	
	PVC Esgoto	
	Curva 90 curta	
	40 mm	1 pç
	Joelho 90 c/anel p/ esgoto secundário	
	40 mm - 1.1/2"	1 pç
	Tubo rígido c/ ponta lisa	
	40 mm	0.60 m
	Caixa Sifonada	
	PVC Acessórios	
	Caixa sifonada	
	100x150x50R	1 pç
CES	Caixas Inspeção Esgoto Sifonada	
	Caixas de Passagem	
	Caixa de inspeção de esgoto sifonada	
	CES- 60x60cm	1 pç
	Curva 45 Longa para Esgoto Sanitário	
	PVC Esgoto	
	Curva 45 longa	
	100 mm	1 pç
	Curva 45 longa Amanco	
	PVC Esgoto	
	Curva 45 longa Amanco	
	40 mm	1 pç
	Junção duplo- superior	
	PVC Esgoto	
	Junção duplo	
	100 mm	1 pç
	Junção simples	
	PVC Esgoto	
	Junção simples	
	50 mm - 50 mm	1 pç
	Lavatório de Uso Geral	
	PVC Acessórios	
	Sifão de copo p/ pia e lavatório	
	1" - 1.1/2"	1 pç
	Válvula p/ lavatório e tanque	
	1"	1 pç
	PVC Esgoto	
	Curva 90 curta	
	40 mm	1 pç
	Joelho 90 c/anel p/ esgoto secundário	
	40 mm - 1.1/2"	1 pç
	Tubo rígido c/ ponta lisa	
	40 mm	0.60 m
	Mictório de Descarga Automática- DN 40mm	
	PVC Acessórios	
	Sifão flexível p/ Mictório	
	1.1/4" - 2"	1 pç
	PVC Esgoto	
	Bucha de redução longa	
	50 mm - 40 mm	1 pç
	Curva 90 curta	
	40 mm	1 pç
	Joelho 90	
	40 mm	1 pç
	Tubo rígido c/ ponta lisa	
	40 mm	0.60 m
	Pia de Cozinha Residencial com Sifão 40mm	
	PVC Acessórios	
	Válvula p/ pia e lavatório	
	1" - 1.1/2"	1 pç
	Válvula p/ pia	
	1"	1 pç
	PVC Esgoto	
	Curva 90 curta	
	40 mm	1 pç
	Joelho 90 c/anel p/ esgoto secundário	
	40 mm - 1.1/2"	1 pç
	Tubo rígido c/ ponta lisa	
	40 mm	0.60 m
CE	Poço de visita de esgoto	
	Caixas de Passagem	
	Poço de visita para esgoto	
	PVC- 100x 100 cm	1 pç
	Registro bruto gaveta ABNT c/PVC soldável - RG	
	Metais	
	Registro de gaveta bruto ABNT	
	3/4"	1 pç
	PVC rígido soldável	
	Adaptador curto c/bolsa+rosca p/ registro	
	25 mm - 3/4"	1 pç
	Registro de Pressão com PVC soldável - RP	
	Metais	
	Registro de pressão c/ canopla cromada	
	3/4"	1 pç
	PVC rígido soldável	
	Joelho de redução c/ rosca	
	25 mm - 3/4"	1 pç
	PVC rígido soldável	
	Adaptador curto c/bolsa+rosca p/ registro	
	25 mm - 3/4"	1 pç
	Tanque de Lavar Roupas DN 40mm	
	PVC Acessórios	
	Sifão flexível p/ Adaptador	
	1.1/2" - 1.1/2"	1 pç
	Válvula p/ tanque	
	1.1/2"	1 pç
	PVC Esgoto	
	Curva 90 curta	
	40 mm	1 pç
	Joelho 90 c/anel p/ esgoto secundário	
	40 mm - 1.1/2"	1 pç
	Tubo rígido c/ ponta lisa	
	40 mm	0.60 m
	Te sanitário	
	PVC Esgoto	
	Te sanitário	
	100 mm - 100 mm	1 pç
	Vaso Sanitário c/ curva 90°	
	PVC Esgoto	
	Curva 90 curta	
	100 mm	1 pç

CARIMBO PREFEITURA:

CREA/CAU:

NOTAS:

Todo o projeto planimétrico e planialtimétrico foi realizado in loco com o auxílio do sistema Topcon GTS 229W, sendo assim todos os dados são fieis ao do local levantado.

PROPRIETÁRIO: **PREFEITURA MUNICIPAL DE OUVIDOR**

TÍTULO: INST. SANITÁRIAS - CENTRO MUNICIPAL DE EDUCAÇÃO INFANTIL

LOCAL: RUA TRAVESSA 2, S/N, ÁREA INSTITUCIONAL 01, QUADRA 06, BAIRRO JARDIM AMÉRICA, OUVIDOR - GOIÁS

LOGOTIPO:

ASSINATURAS:

PROJETO / RT:

RESPONSÁVEL TÉCNICO
ENGENHEIRO CIVIL
OMAR CARDOSO ROSA FILHO
CREA DF 14.476/D

PROPRIETÁRIO:

PREFEITURA MUNICIPAL DE OUVIDOR
CNPJ: 01.131.010/0001-29

QUADRO DE AREAS:

ÁREA TOTAL DO TERRENO: 5.525.90m²

1. TERRENO DA PRAÇA: 1.066.07m²
2. TERRENO DA CRECHE: 4.458.83m²

PRAÇA	
ÁREA DO TERRENO	1.066.07m²
ÁREA PERMEÁVEL	489.29m²
ÁREA PAVIMENTADA	578.78m²

CRECHE	
ÁREA DO TERRENO	4.457.83m²
ÁREA CONSTRUÍDA	1.468.17m²
TAXA DE OCUPAÇÃO	32.93%
ÁREA PERMEÁVEL	1.400.28m²
ALTURA MÁXIMA	5.25m

CONTEÚDO:

PLANTA BAIXA - DELIMITAÇÃO DE DETALHES

DATA:	DESENHO:	ESCALA:	FOLHA:
SET/2021	Éwerton Mesquita	Indicado	01/03

OS DIREITOS AUTORAIS DESTE PROJETO SÃO DE PROPRIEDADE DO ARQUITETO QUE O ELABOROU. SEGUNDO A LEI DE DIREITOS AUTORAIS, NENHUMA PARTE DESTE PROJETO PODERÁ SER REPRODUZIDA OU TRANSMITIDA SEM O PRÉVIO CONSENTIMENTO DO ARQUITETO.