

01 PLANTA DE SITUAÇÃO
esc: 1:300



LEGENDA BOTÂNICA - PRAÇA	SÍMBOLO	QUANTIDADE	NOME POPULAR	NOME CIENTÍFICO
SIBIRIRUNA		4 unidades	<i>Cordia alliodora</i>	<i>Cordia alliodora</i>
JASMIM DO CARIBE		5 unidades	<i>Plumeria pudica</i>	<i>Plumeria pudica</i>
ARDEIRA SALSA		6 unidades	<i>Schinus molle</i>	<i>Schinus molle</i>
DABEIRO		9 unidades	<i>Dactyloctenium</i>	<i>Dactyloctenium</i>
BAMBU MOSSÔ		1 unidade	<i>Platanea fr. pubescens</i>	<i>Platanea fr. pubescens</i>
TRAIPOEIRA ROXA		26,88m ² 10 unidades 269 unidades	<i>Tradescantia patula purpurea</i>	<i>Tradescantia patula purpurea</i>
GRAMMA ESMERALDA		462,41m ²	<i>Zoysia japonica</i>	<i>Zoysia japonica</i>
DELIMITADOR DE JARDIM		23,88m		


LEGENDA ACADEMIA PÚBLICA	IMAGEM ILUSTRATIVA
EQUIPAMENTO 1 ESQUADRO DUPLO I - 1,50x1,40x1,10m (A4xL4C)	
EQUIPAMENTO 2 FRANCHA LATERAL COM EXERCITADOR DE PERNAS - 1,50x0,74x0,70m (A4xL4C)	
EQUIPAMENTO 3 REMADOR DUPLO I - 1,14x1,50x1,20m (A4xL4C)	
EQUIPAMENTO 4 SIMULADOR DE ESCADA DUPLO I - 1,34x1,20x0,85m (A4xL4C)	
EQUIPAMENTO 5 - PCD ROTAÇÃO QUILÓ VERTICAL - 1,85x0,23x0,72m (ALTURA FRENTE/LATERAL)	
EQUIPAMENTO 6 - PCD ALONGADOR - 2,08x1,63x1,63m (ALTURA FRENTE/LATERAL)	
EQUIPAMENTO 7 - PCD DESENVOLVIMENTO - 1,50x0,83x0,74m (ALTURA FRENTE/LATERAL)	
EQUIPAMENTO 8 - PCD REMAIDA - 1,00x0,91x0,91m (ALTURA FRENTE/LATERAL)	
PLACA ORIENTATIVA GRANDE - 2,8x1,0m (LxAL) ALTAURA TOTAL DE 2,80m	

LEGENDA PLAYGROUND INFANTIL	SÍMBOLO	QUANTIDADE	DESCRIÇÃO
PRACA A x 1,08x0,81m ²		1	BALANÇO TRIPLO METÁLICO
		1	GIRA GIRA OU CARROSSEL METÁLICO COM DIÂMETRO DE 1,5m
		1	CANGORRA METÁLICA COM DUAS FRANCHAS
		2	ESCORREGADOR METÁLICO COM RAMPA GALVANIZADA


LEGENDA MOBILIÁRIO GERAL	SÍMBOLO	QUANTIDADE	LOCAL
LIXEIRA FABRICADA COM CESTO EM CHAPA PERFORADA EM AÇO CARBONO 1,08x0,45m (A4L)		6	PRAÇA E ENTORNO DA CRECHE
KIT DE LIXEIRAS SELETIVAS FABRICADA EM POLIETILENO COM SUPORTE EM AÇO 1,28x2,47m (A4L)		3	CRECHE
REBAIXAMENTO DE MEIO-FIO EM CONCRETO COM PISO PODOCÍTIL		8	ENTORNO DA CRECHE

QUANTITATIVOS PROPOSTA - PRAÇA	
ÁREA PERMEÁVEL	489,29m ²
LADRILHO HIDRÁULICO ANTIDERRAPANTE 40x40cm COR NATURAL	383,72m ²
LADRILHO HIDRÁULICO ANTIDERRAPANTE 40x40cm COR VERMELHA	19,83m ²
LADRILHO HIDRÁULICO ANTIDERRAPANTE 40x40cm COR VERMELHA	95,83m ²
PISO EMBORRACHADO ANTI IMPACTO NA COR ROSA A EXECUTAR	16,91m ²
PISO EMBORRACHADO ANTI IMPACTO NA COR VERDE A EXECUTAR	16,24m ²
PISO EMBORRACHADO ANTI IMPACTO NA COR VERMELHA A EXECUTAR	44,69m ²
PISO TÁTIL DIRECIONAL - COR AMARELO	68,66m ²
PISO TÁTIL DE ALERTA - COR AMARELO	3,00m ²
MEIO-FIO A EXECUTAR	72,37m ²
CAIXÃO EM MEIO-FIO	72,37m ²
DELIMITADOR DE JARDIM A INSTALAR	23,88m ²


QUANTITATIVOS PROPOSTA - PASSEIO PÚBLICO DA CRECHE	
ÁREA PERMEÁVEL	1.012,21m ²
LADRILHO HIDRÁULICO ANTIDERRAPANTE 40x40cm COR NATURAL	999,05m ²
LADRILHO HIDRÁULICO ANTIDERRAPANTE 40x40cm COR CINZENTO	348,93m ²
PAVIMENTAÇÃO EM CONCRETO 20MPA ESPESURA 10CM COM ARMAÇÃO EM TELA SOLDADA - ACESSO VEÍCULOS	98,43m ²
PISO TÁTIL DIRECIONAL - COR AMARELO	198,14m ²
PISO TÁTIL DE ALERTA - COR AMARELO	31,50m ²
MEIO-FIO A EXECUTAR	196,88m ²
CANALÃO EM MEIO-FIO	196,88m ²
DELIMITADOR DE JARDIM A INSTALAR	72,61m ²
TINTA PARA SINALIZAÇÃO HORIZONTAL (FAIXAS DE PEDESTRE E ESTACIONAMENTO)	
Branco	69,73m ²
Amarelo	6,75m ²
Amarelo	6,75m ²

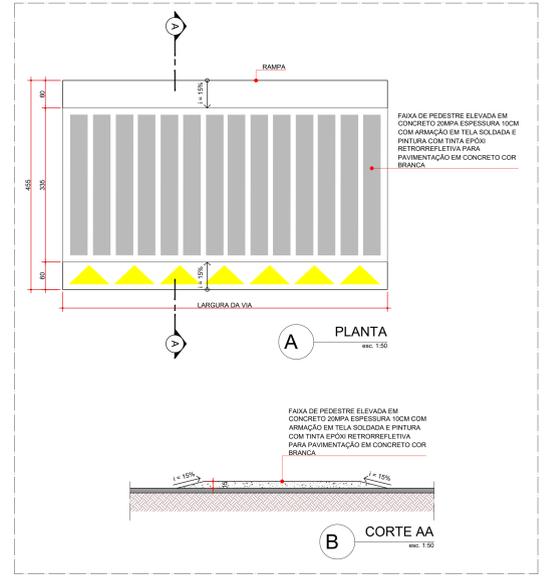


03 DET. 01: FAIXA ELEVADA
esc: 1:50

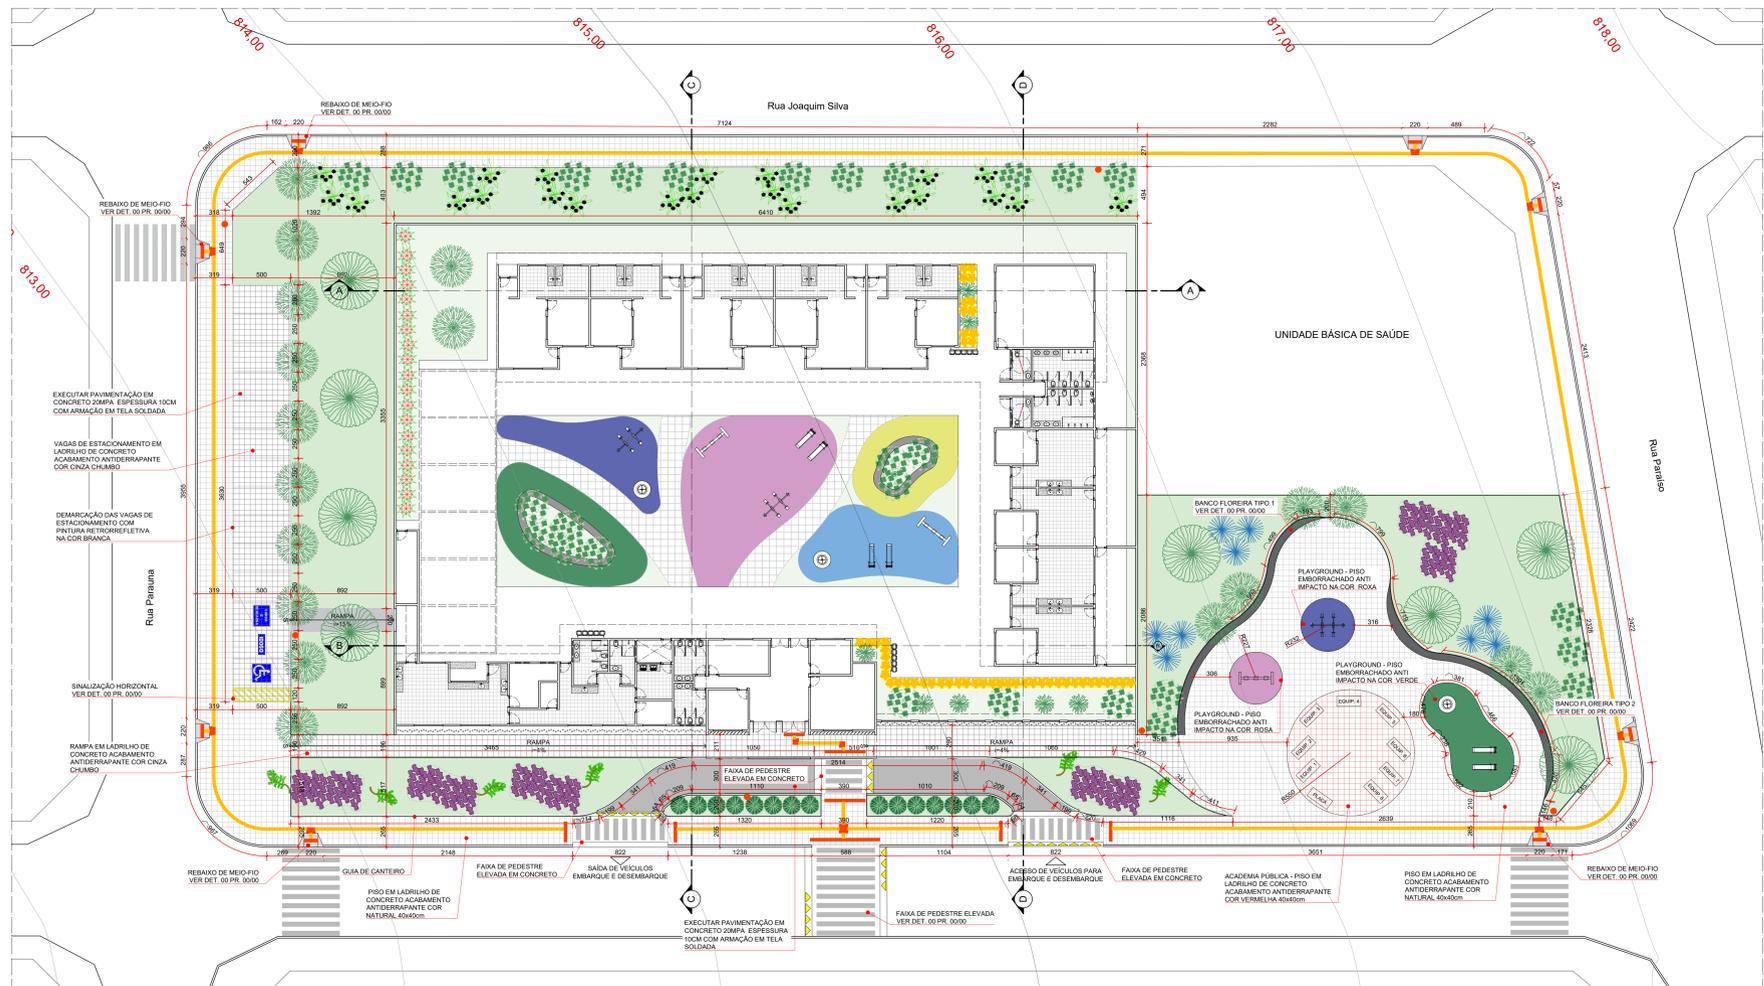


02 IMPLANTAÇÃO/PRAÇA EXTERNA
esc: 1:500

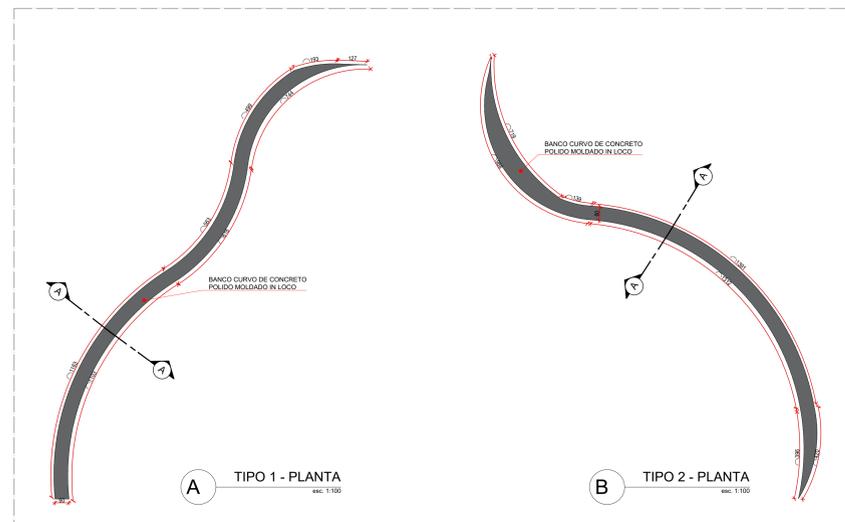

04 DET. 02: BANCO FLOREIRA PRAÇA EXTERNA
escala indicada

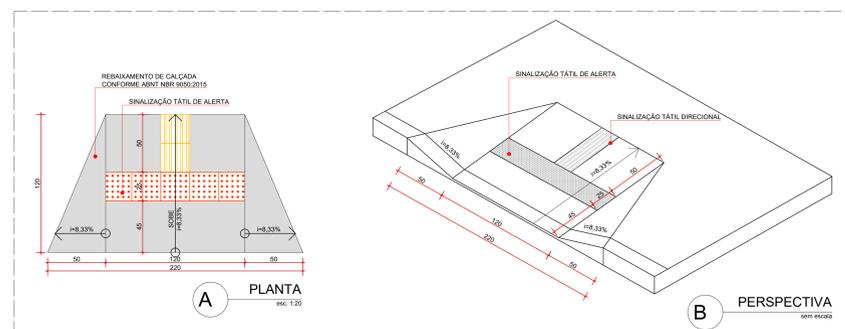

05 DET. 03: REBAIXAMENTO DE MEIO-FIO
escala indicada

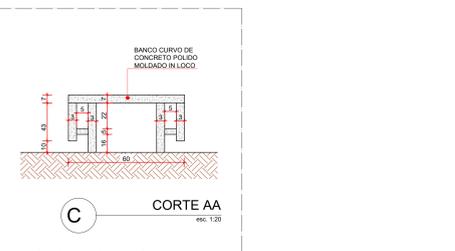

03 DET. 01: BANCO CURVO
esc: 1:30

CARIMBO PREFEITURA:

DECLARAÇÃO:
DECLARAR QUE:
- QUE A APROVAÇÃO DESTA PROJETO NÃO SIGNIFICA O RECONHECIMENTO DA PREFEITURA DO DIREITO DE PROPRIEDADE DO TERRENO
- QUE O HABITE-SE SÓ SERÁ FORNECIDO PARA:
- PROJETOS EXECUTADOS SEM ALTERAÇÕES:
- REDE DE ÁGUAS PLUVIAIS NÃO LIGADA A REDE DE ESGOTO E VICE VERSA
- PLANTIO DE UMA ÁRVORE PARA CADA 12,00M DE PASSEIO;
- QUE DEVERÁ SER MANTIDA PARA A FISCALIZAÇÃO NA OBRA UMA VIA DESTE DOCUMENTO E O RESPECTIVO ALVARÁ DE LICENÇA.

PROPRIETÁRIO: PREFEITURA MUNICIPAL DE OUVIDOR
TÍTULO: CENTRO MUNICIPAL DE EDUCAÇÃO INFANTIL

ENDEREÇO: RUA TRAVESSA 2, S/N. ÁREA INSTITUCIONAL 01, QUADRA 06, BARRIO JARDIM AMÉRICA, OUVIDOR - GOIÁS

LOGOTIPO:

ASSINATURAS:
PROJETO: PRT
Eng. Civil Omar Cardoso Rosa Filho
CREA DF 14.476/0

RESPONSÁVEL TÉCNICO:
Eng. Civil Omar Cardoso Rosa Filho
CREA DF 14.476/0

PROPRIETÁRIO:
PREFEITURA MUNICIPAL DE OUVIDOR
CNPJ: 01.131.01000112/9

QUADRO DE ÁREAS:
ÁREA TOTAL DO TERRENO: 5.525,90m²
TERRENO DA PRAÇA: 1.999,07m²
TERRENO DA CRECHE: 4.458,83m²

CONTEÚDO:
PLANTA DE SITUAÇÃO
PLANTA DE IMPLANTAÇÃO/PRAÇA EXTERNA
DET. 01: FAIXA DE PEDESTRE ELEVADA
DET. 02: BANCO FLOREIRA PRAÇA EXTERNA
DET. 03: REBAIXAMENTO DE MEIO-FIO
TABELAS E QUANTITATIVOS

DATA: SETEMBRO/2021
DESENHO: OMAR CARDOSO
ESCALA: INDICADA
FOLHA: 01/06

PREFEITURA DE OUVIDOR
Cuidando da nossa gente.

PRACA:
ÁREA DO TERRENO: 1.999,07m²
ÁREA CONSTRUIDA: 1.468,17m²
TAXA DE OCUPAÇÃO: 32,93%
ÁREA PERMEÁVEL: 489,29m²
ÁREA PAVIMENTADA: 578,78m²

CRECHE:
ÁREA DO TERRENO: 4.458,83m²
ÁREA CONSTRUIDA: 1.468,17m²
TAXA DE OCUPAÇÃO: 32,93%
ÁREA PERMEÁVEL: 1.400,26m²
ALTAURA MÁXIMA: 5,25m