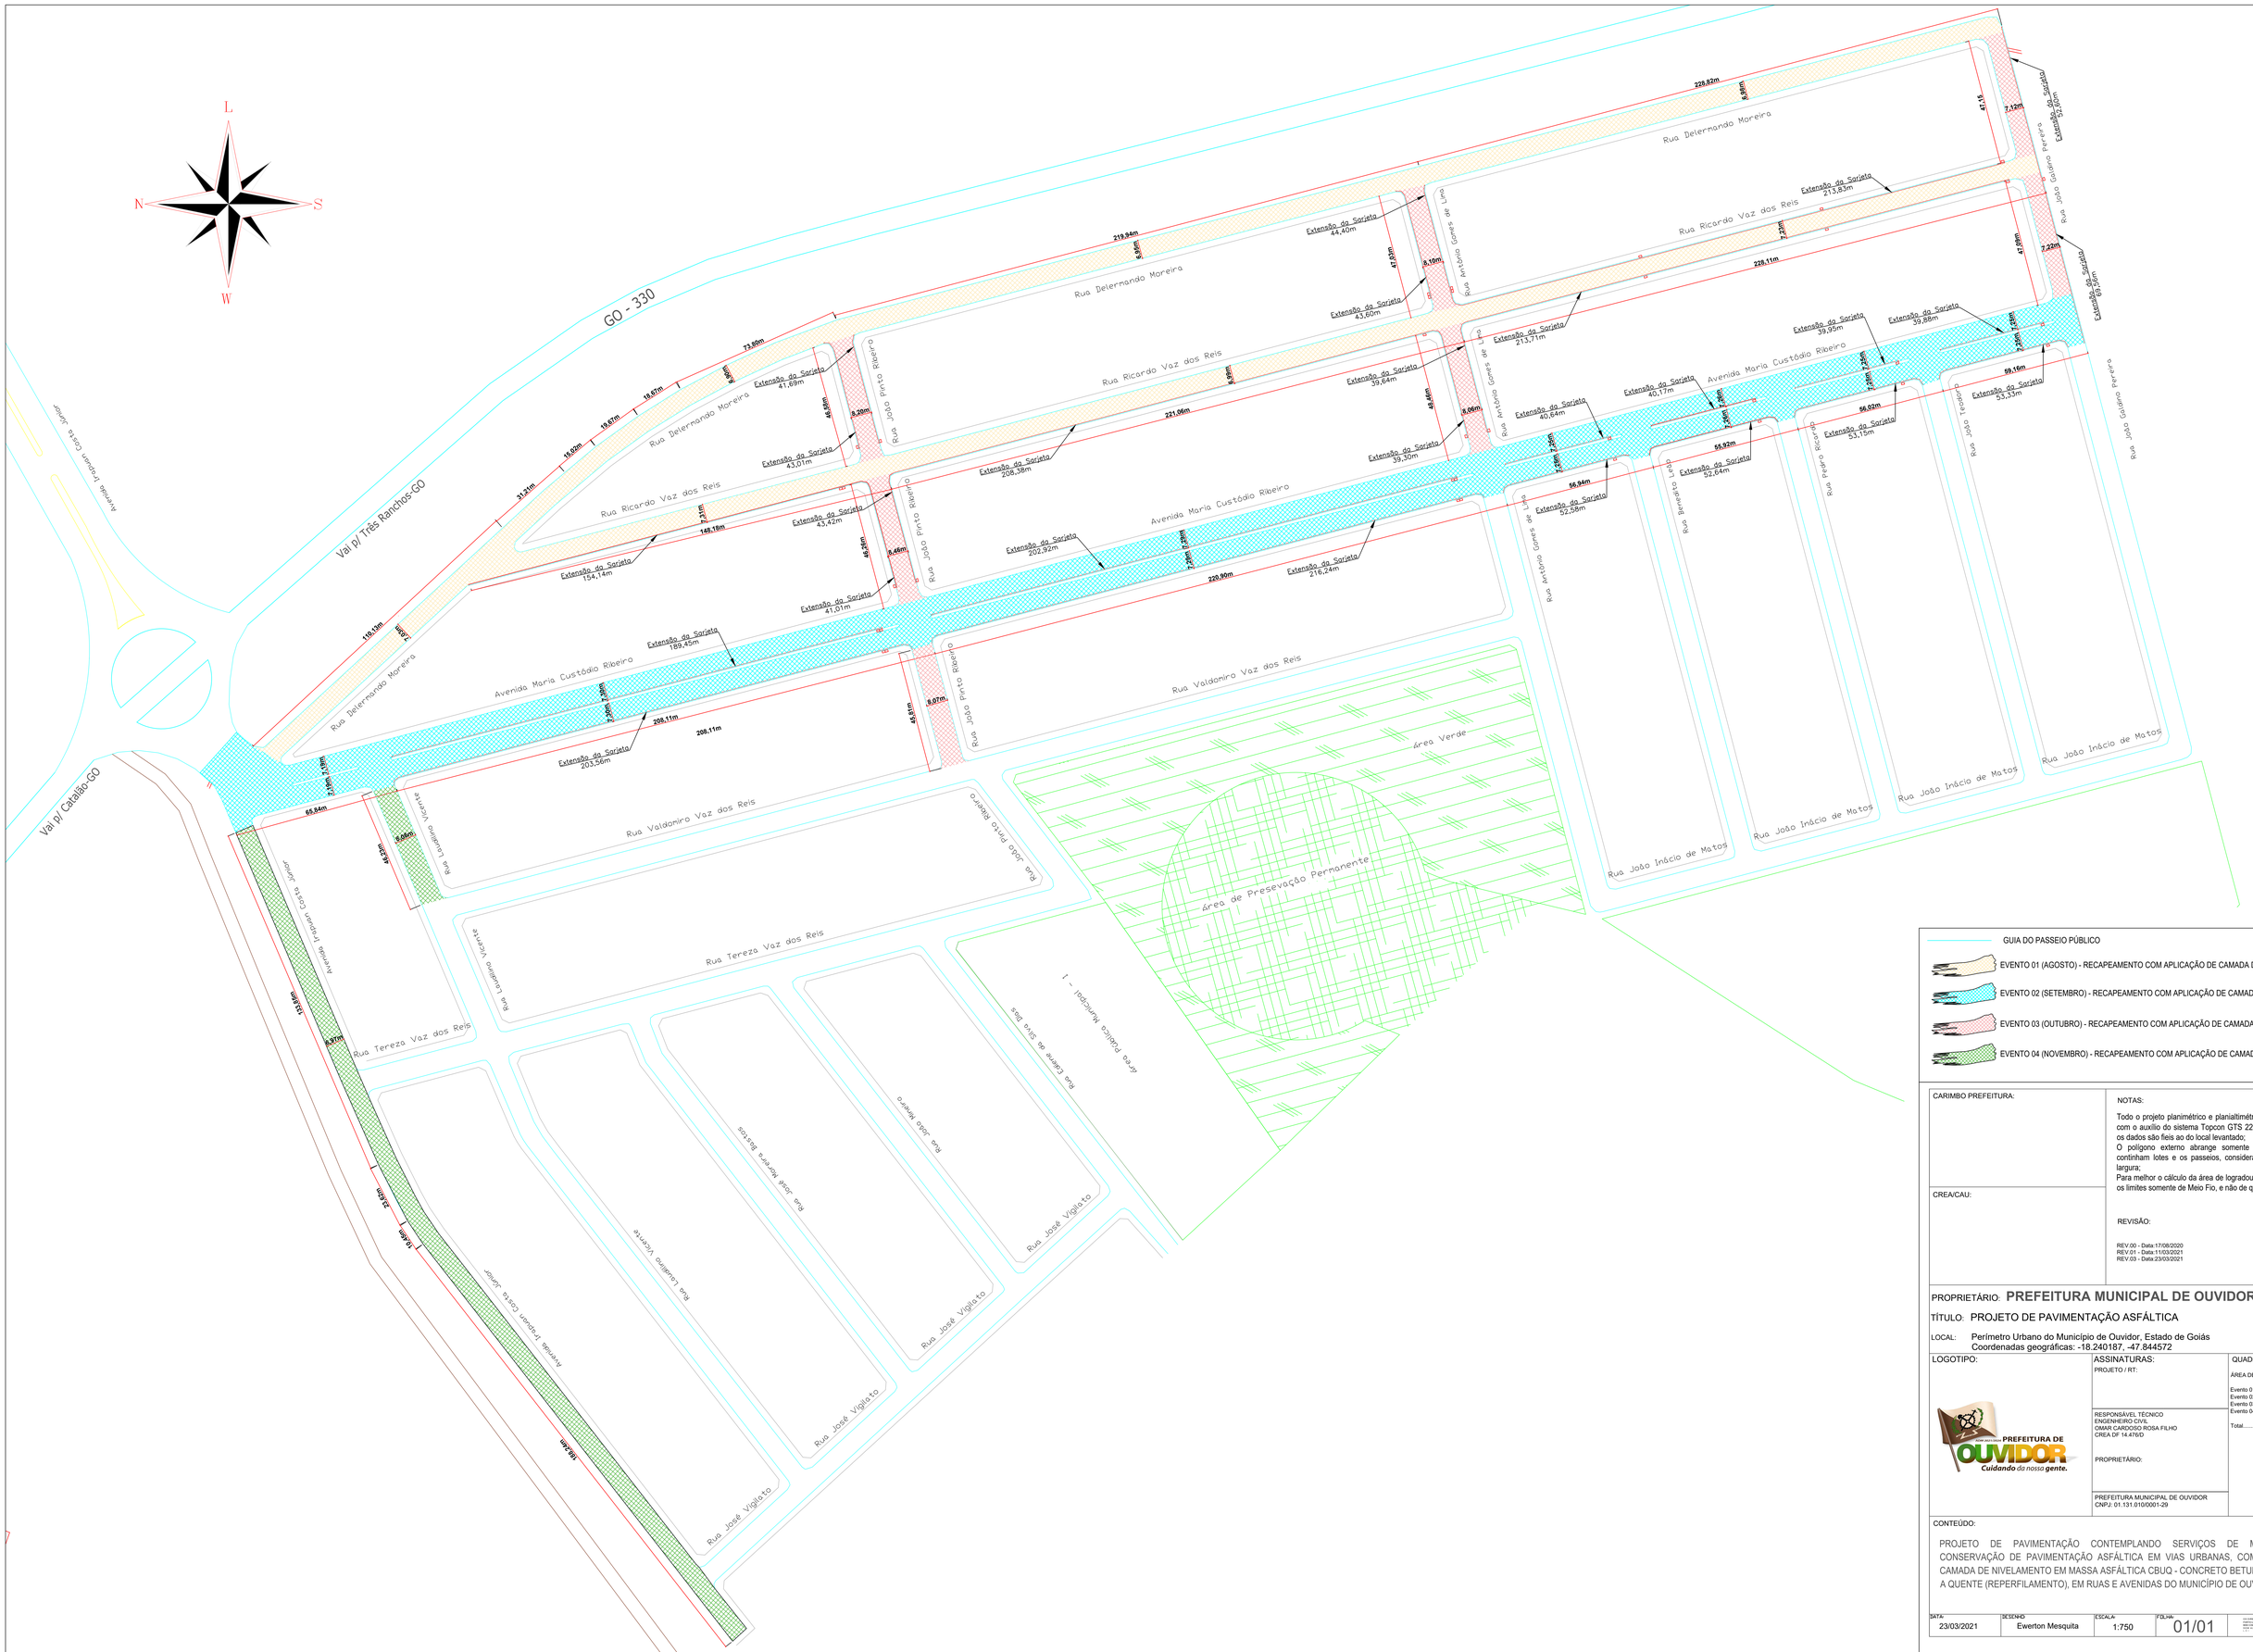

GUIA DO PASSEIO PÚBLICO

EVENTO 01 (AGOSTO) - RECAPEAMENTO COM APLICAÇÃO DE CAMADA DE CBUQ

EVENTO 02 (SETEMBRO) - RECAPEAMENTO COM APLICAÇÃO DE CAMADA DE CBUQ

EVENTO 03 (OUTUBRO) - RECAPEAMENTO COM APLICAÇÃO DE CAMADA DE CBUQ

EVENTO 04 (NOVEMBRO) - RECAPEAMENTO COM APLICAÇÃO DE CAMADA DE CBUQ

CARIMBO PREFEITURA:

CREA/CAU:

NOTAS:

Todo o projeto planimétrico e planialtimétrico foi realizado in loco com o auxílio do sistema Topcon GTS 229W, sendo assim todos os dados são fieis ao do local levantado;
O polígono externo abrange somente as quadras as quais continham lotes e os passeios, considerados com 2 metros de largura;
Para melhor o cálculo da área de logradouros foram especificados os limites somente de Meio Fio, e não de quadras.

REVISÃO:

REV.00 - Data:17/08/2020
REV.01 - Data:11/03/2021
REV.03 - Data:23/03/2021

PROPRIETÁRIO: **PREFEITURA MUNICIPAL DE OUVIDOR**

TÍTULO: PROJETO DE PAVIMENTAÇÃO ASFÁLTICA

LOCAL: Perímetro Urbano do Município de Ouvidor, Estado de Goiás
Coordenadas geográficas: -18.240187, -47.844572

LOGOTIPO:

PREFEITURA DE OUVIDOR
Cuidando da nossa gente.

ASSINATURAS:

PROJETO / RT:

RESPONSÁVEL TÉCNICO
ENGENHEIRO CIVIL
OMAR CARDOSO ROSA FILHO
CREA DF 14.476/D

PROPRIETÁRIO:

PREFEITURA MUNICIPAL DE OUVIDOR
CNPJ: 01.131.010/0001-29

QUADRO DE AREAS:

ÁREA DE INTERVENÇÃO

Evento 01 ..... 9.034,76 m²
Evento 02 ..... 10.160,16 m²
Evento 03 ..... 2.452,82 m²
Evento 04 ..... 2.854,73 m²

Total..... 24.502,47m²

CONTEÚDO:

PROJETO DE PAVIMENTAÇÃO CONTEMPLANDO SERVIÇOS DE MANUTENÇÃO E CONSERVAÇÃO DE PAVIMENTAÇÃO ASFÁLTICA EM VIAS URBANAS, COM APLICAÇÃO DE CAMADA DE NIVELAMENTO EM MASSA ASFÁLTICA CBUQ - CONCRETO BETUMINOSO USINADO A QUENTE (REPERFILAMENTO), EM RUAS E AVENIDAS DO MUNICÍPIO DE OUVIDOR - GOIÁS

DATA:	DESENHO:	ESCALA:	FOLHA:	
23/03/2021	Ewerton Mesquita	1:750	01/01	

OS DIREITOS AUTORAIS DESTE PROJETO SÃO DE PROPRIEDADE EXCLUSIVA DO AUTOR. PROIBIDA QUALQUER REPRODUÇÃO TOTAL OU PARCIAL SEM PRÉVIA AUTORIZAÇÃO POR ESCRITO DO AUTOR. A VIOLAÇÃO DESTES DIREITOS CONFIGURA CRIME DE ACORDO COM A LEI 9.610/98 E PUNIDO PELO ARTIGO 184 DO CÓDIGO PENAL.