



CONTROLE DE MATERIAL DE ACABAMENTO E REVESTIMENTO - CMAR			
EDIFICAÇÃO			
SETOR	TETO	PAREDE/ACABAMENTO	PISO
CRECHE 1 ANO E 6 MESES - 01	CLASSE I	CLASSE I	CLASSE I
CRECHE 1 ANO E 6 MESES - 02	CLASSE I	CLASSE I	CLASSE I
CRECHE 1 ANO E 6 MESES - 03	CLASSE I	CLASSE I	CLASSE I
CRECHE 1 ANO E 6 MESES - 04	CLASSE I	CLASSE I	CLASSE I
CRECHE 1 ANO E 6 MESES - 05	CLASSE I	CLASSE I	CLASSE I
FRALDÁRIO 01	CLASSE I	CLASSE I	CLASSE I
FRALDÁRIO 02	CLASSE I	CLASSE I	CLASSE I
FRALDÁRIO 03	CLASSE I	CLASSE I	CLASSE I
FRALDÁRIO 04	CLASSE I	CLASSE I	CLASSE I
FRALDÁRIO 05	CLASSE I	CLASSE I	CLASSE I
ALIMENTAÇÃO 01	CLASSE I	CLASSE I	CLASSE I
ALIMENTAÇÃO 02	CLASSE I	CLASSE I	CLASSE I
ALIMENTAÇÃO 03	CLASSE I	CLASSE I	CLASSE I
ALIMENTAÇÃO 04	CLASSE I	CLASSE I	CLASSE I
ALIMENTAÇÃO 05	CLASSE I	CLASSE I	CLASSE I
REPOUSO 01	CLASSE I	CLASSE I	CLASSE I
REPOUSO 02	CLASSE I	CLASSE I	CLASSE I
REPOUSO 03	CLASSE I	CLASSE I	CLASSE I
REPOUSO 04	CLASSE I	CLASSE I	CLASSE I
REPOUSO 05	CLASSE I	CLASSE I	CLASSE I
REPOUSO 06	CLASSE I	CLASSE I	CLASSE I
REPOUSO 07	CLASSE I	CLASSE I	CLASSE I
REPOUSO 08	CLASSE I	CLASSE I	CLASSE I
REPOUSO 09	CLASSE I	CLASSE I	CLASSE I
CRECHE 01	CLASSE I	CLASSE I	CLASSE I
CRECHE 02	CLASSE I	CLASSE I	CLASSE I
CRECHE 03	CLASSE I	CLASSE I	CLASSE I
CRECHE 04	CLASSE I	CLASSE I	CLASSE I
SALA MULTIFUNDO	CLASSE I	CLASSE I	CLASSE I
ALMOXARFADO	CLASSE I	CLASSE I	CLASSE I
DIRETORIA	CLASSE I	CLASSE I	CLASSE I
SECRETARIA	CLASSE I	CLASSE I	CLASSE I
RECEPÇÃO	CLASSE I	CLASSE I	CLASSE I
SALADOS PROFESSORES	CLASSE I	CLASSE I	CLASSE I
LAVANDARIA	CLASSE I	CLASSE I	CLASSE I
ROUPARIA	CLASSE I	CLASSE I	CLASSE I
COPA	CLASSE I	CLASSE I	CLASSE I
COZINHA	CLASSE I	CLASSE I	CLASSE I
DESPENSA	CLASSE I	CLASSE I	CLASSE I

**CORTE AA**  
Escala: 1:100

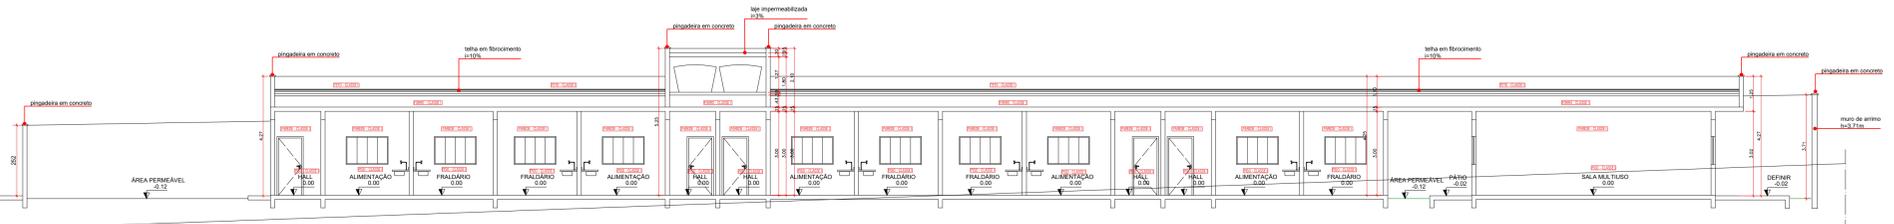


**CORTE DD**  
Escala: 1:100

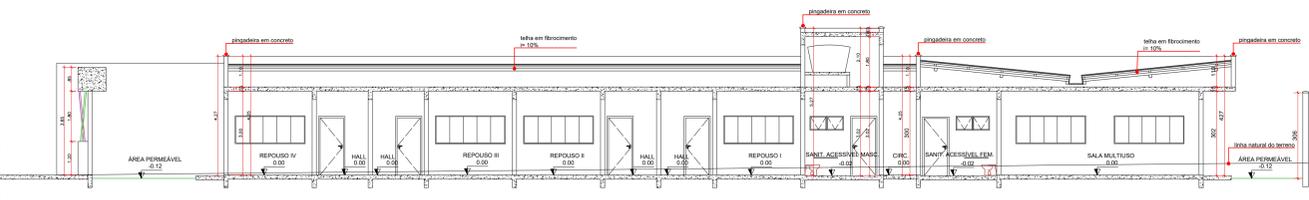


**FACHADA FRONTAL**  
Escala: 1:100




**CORTE CC**  
Escala: 1:100

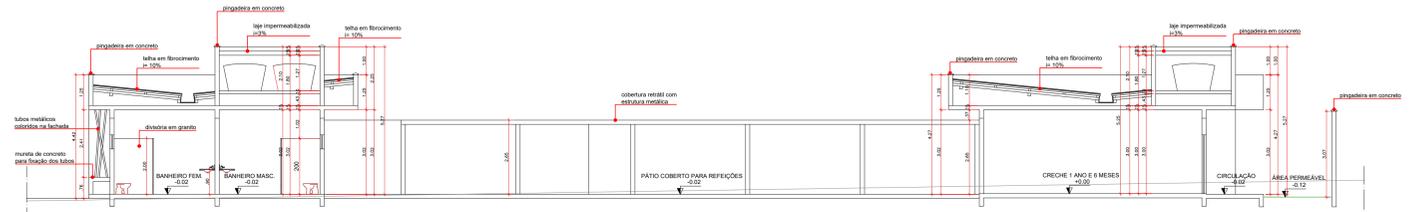


**FACHADA LATERAL ESQUERDA**  
Escala: 1:100

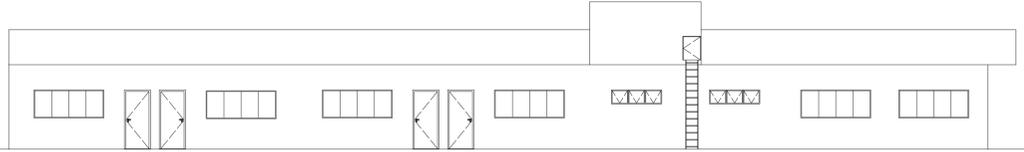

**PLANTA DE COBERTURA**  
Escala: 1:250

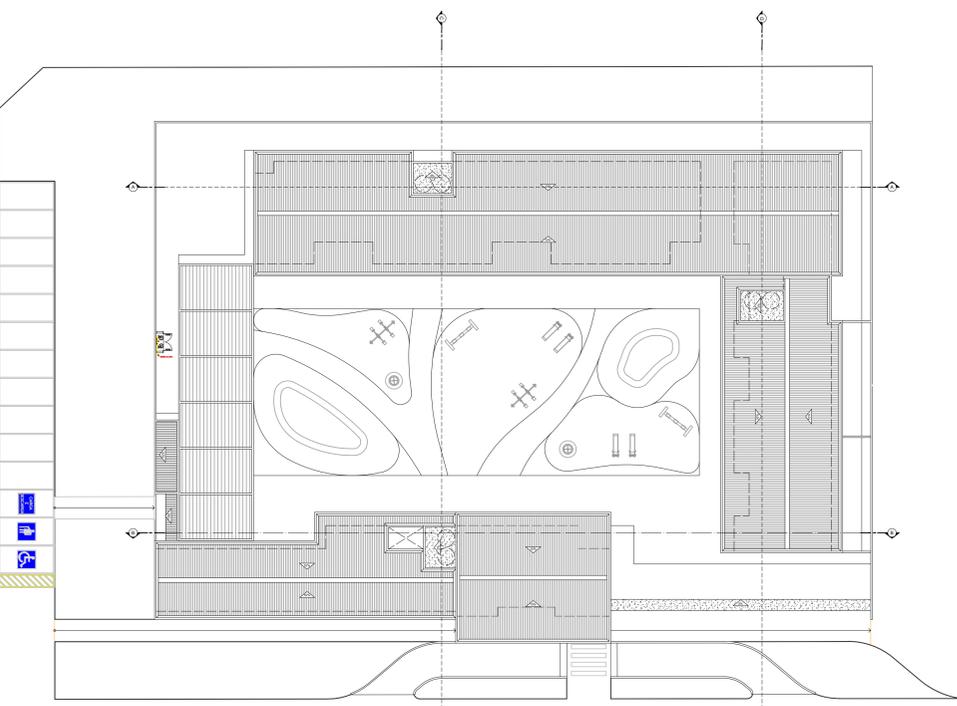

**CORTE BB**  
Escala: 1:100

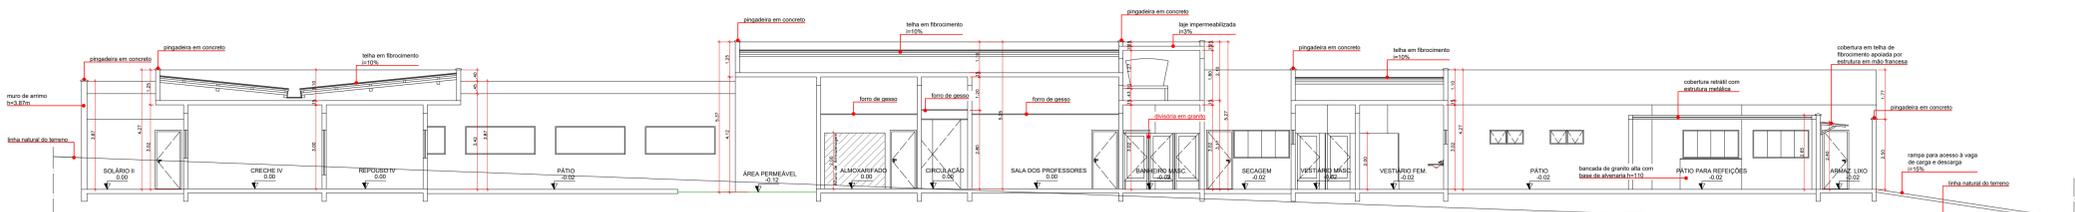

LEGENDA PADRÃO			
	EXTINTOR DE CARGA DE POLV. ABC - 4kg. 300cc	09	ACESSOS DE EMERGÊNCIA
	ILUMINAÇÃO DE EMERGÊNCIA	36	PREÇO DE PLANO DE ROTA DE FUGA
	SAÍDA DE EMERGÊNCIA AUTÔNOMA. MINIMA DE 1 metro		SADA FINAL DA ROTA DE FUGA

**CARIMBO DE APROVAÇÕES:**

ESTADO DE GOIÁS  
CORPO DE BOMBEIROS MILITARES  
PROCESSO Nº 136.930/21

1. ( ) Apreciação nota de projeto;  
2. ( ) Apreciação nota de execução;  
3. ( ) Projeto de Arquit. Data de conclusão da avaliação:  
Término para emissão do certificado de aprovação em sua área e 1093007 (artigo 10.41)

**PROCESSO ANALISADO E APROVADO DIGITALMENTE**

A aprovação deste processo somente será válida com a apresentação do respectivo Certificado de aprovação e que será disponibilizado na área de Acesso de Bombeiros Militar no Estado de Goiás. CREFIRE (www.crefire.org.br)

As informações relativas a este processo e a autenticidade da sua emissão poderão ser consultadas no site do BOMBEIRO de acordo com os dados e orientações constantes no Certificado de Aprovação.

**PROJE FIRE**  
ENGENHARIA CONTRA INCÊNDIO  
Fones: 64 98113 4662 e 64 98127 2641  
RUA ANA PAULA, 200 - LEBLON - CATALÃO-GO  
projefredeshos@gmail.com

TIPO DE USO: PROJETO DE SEGURANÇA CONTRA INCÊNDIO E PÂNICO  
OCUPAÇÃO MISTA: EDUCACIONAL

ENDEREÇO DA OBRA: RUA TRAVESSA 2, S/N, ÁREA INSTITUCIONAL 01, QUADRA 06, BAIRRO JARDIM AMÉRICA, OLVIDOR - GOIÁS	CNPJ: 01.131.010/0001-29
PROPRIETÁRIO: PREFEITURA MUNICIPAL DE OLVIDOR (CRECHE MUNICIPAL DE EDUCAÇÃO INFANTIL)	Nº DA FRANQUIA: 04
AUTOR DO PROJETO E RESPONSÁVEL TÉCNICO: AUGUSTO COCATO DA CUNHA ALESSI	CREA: 9.8137/D-MG
DESCRIÇÃO: - Cortes e Fachadas - Planta de Cobertura	ÁREAS: TERRENO.....2.777,77m² ÁREA CONSTRUÍDA.....1.468,17m²

ESCALA: INDICADAS	DATA: 22/08/2021	DESENHO: EQUIPE PROJEFIRE	REVISÃO: ---
----------------------	---------------------	------------------------------	-----------------