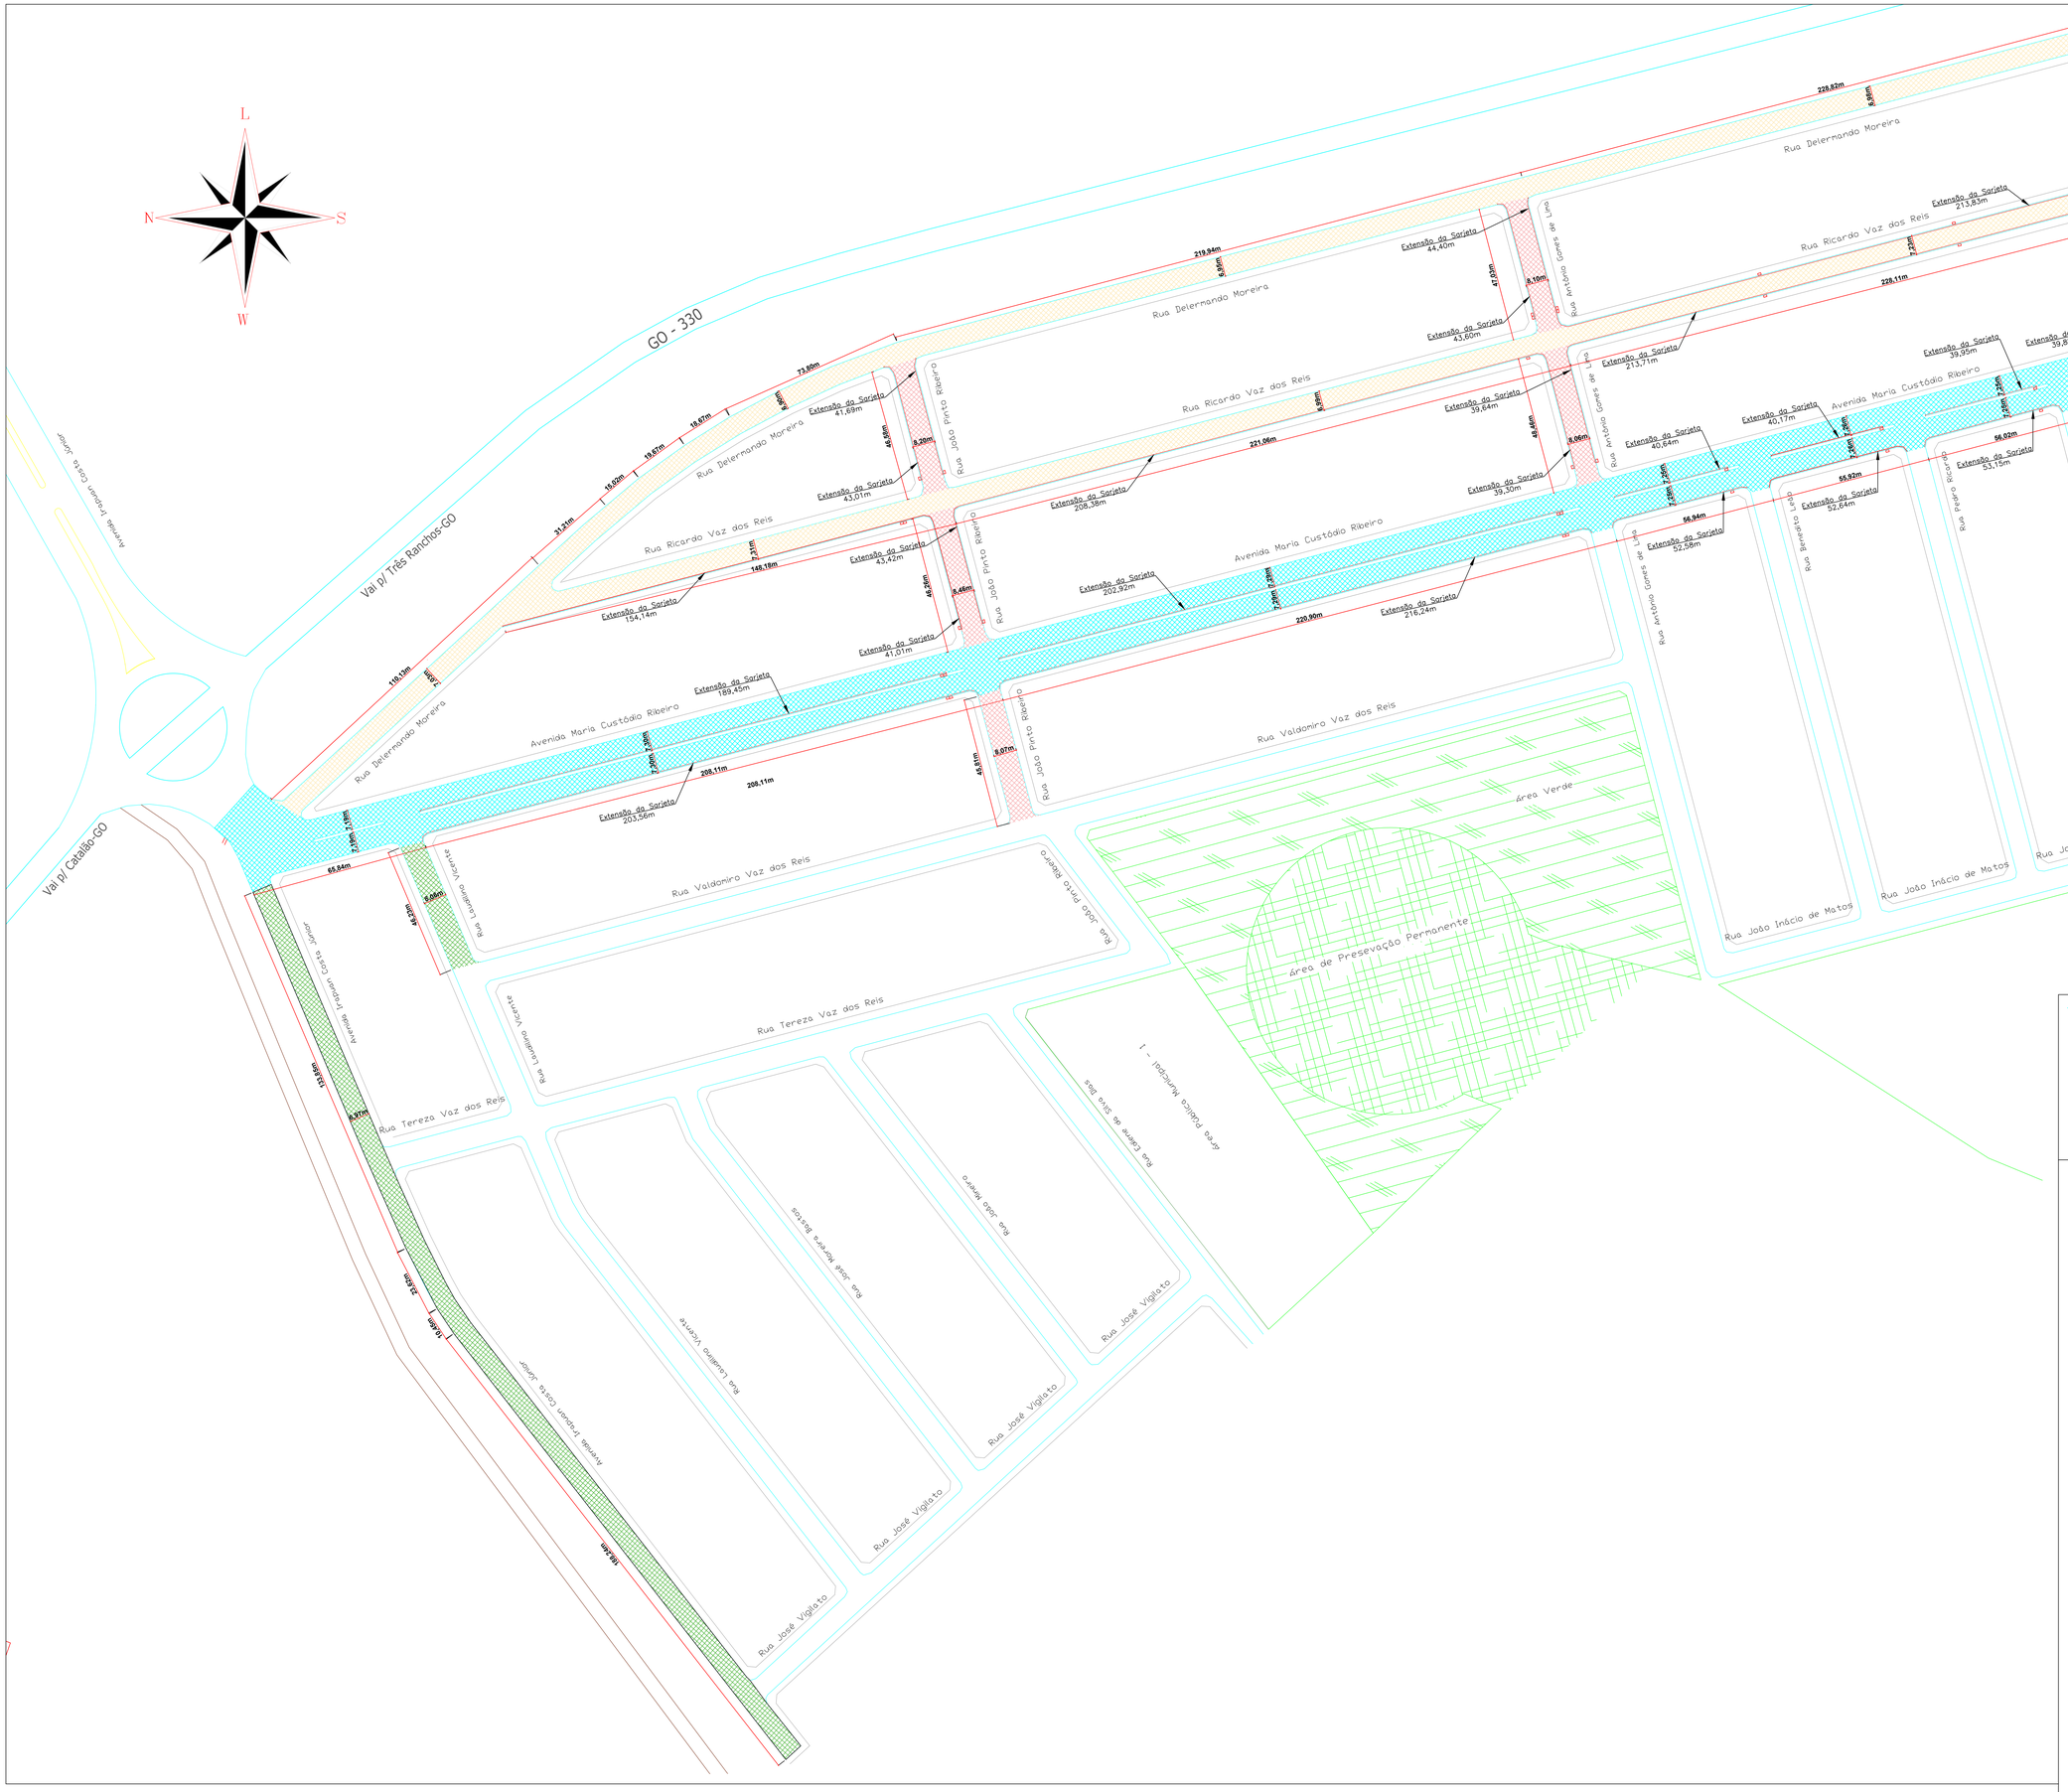
L
N
S
W
GO - 330
Vai p/ Três Ranchos-GO
Vai p/ Catalão-GO
Avenida Tiquant Costa Junior
Rua Delermando Moreira
Rua Ricardo Vaz dos Reis
Avenida Maria Custódio Ribeiro
Rua João Pinto Ribeiro
Rua Antônio Gomes de Lima
Rua Benedito Leão
Rua Pedro Ricardo
Rua João Teodoro
Rua João Galdino Pereira
Rua Valdomiro Vaz dos Reis
Rua João Pinto Ribeiro
Rua Luciano Vicente
Rua Tereza Vaz dos Reis
Área Verde
Área de Preservação Permanente
Área Pública Municipal - 1
Rua Cidade de Santo Dias
Rua João Inácio de Matos
Rua José Vigilato
Rua José Nogueira Bastos
Extensão da Sarjeta 41,69m
Extensão da Sarjeta 43,01m
Extensão da Sarjeta 43,42m
Extensão da Sarjeta 154,14m
Extensão da Sarjeta 41,01m
Extensão da Sarjeta 189,45m
Extensão da Sarjeta 203,56m
Extensão da Sarjeta 44,40m
Extensão da Sarjeta 43,60m
Extensão da Sarjeta 208,38m
Extensão da Sarjeta 202,92m
Extensão da Sarjeta 216,24m
Extensão da Sarjeta 39,64m
Extensão da Sarjeta 39,30m
Extensão da Sarjeta 213,71m
Extensão da Sarjeta 213,83m
Extensão da Sarjeta 40,64m
Extensão da Sarjeta 52,58m
Extensão da Sarjeta 40,17m
Extensão da Sarjeta 52,64m
Extensão da Sarjeta 39,95m
Extensão da Sarjeta 53,15m
Extensão da Sarjeta 39,88m
Extensão da Sarjeta 53,33m
Extensão da Sarjeta 52,66m
Extensão da Sarjeta 69,50m
110,19m
73,80m
31,21m
16,02m
19,67m
19,67m
19,67m
148,18m
219,94m
221,06m
220,90m
208,11m
208,11m
66,84m
228,82m
228,11m
47,10m
47,10m
47,93m
47,66m
45,81m
45,46m
46,24m
8,00m
8,20m
8,46m
8,07m
8,10m
8,06m
7,20m
7,12m
7,22m
7,00m
7,20m
7,20m
7,20