




COBERTURA
Armadura longitudinal inferior
Concreto: C25, em geral
CA-50 e CA-60
Escala: 1:100

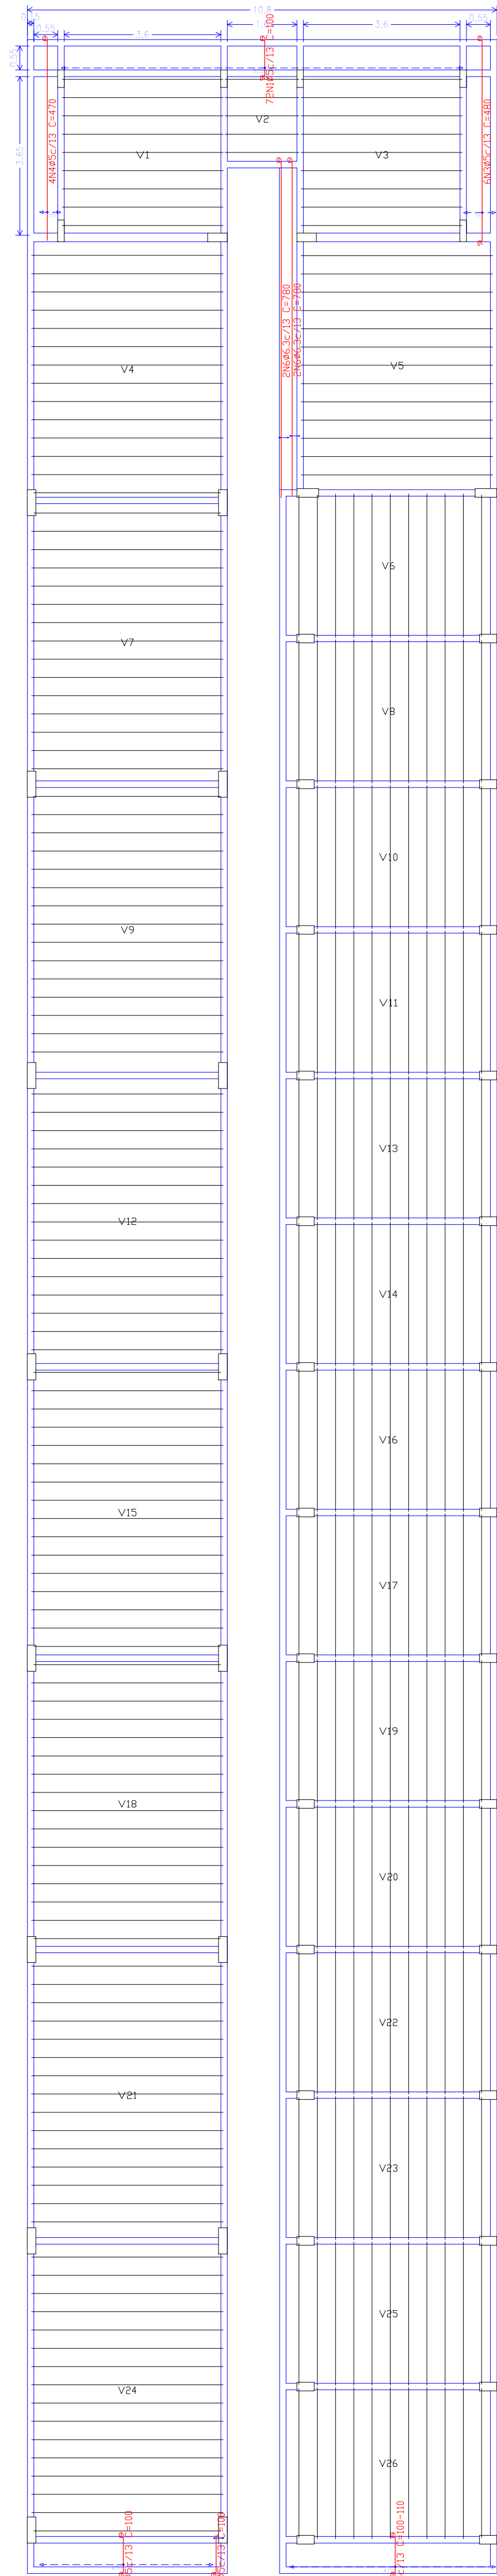

COBERTURA
Armadura transversal inferior
Concreto: C25, em geral
CA-50 e CA-60
Escala: 1:100

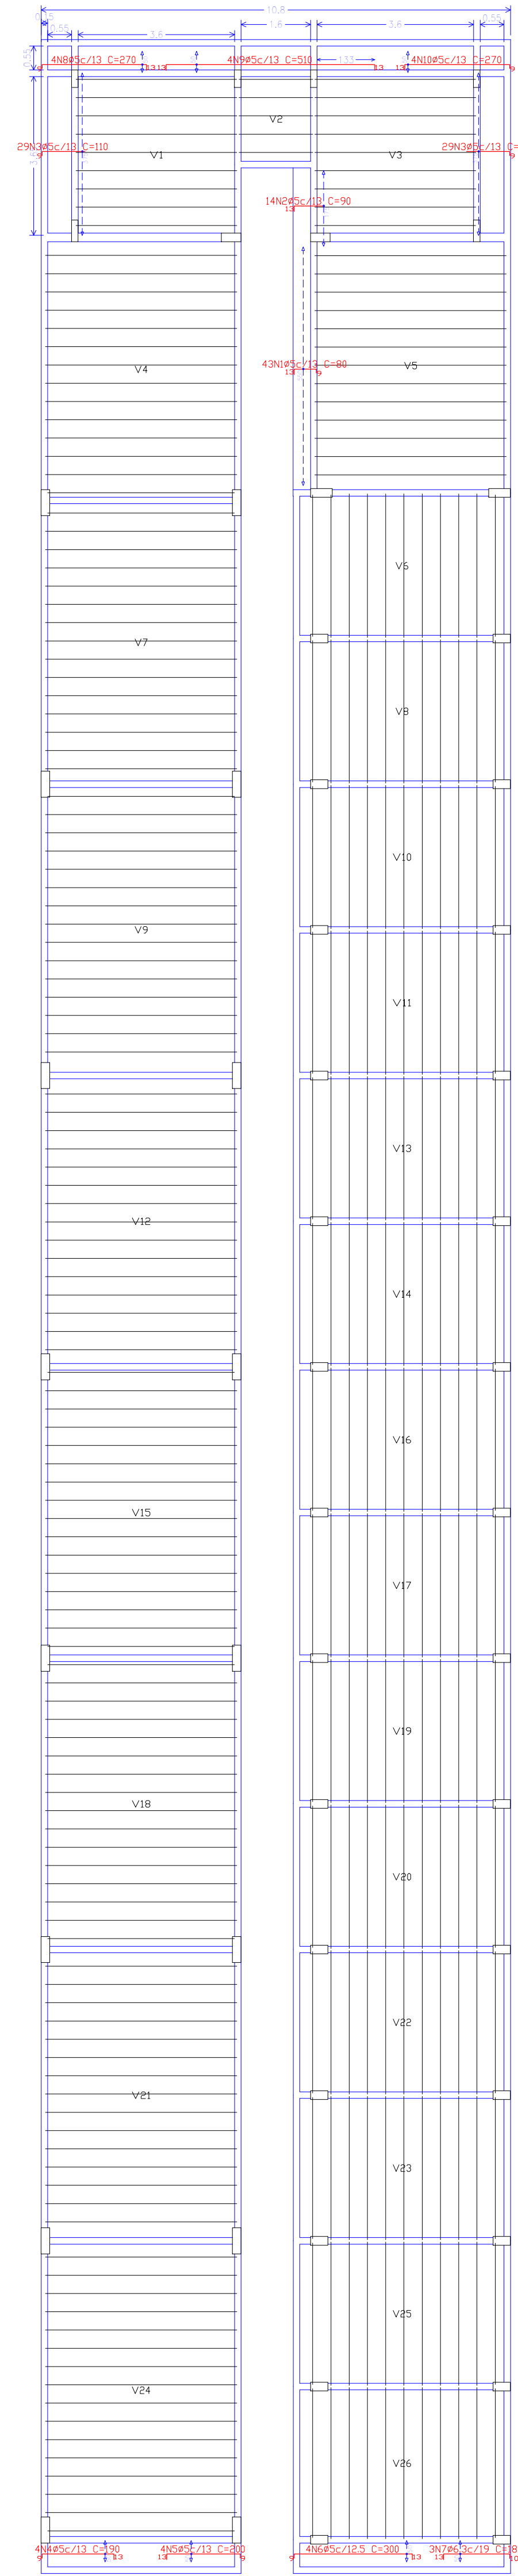

COBERTURA
Armadura longitudinal superior
Concreto: C25, em geral
CA-50 e CA-60
Escala: 1:100

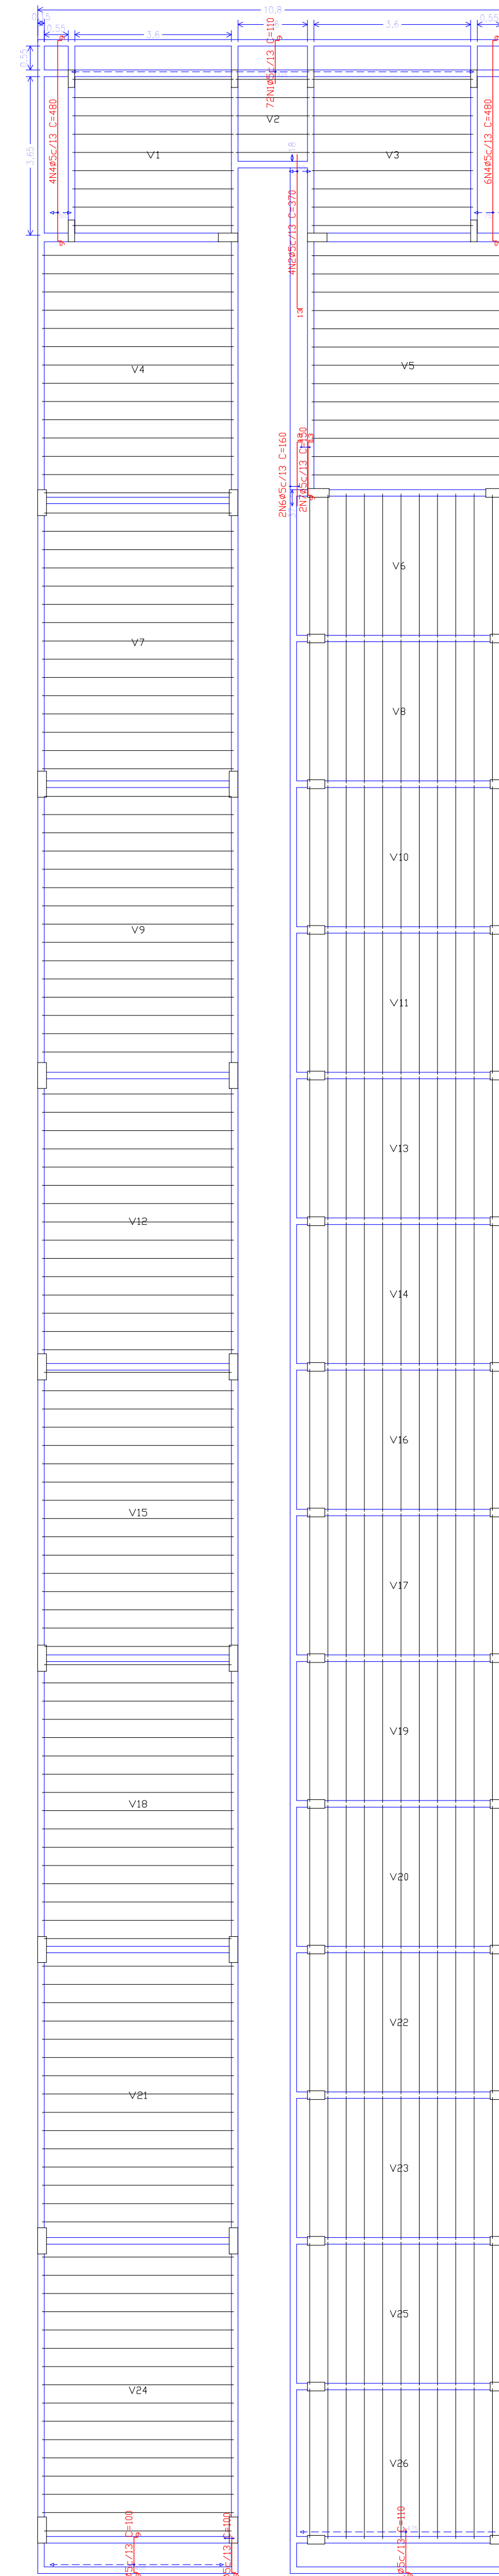

COBERTURA
Armadura transversal superior
Concreto: C25, em geral
CA-50 e CA-60
Escala: 1:100

Elemento	Pos	Diam	Q	Dob	Ret	Dob	Comp	Total	CA-50	CA-60	
				(cm)	(cm)	(cm)	(cm)	(cm)	(kg)	(kg)	
Armadura longitudinal inferior	1	Ø5	43	10	50	60	2588	4.1			
	2	Ø5	36	9	82	9	100	5800	9.1		
	3	Ø5	113	10	51	9	70	840	1.3		
	4	Ø6.3	4	9	456	9	474	1896	4.6		
	5	Ø6.3	4	9	496	9	514	2056	5.0		
	6	Ø6.3	4	9	451	9	460	1840	4.5		
	8	Ø6.3	9	461	470	1880	4.6			0.2	
	9	Ø5	10	60	70	140					
Total+10%									20.6	17.4	
									Ø5	0.0	17.4
									Ø6.3	20.6	0.0
Total									20.6	17.4	

Elemento	Pos	Diam	Q	Dob	Ret	Dob	Comp	Total	CA-50	CA-60	
				(cm)	(cm)	(cm)	(cm)	(cm)	(kg)	(kg)	
Armadura transversal inferior	1	Ø5	103	9	82	9	100	10300	16.3		
	2	Ø5	37	9	VAR	9	VAR	3774	5.9		
	3	Ø5	6	9	462	9	480	2688	4.5		
	4	Ø5	9	461	470	1880			3.0		
	5	Ø5	9	91	100	200			0.3		
	6	Ø6.3	4	9	771	780			7.6		
Total+10%									6.4	32.9	
									Ø5	0.0	32.9
									Ø6.3	6.4	0.0
Total									6.4	32.9	

Elemento	Pos	Diam	Q	Dob	Ret	Dob	Comp	Total	CA-50	CA-60	
				(cm)	(cm)	(cm)	(cm)	(cm)	(kg)	(kg)	
Armadura longitudinal superior	1	Ø5	41	13	58	9	80	3440	5.4		
	2	Ø5	14	13	77	9	90	1350	2.0		
	3	Ø5	58	9	101	110	6380	10.0			
	4	Ø5	4	168	13	190	760	1.2			
	5	Ø5	4	13	178	9	200	800	1.3		
	6	Ø5	9	278	10	300	1200	1.9			
	7	Ø6.3	13	157	10	180	540	1.3			
	8	Ø5	4	9	248	13	270	1080	1.7		
	9	Ø5	4	13	484	13	510	2040	3.2		
	10	Ø5	4	13	248	9	270	1080	1.7		
Total+10%									1.4	31.2	
									Ø5	0.0	31.2
									Ø6.3	1.4	0.0
Total									1.4	31.2	

Elemento	Pos	Diam	Q	Dob	Ret	Dob	Comp	Total	CA-50	CA-60	
				(cm)	(cm)	(cm)	(cm)	(cm)	(kg)	(kg)	
Armadura transversal superior	1	Ø5	109	9	101	110	11990	18.8			
	2	Ø5	4	13	257	370	1480	2.3			
	3	Ø5	31	9	82	9	100	3100	4.9		
	4	Ø5	10	9	462	9	480	4800	7.5		
	5	Ø5	9	91	100	200			0.3		
	6	Ø5	13	147	160	320			0.5		
	7	Ø5	9	128	13	150	300		0.2		
Total+10%									38.3		
									Ø5	0.0	38.3
									Ø6.3	0.0	0.0
Total									38.3		

