



LEGENDA	
	À CONSTRUIR
	À CONSTRUIR
	À CONSTRUIR
	ACESSO COBERTO

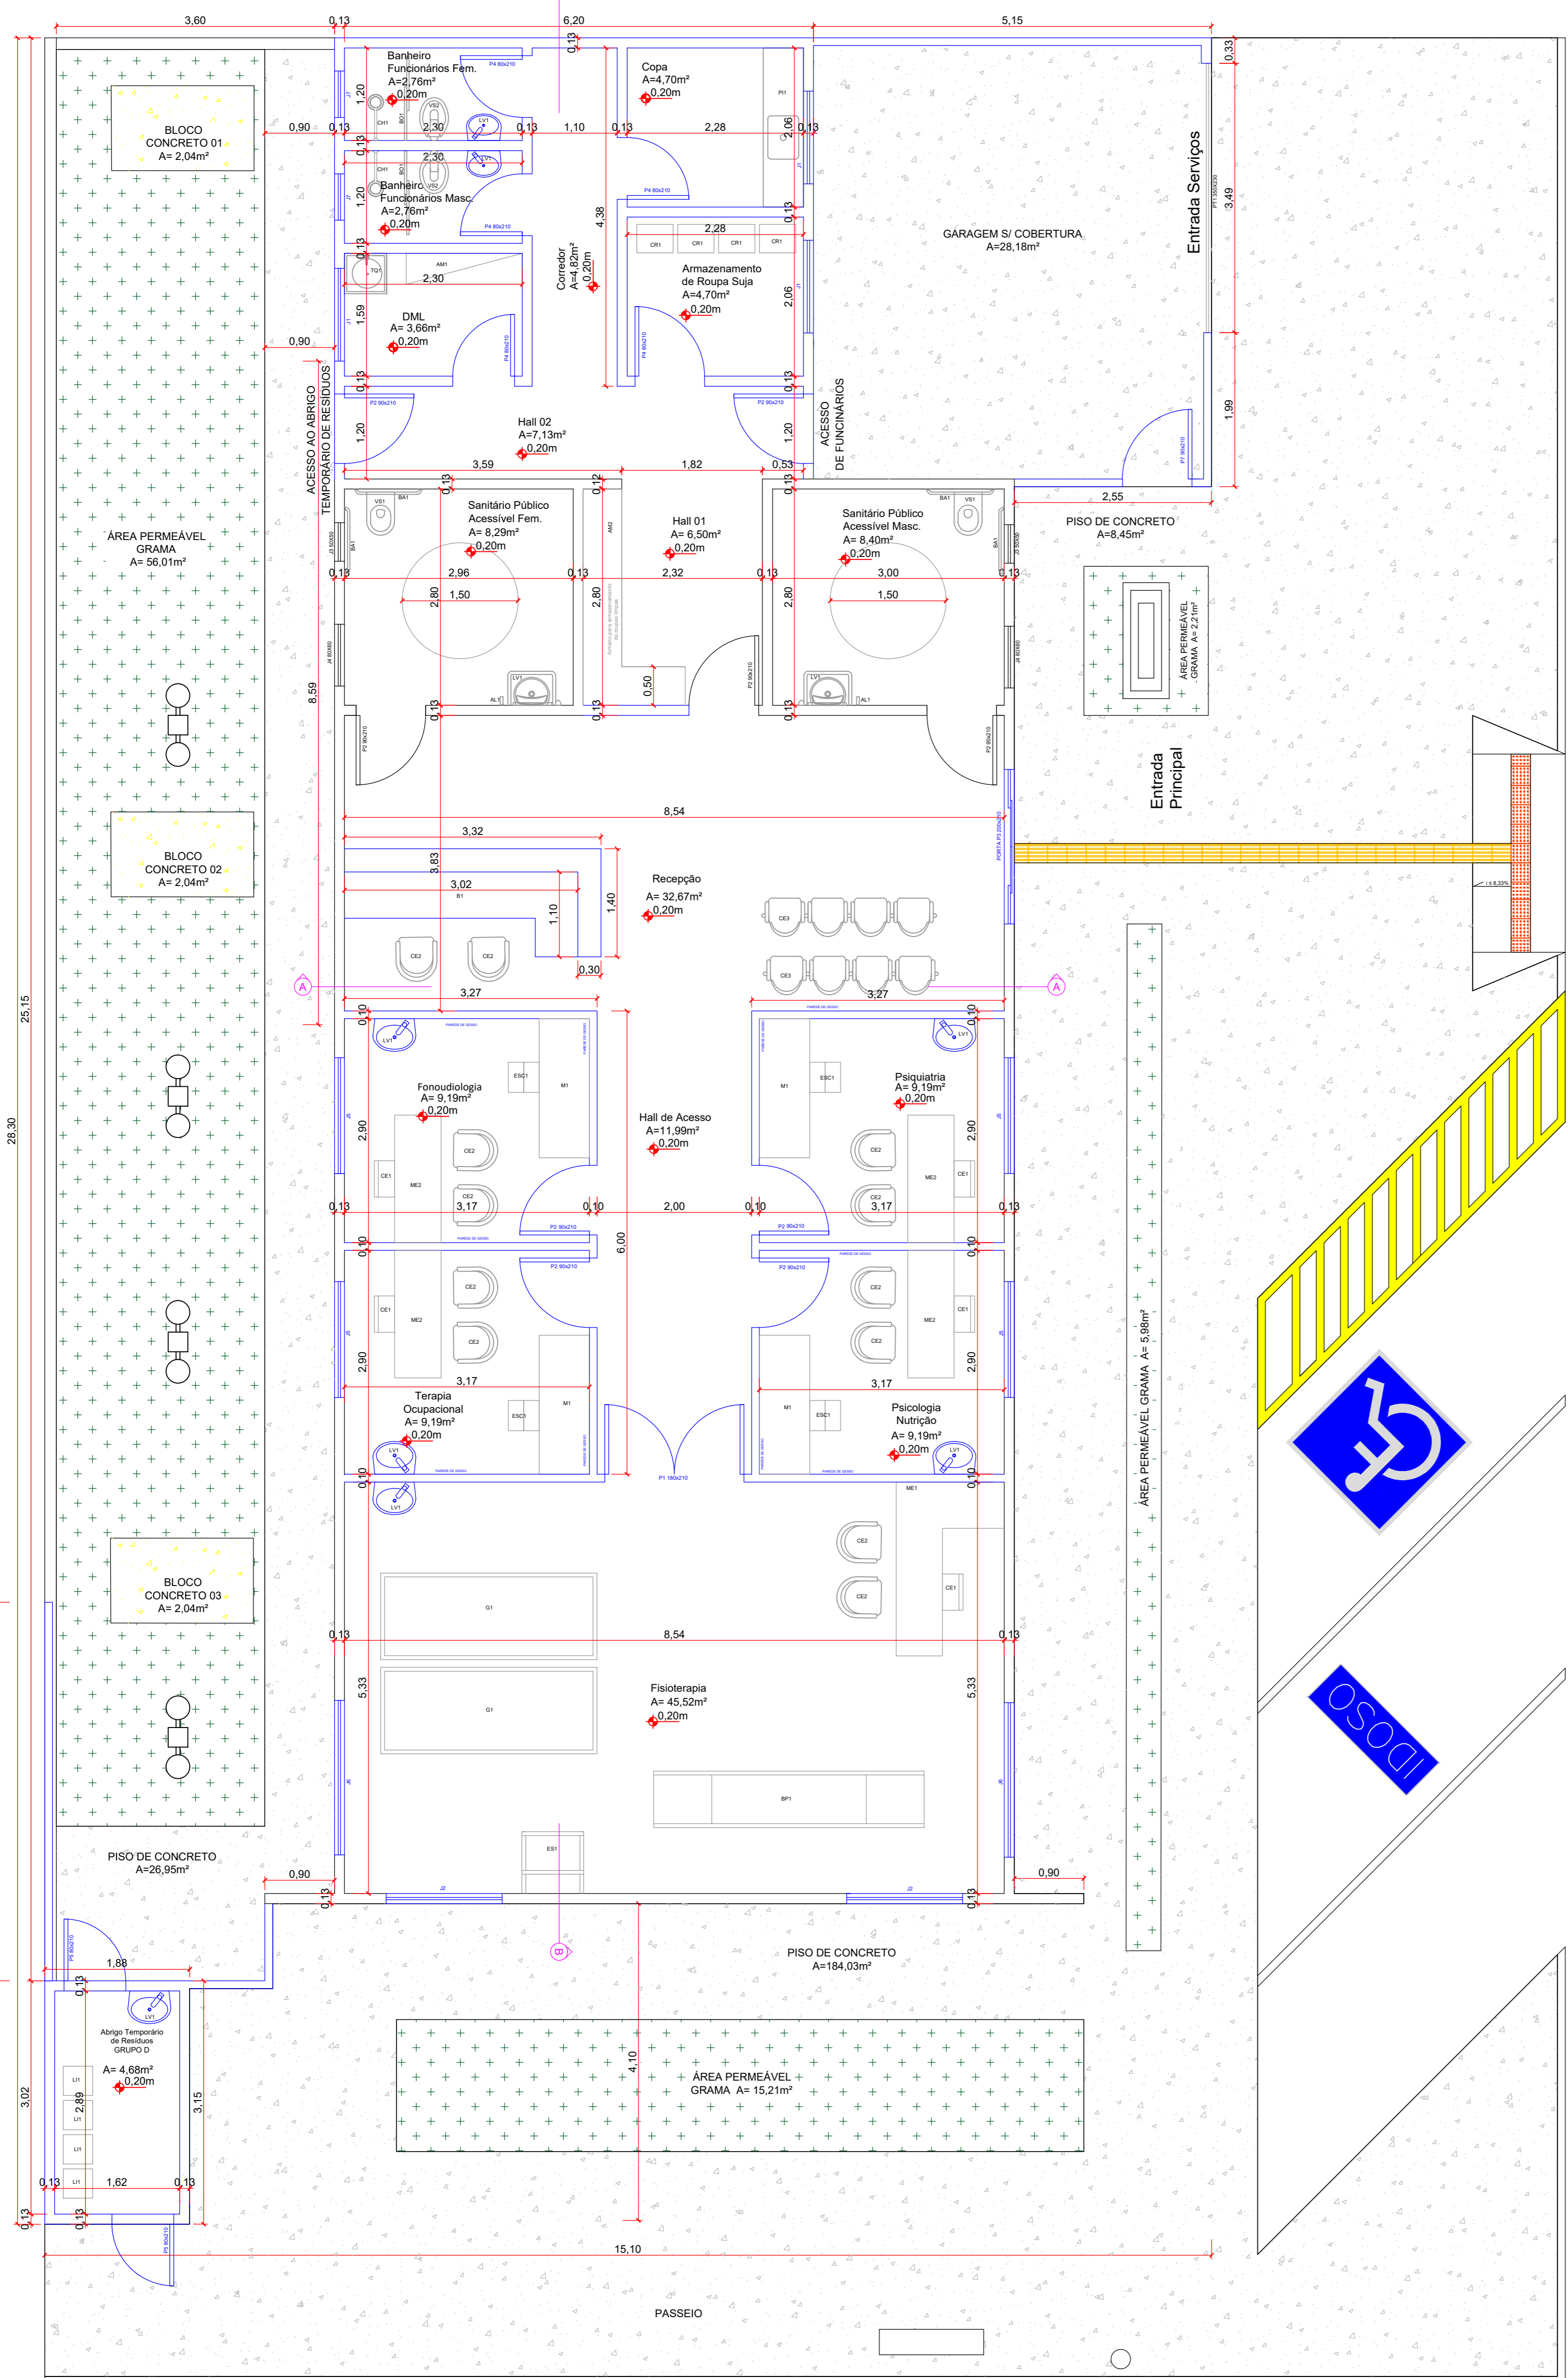

RUA DONA GERMANA


RUA JOAQUIM DA SILVA RIBEIRO

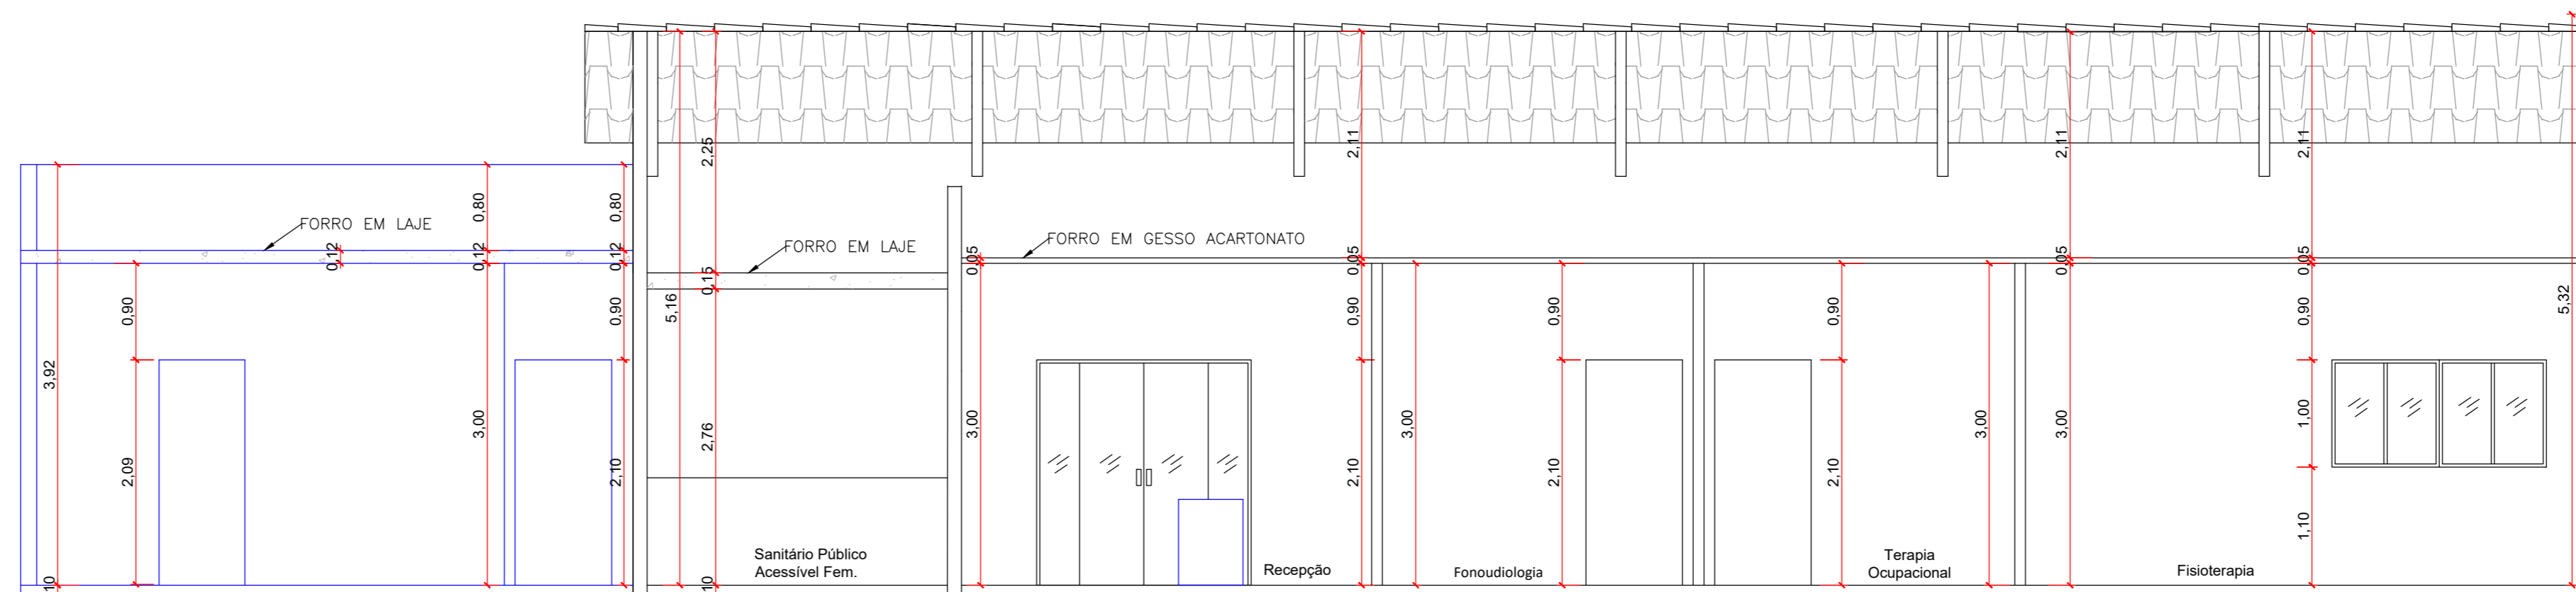


CORTE B-B
ESC.: 1:50




FACHADA LATERAL
ESC.: 1:50

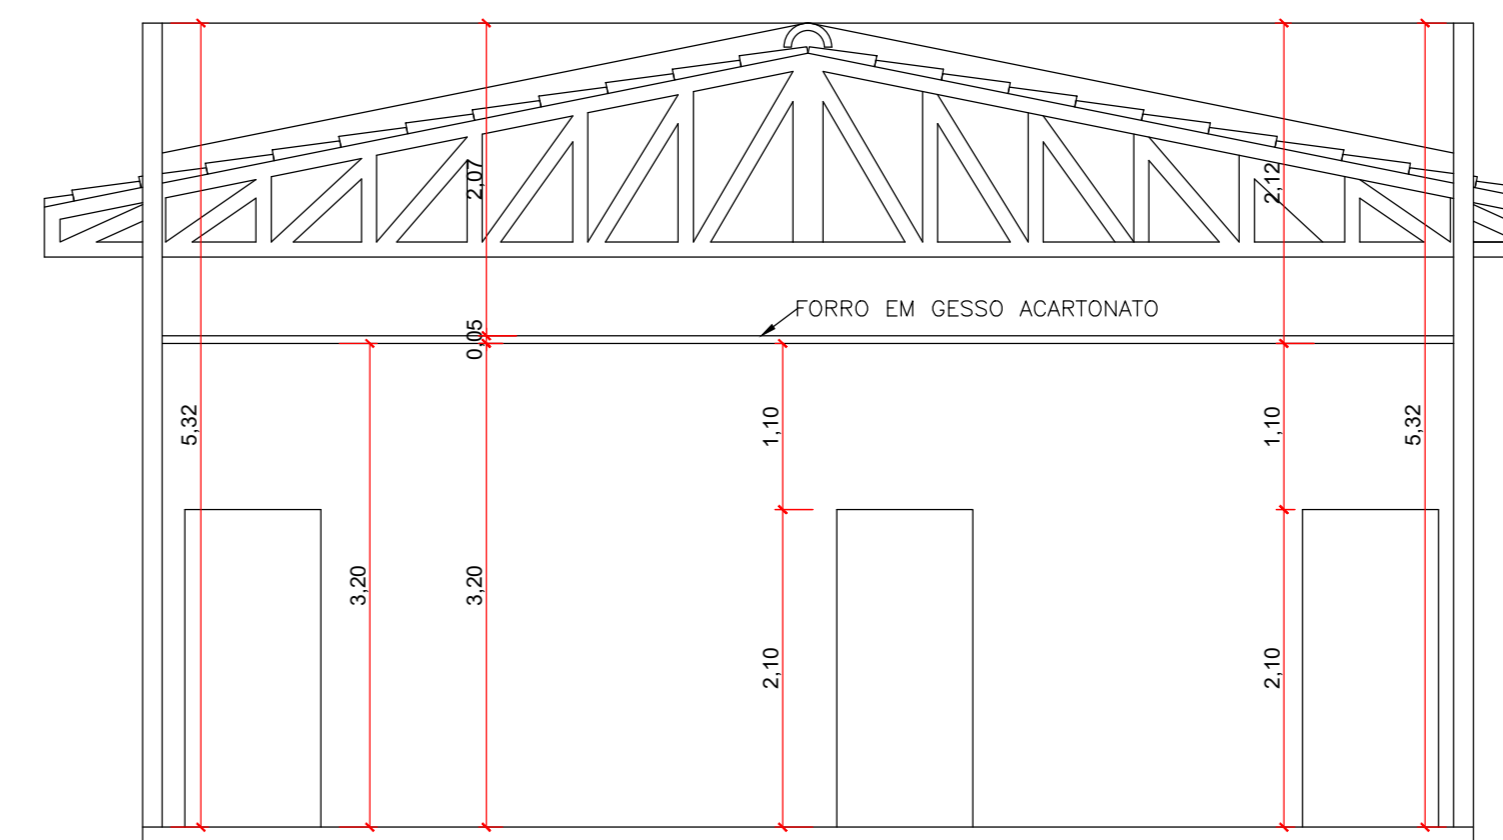

CORTE A-A
ESC.: 1:50

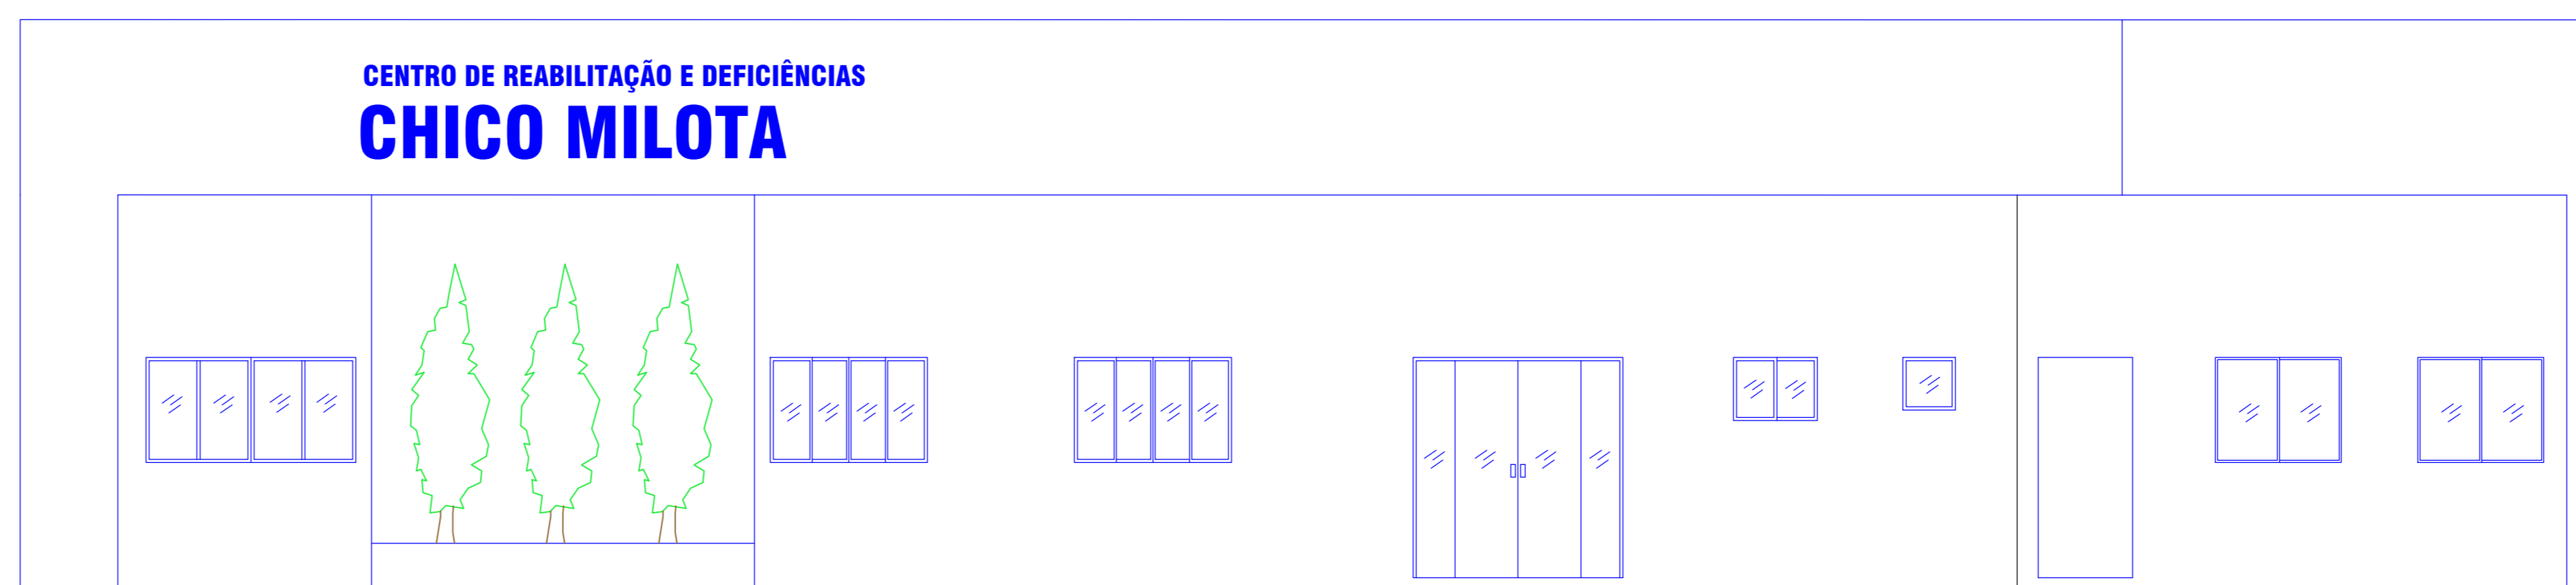

FACHADA FRONTAL
ESC.: 1:50

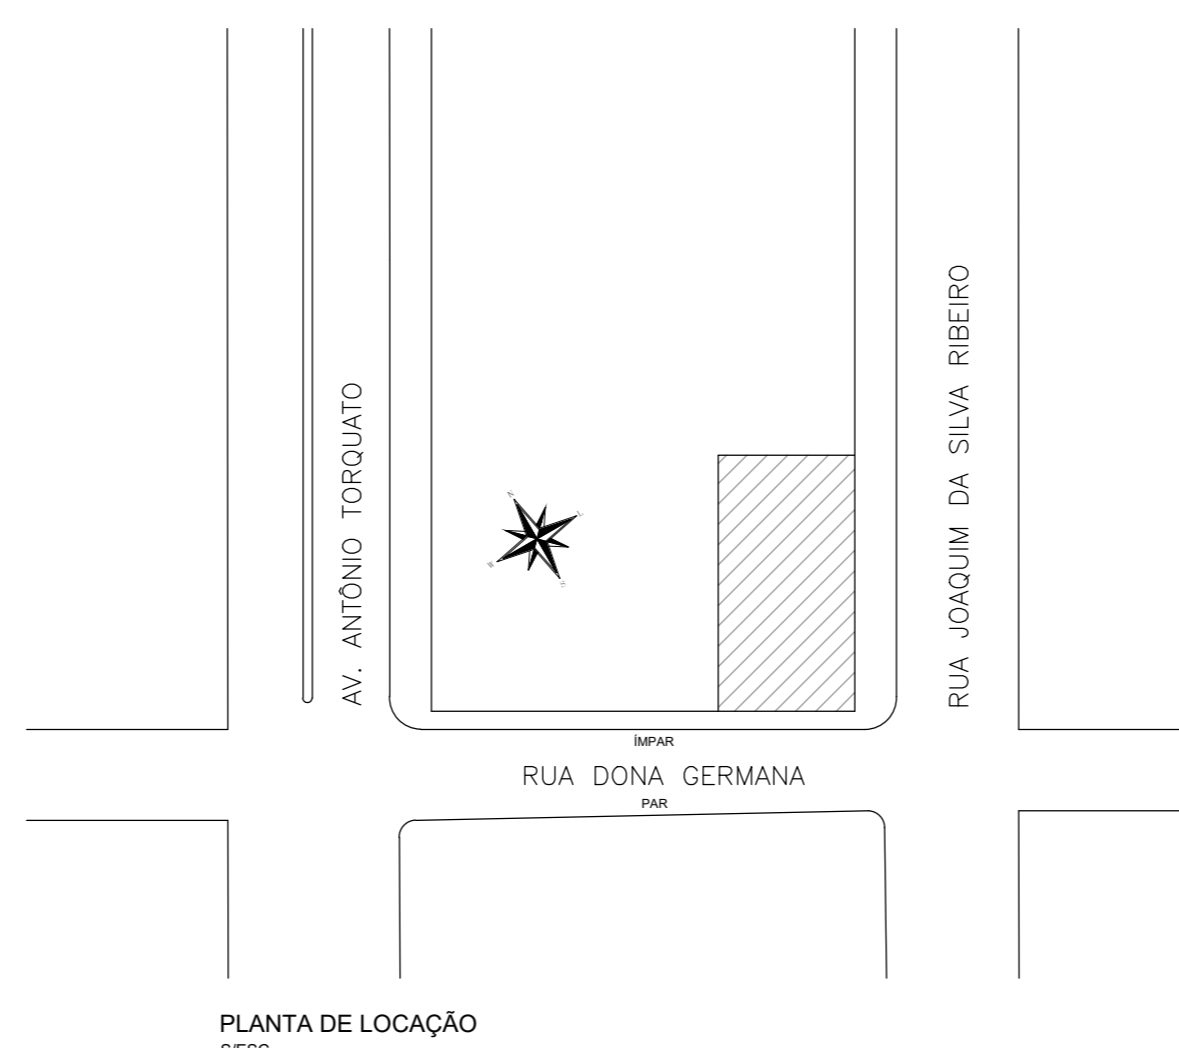


PLANTA DE LOCAÇÃO
ESCALA

Quadro de Mobiliários			
Descrição	Quantidade	Observações (m)	
ES1	1	120x200	
ES2	2	1120x200	
ES3	2	44x51	
ES4	1	30x50	
ES5	1	51x30	
ES6	1	45x30	
ES7	1	160x40	

Quadro de Revestimentos			
AMBIENTE	PISO	PAREDE	TETO
Terapia Ocupacional	Ponometado	Tela Lã	Forma em Gesso Acartonado com Pintura lavável
Psiquiatria	Ponometado	Tela Lã	Forma em Gesso Acartonado com Pintura lavável
Fonoaudiologia	Ponometado	Tela Lã	Forma em Gesso Acartonado com Pintura lavável
Recepção	Ponometado	Tela Lã	Forma em Gesso Acartonado com Pintura lavável
Hall de Acesso	Ponometado	Tela Lã	Forma em Gesso Acartonado com Pintura lavável
Sanitário Público Acessível Fem.	Ponometado	Cerâmico	Laje com Pintura lavável
Sanitário Público Acessível Masc.	Ponometado	Cerâmico	Laje com Pintura lavável
Hall 01	Ponometado	Tela Lã	Laje com Pintura lavável
Hall 02	Ponometado	Tela Lã	Laje com Pintura lavável
DML	Ponometado	Cerâmico	Laje com Pintura lavável
Copa	Ponometado	Cerâmico	Laje com Pintura lavável

Quadro de Esquadrias						
Nº	Quant.	Largura	Altura	Perf. (m)	Tipo	Acabamento
J1	03	120	100	120	Correr	Esquadria de alumínio
J2	02	200	100	120	Correr	Esquadria de alumínio
J3	02	80	80	170	Aviv	Vidro laminado
J4	02	80	80	170	Correr	Vidro
J5	04	100	100	120	Correr	Esquadria de alumínio
J6	04	100	100	120	Correr	Esquadria de alumínio
J7	02	80	80	100	Aviv	Esquadria de alumínio

Pé Direito dos Ambientes			
AMBIENTE	PERÍMETRO (m)	PERÍMETRO (m)	
Terapia Ocupacional	3,20		
Psiquiatria	3,20		
Fonoaudiologia	3,20		
Recepção	3,20		
Hall de Acesso	3,20		
Sanitário Público Acessível Fem.	2,78		
Sanitário Público Acessível Masc.	2,78		
Hall 01	3,00		
Hall 02	3,00		
Armazenamento de Roupas Sup.	3,00		
DML	3,00		
Copa	3,00		

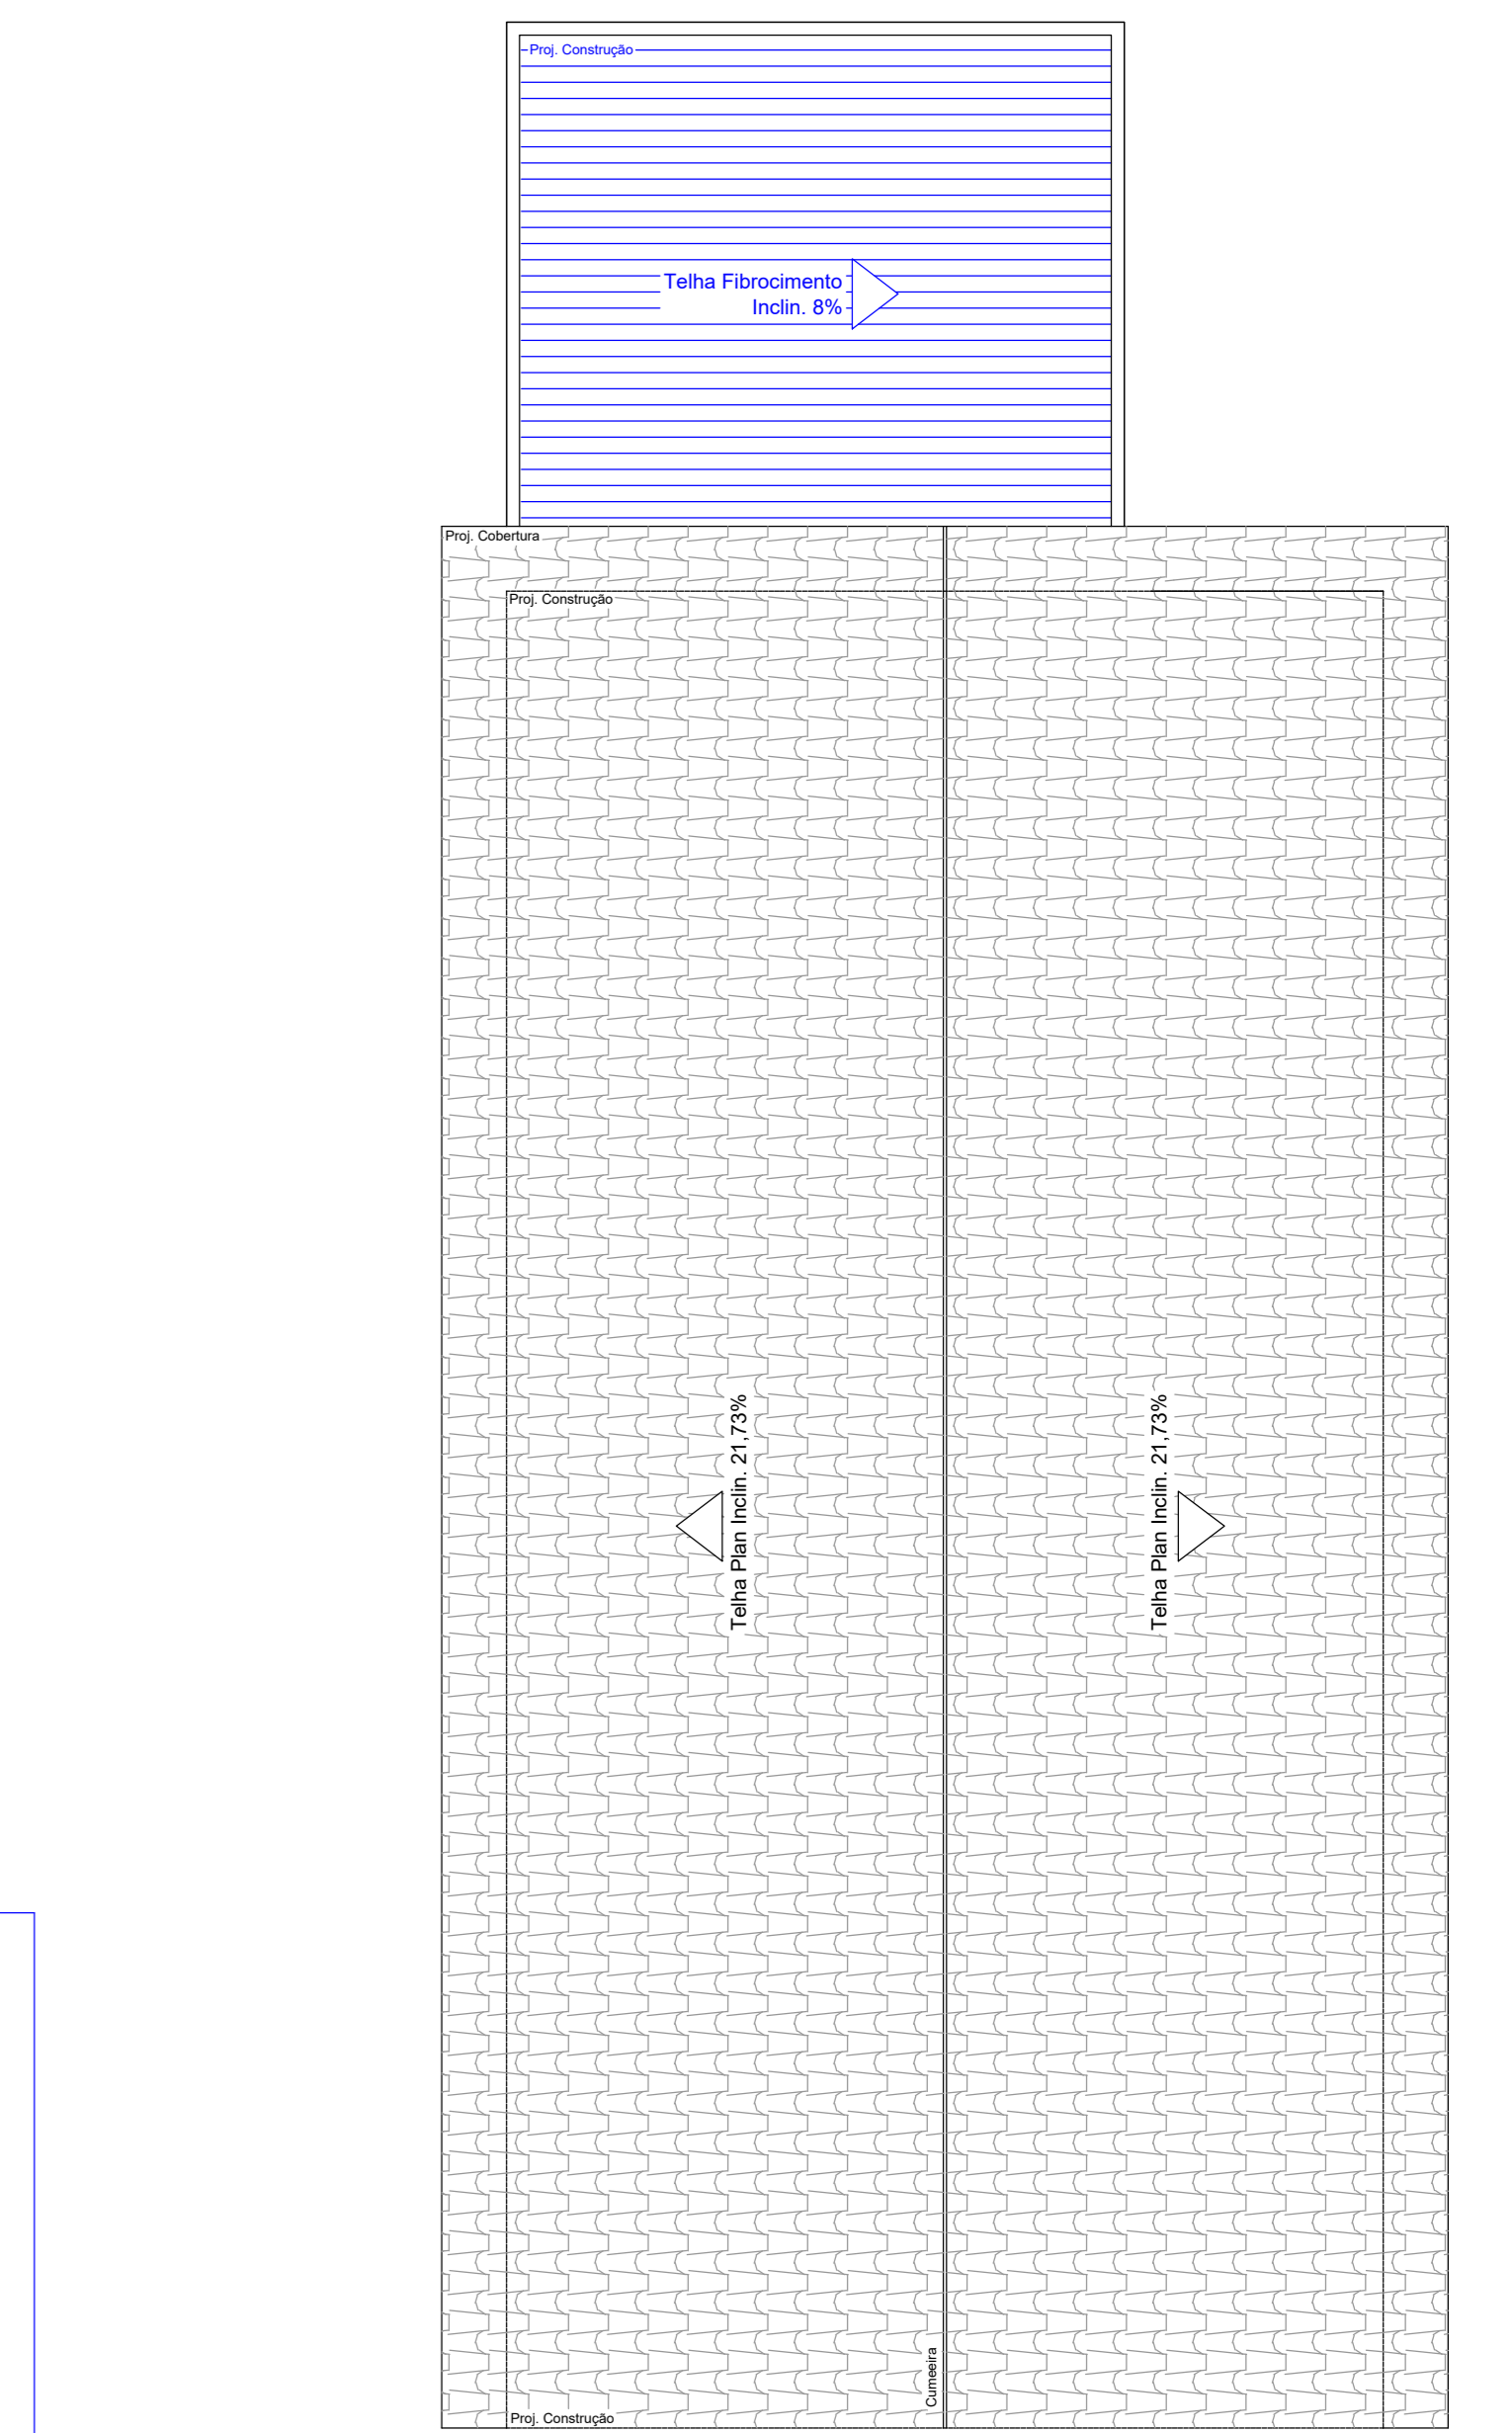

PLANTA DE COBERTURA
ESC.: 1:75

NOTA: OS SERVIÇOS DE LAVANDERIA SERÃO TERCERIZADOS

CARIMBO PREFEITURA:	DECLARAÇÃO:
CREA/CAU:	
PROPRIETÁRIO(A): PREFEITURA MUNICIPAL DE OUVIDOR CENTRO DE REABILITAÇÃO E DEFICIÊNCIAS CHICO MILOTA "PLANTA DE IMPLANTAÇÃO" LOCAL: RUA DONA GERMANA, N°42, Qd. 08, Lt. 02, CENTRO - OUVIDOR GOIÁS	
LOGOTIPO:	ASSINATURAS: PROJETO: RT: QUADRO DE ÁREAS: ÁREA TERRENO: 427,33m² ÁREA EDIFICADA: 203,82m²
	PROPRIETÁRIO: PREFEITURA MUNICIPAL DE OUVIDOR CNPJ: 0113101000129
CONTEÚDO:	PLANTA BAIXA E LOCAÇÃO, CORTE B-B, CORTE A-A, FACHADA LATERAL, FACHADA FRONTAL, PLANTA DE SITUAÇÃO E PLANTA DE COBERTURA