


PROJETO SANITÁRIO TÉRREO VESTIÁRIOS  
Escala 1:75

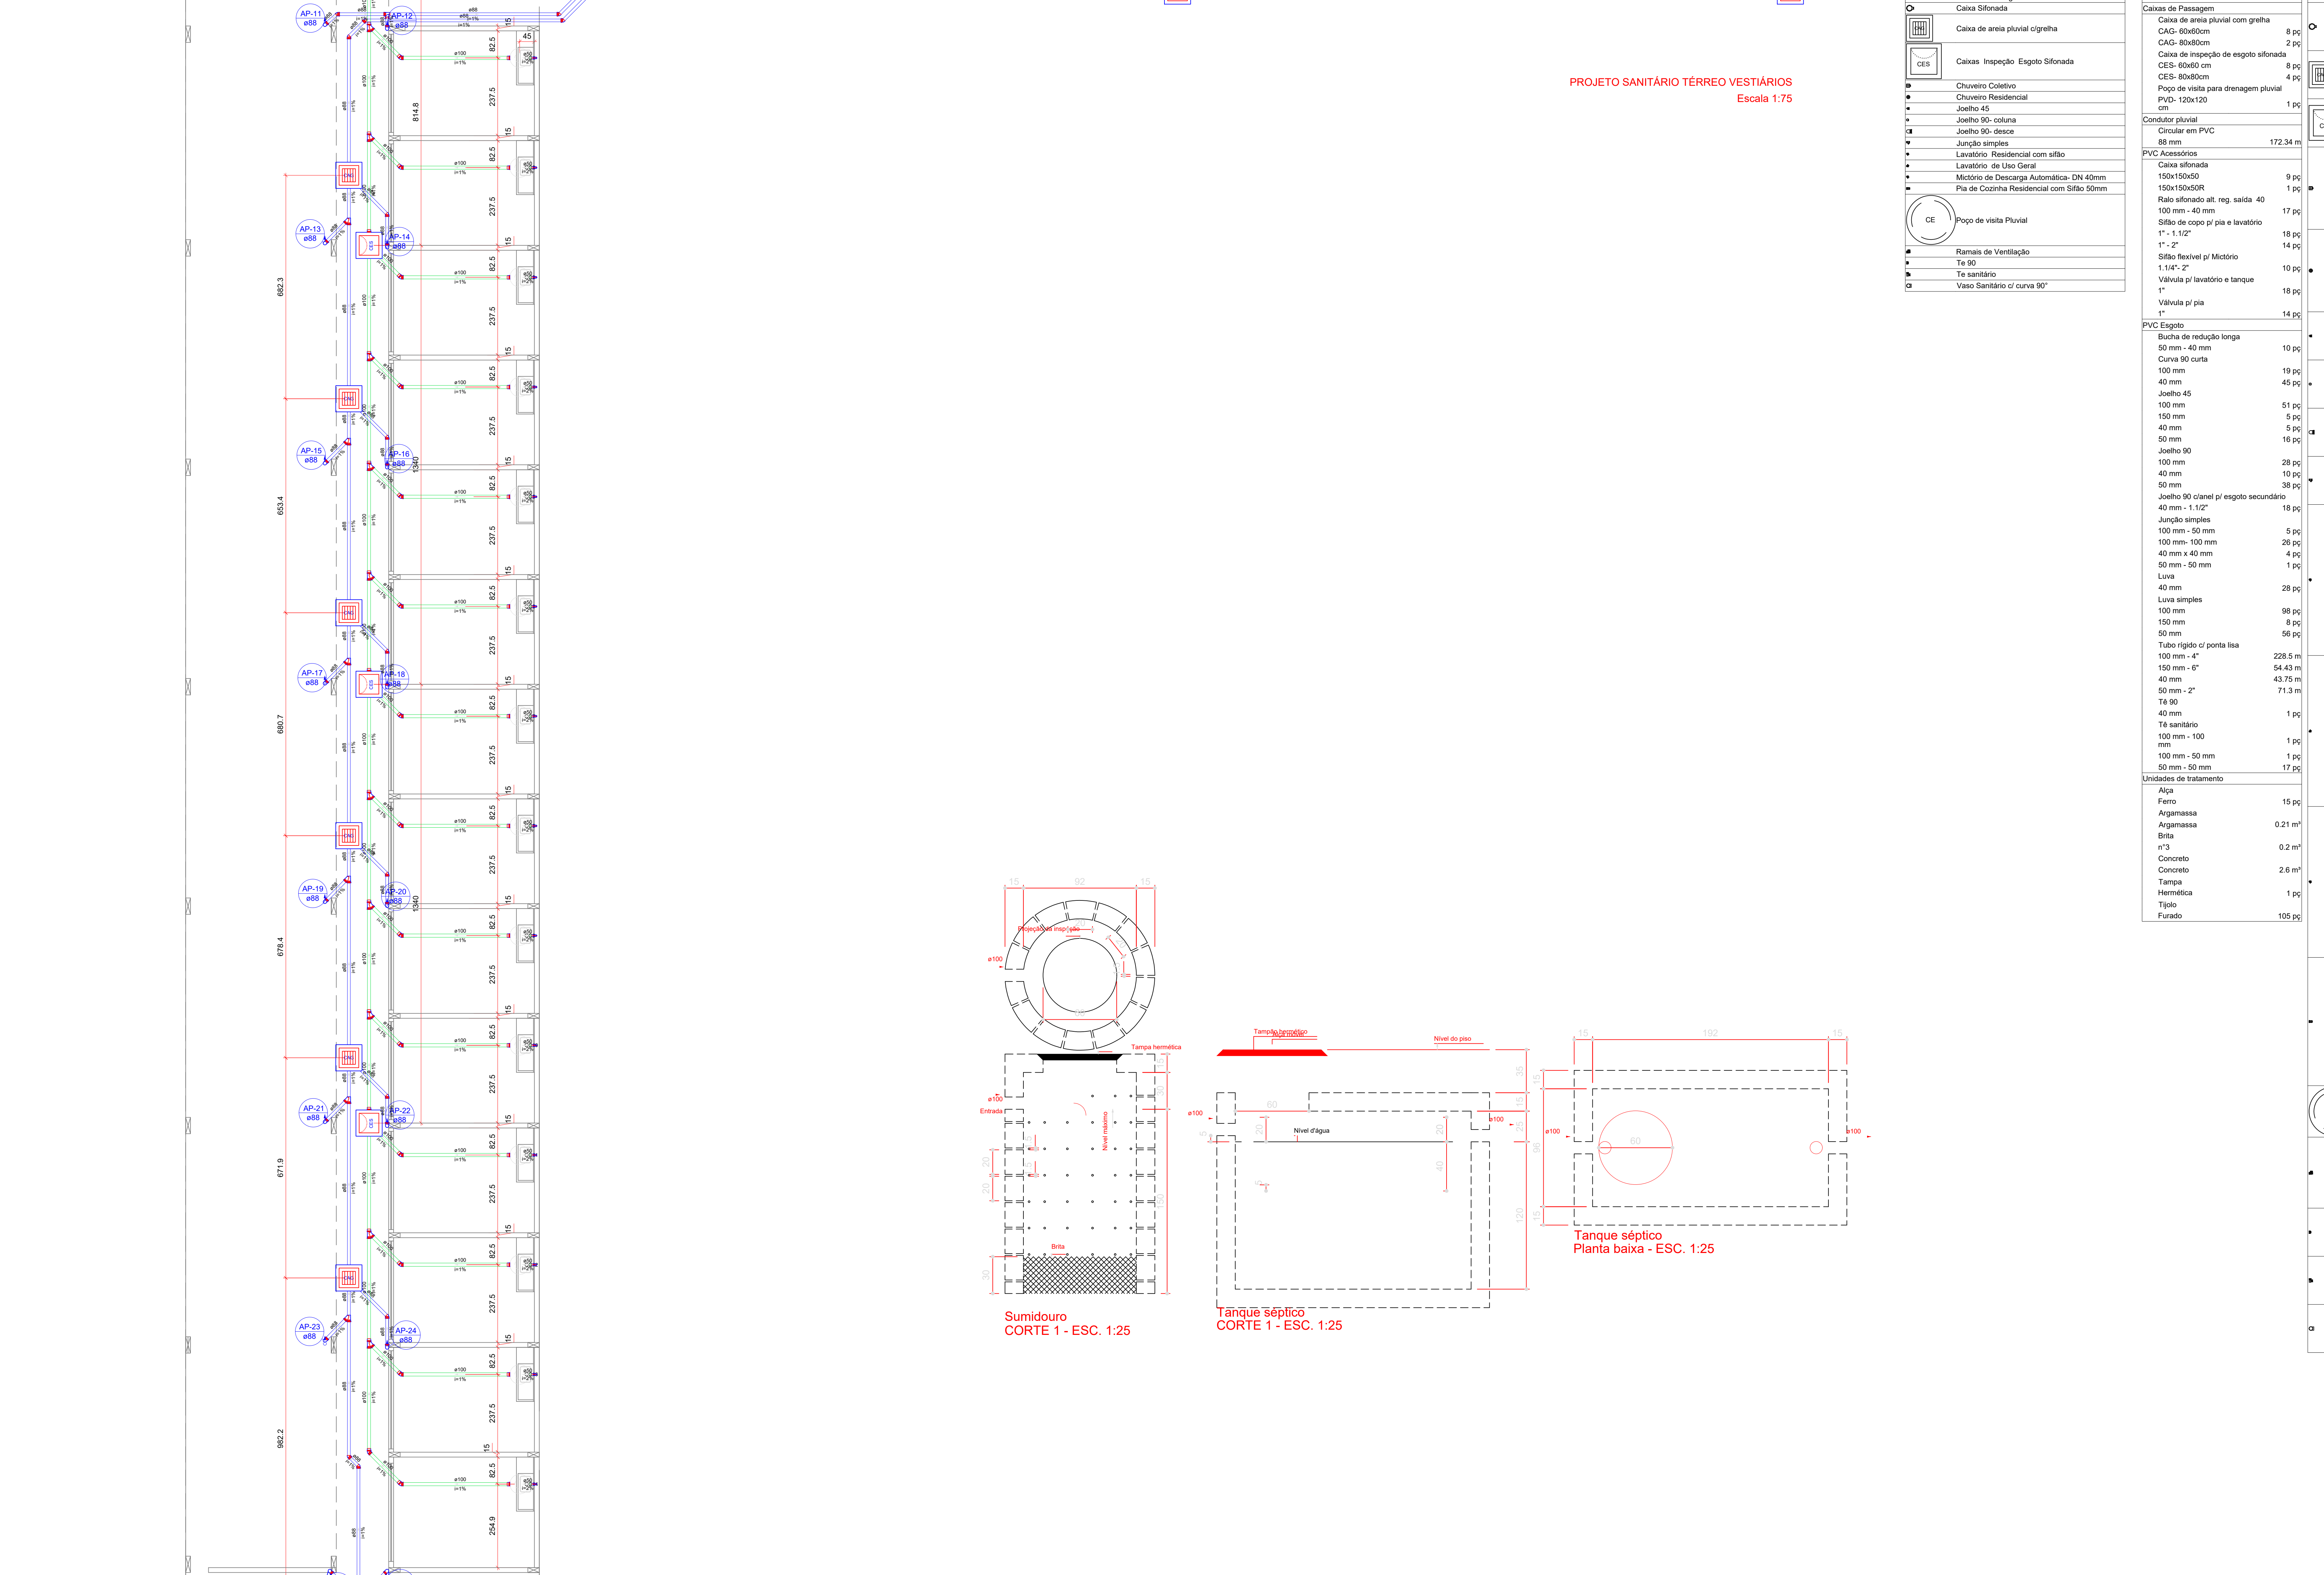

PROJETO SANITÁRIO TÉRREO QUIOSQUES / SANITÁRIOS  
Escala 1:75

**Legenda**


- Caixa Sifonada
- Caixa de areia pluvial c/gradeira
- Caixa de Inspeção Esgoto Sifonada
- Chuveiro Colativo
- Chuveiro Residencial
- Joelho 45
- Joelho 90 - coluna
- Joelho 90 - desce
- Junção simples
- Lavatório - Residencial com sifão
- Lavatório - de Uso Geral
- Micrômetro de Descarga Automática- DN 40mm
- Placa de Cozinha Residencial com Sifão 50mm
- Popo de visita Pluvial
- Ramais de Ventilação
- Te 90
- Te sanitário
- Válvula p/ lavatório e tanque
- Válvula p/ pia

**Lista de Materiais**


Caixa Sifonada	
Caixa de areia pluvial com gradeira	8 pç
CAG- 60x60cm	2 pç
CAG- 80x80cm	2 pç
Caixa de Inspeção de esgoto sifonada	8 pç
CES- 60x60cm	4 pç
CES- 80x80cm	1 pç
Popo de visita para drenagem pluvial	1 pç
PVD- 120x120 cm	1 pç
Condição pluvial	
Colete em PVC	172,34 m
88 mm	
PVC Acessórios	
Caixa Sifonada	
150x150x40	9 pç
150x150x40	1 pç
Rabo sifonado alt. req. saída 40	1 pç
100 mm - 40 mm	17 pç
Sifão de copo p/ pia e lavatório	40 mm
1" - 1.1/2"	18 pç
1" - 2"	14 pç
Sifão Residencial p/ Misturo	1 pç
Te 90	10 pç
Válvula p/ lavatório e tanque	1" - 1.1/2"
Válvula p/ pia	14 pç
PVC Esgoto	
Bucha de redução longa	10 pç
Joelho 45	10 pç
Curva 90 curta	10 pç
100 mm	19 pç
40 mm	45 pç
Joelho 45	51 pç
100 mm	5 pç
40 mm	5 pç
50 mm	16 pç
Joelho 90	28 pç
100 mm	10 pç
40 mm	38 pç
Joelho 90 c/anel p/ esgoto secundário	18 pç
40 mm - 1.1/2"	5 pç
Junção simples	26 pç
100 mm - 50 mm	4 pç
100 mm - 100 mm	1 pç
40 mm - 40 mm	1 pç
50 mm - 50 mm	1 pç
Luna	28 pç
40 mm	98 pç
100 mm	8 pç
50 mm	56 pç
Tubo rígido c/ ponta lisa	
100 mm - 4"	228,5 m
150 mm - 6"	54,43 m
40 mm	43,75 m
50 mm - 2"	71,3 m
Te 90	1 pç
40 mm	1 pç
Te sanitário	1 pç
100 mm - 100 mm	1 pç
50 mm - 50 mm	17 pç
Unidades de tratamento	
Alça	15 pç
Ferro	15 pç
Argamassa	0,21 m³
Brita	0,2 m³
nº3	0,2 m³
Concreto	2,6 m³
Tapas	1 pç
Hermeticidade	105 pç
Furado	105 pç

**Legenda detalhada**

Caixa Sifonada	
PVC Acessórios	
Caixa sifonada	1 pç
Caixa de areia pluvial c/gradeira	
Caixas de Passagem	
Caixa de areia pluvial com gradeira	1 pç
CAG- 60x60cm	
Caixas Inspeção Esgoto Sifonada	
Caixas de Inspeção de esgoto sifonada	1 pç
CES- 80x80cm	
Chuveiro Colativo	
PVC Acessórios	
Rabo sifonado alt. req. saída 40	1 pç
100 mm - 40 mm	1 pç
Curva 90 curta	1 pç
40 mm	1 pç
Chuveiro Residencial	
PVC Acessórios	
Rabo sifonado alt. req. saída 40	1 pç
100 mm - 40 mm	1 pç
PVC Esgoto	
Curva 90 curta	1 pç
40 mm	1 pç
Joelho 45	1 pç
PVC Esgoto	
Joelho 45	1 pç
50 mm	1 pç
Joelho 90 - coluna	1 pç
PVC Esgoto	
Joelho 90	1 pç
50 mm	1 pç
Joelho 90 - desce	1 pç
PVC Esgoto	
Joelho 90	1 pç
100 mm	1 pç
Junção simples	1 pç
PVC Esgoto	
Junção simples	1 pç
40 mm x 40 mm	1 pç
Lavatório - Residencial com sifão	
PVC Acessórios	
Sifão de copo p/ pia e lavatório	1 pç
1" - 1.1/2"	1 pç
Válvula p/ lavatório e tanque	1 pç
1"	1 pç
PVC Esgoto	
Curva 90 curta	1 pç
40 mm	1 pç
Joelho 90 c/anel p/ esgoto secundário	1 pç
40 mm - 1.1/2"	1 pç
Tubo rígido c/ ponta lisa	0,6m
Lavatório - de Uso Geral	
PVC Acessórios	
Sifão de copo p/ pia e lavatório	1 pç
1" - 1.1/2"	1 pç
Válvula p/ lavatório e tanque	1 pç
1"	1 pç
PVC Esgoto	
Curva 90 curta	1 pç
40 mm	1 pç
Joelho 90 c/anel p/ esgoto secundário	1 pç
40 mm - 1.1/2"	1 pç
Tubo rígido c/ ponta lisa	0,6m
40 mm	0,6m
Placa de Cozinha Residencial com Sifão 50mm	
PVC Acessórios	
Sifão de copo p/ pia e lavatório	1 pç
1" - 2"	1 pç
Válvula p/ pia	1 pç
1"	1 pç
PVC Esgoto	
Joelho 90	2 pç
50 mm	2 pç
Tubo rígido c/ ponta lisa	0,6m
50 mm - 2"	1 pç
Popo de visita Pluvial	1 pç
Caixas de Passagem	
Caixa de Inspeção de esgoto sifonada	1 pç
PVD- 120x120 cm	1 pç
Ramais de Ventilação	
PVC Esgoto	
Joelho 90	1 pç
50 mm	1 pç
Te sanitário	1 pç
50 mm - 50 mm	1 pç
Te sanitário	1 pç
50 mm - 50 mm	1 pç
PVC Esgoto	
Curva 90 curta	1 pç
100 mm	1 pç

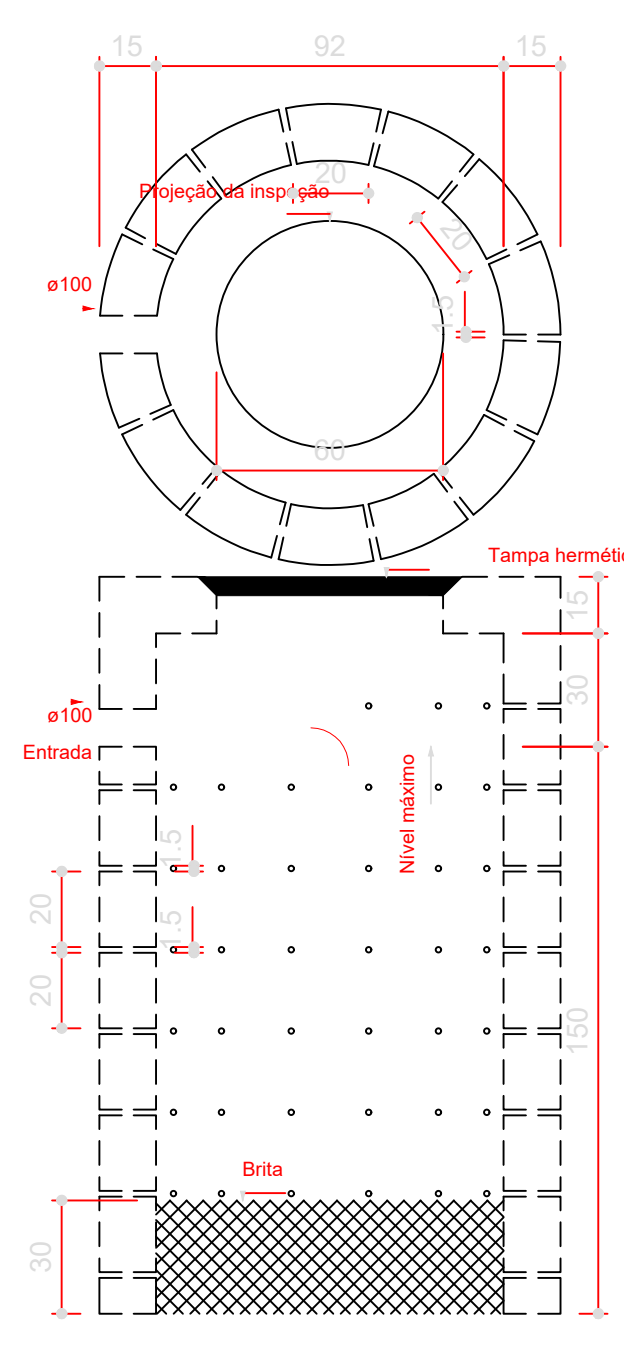

Sumidouro CORTE 1 - ESC. 1:25

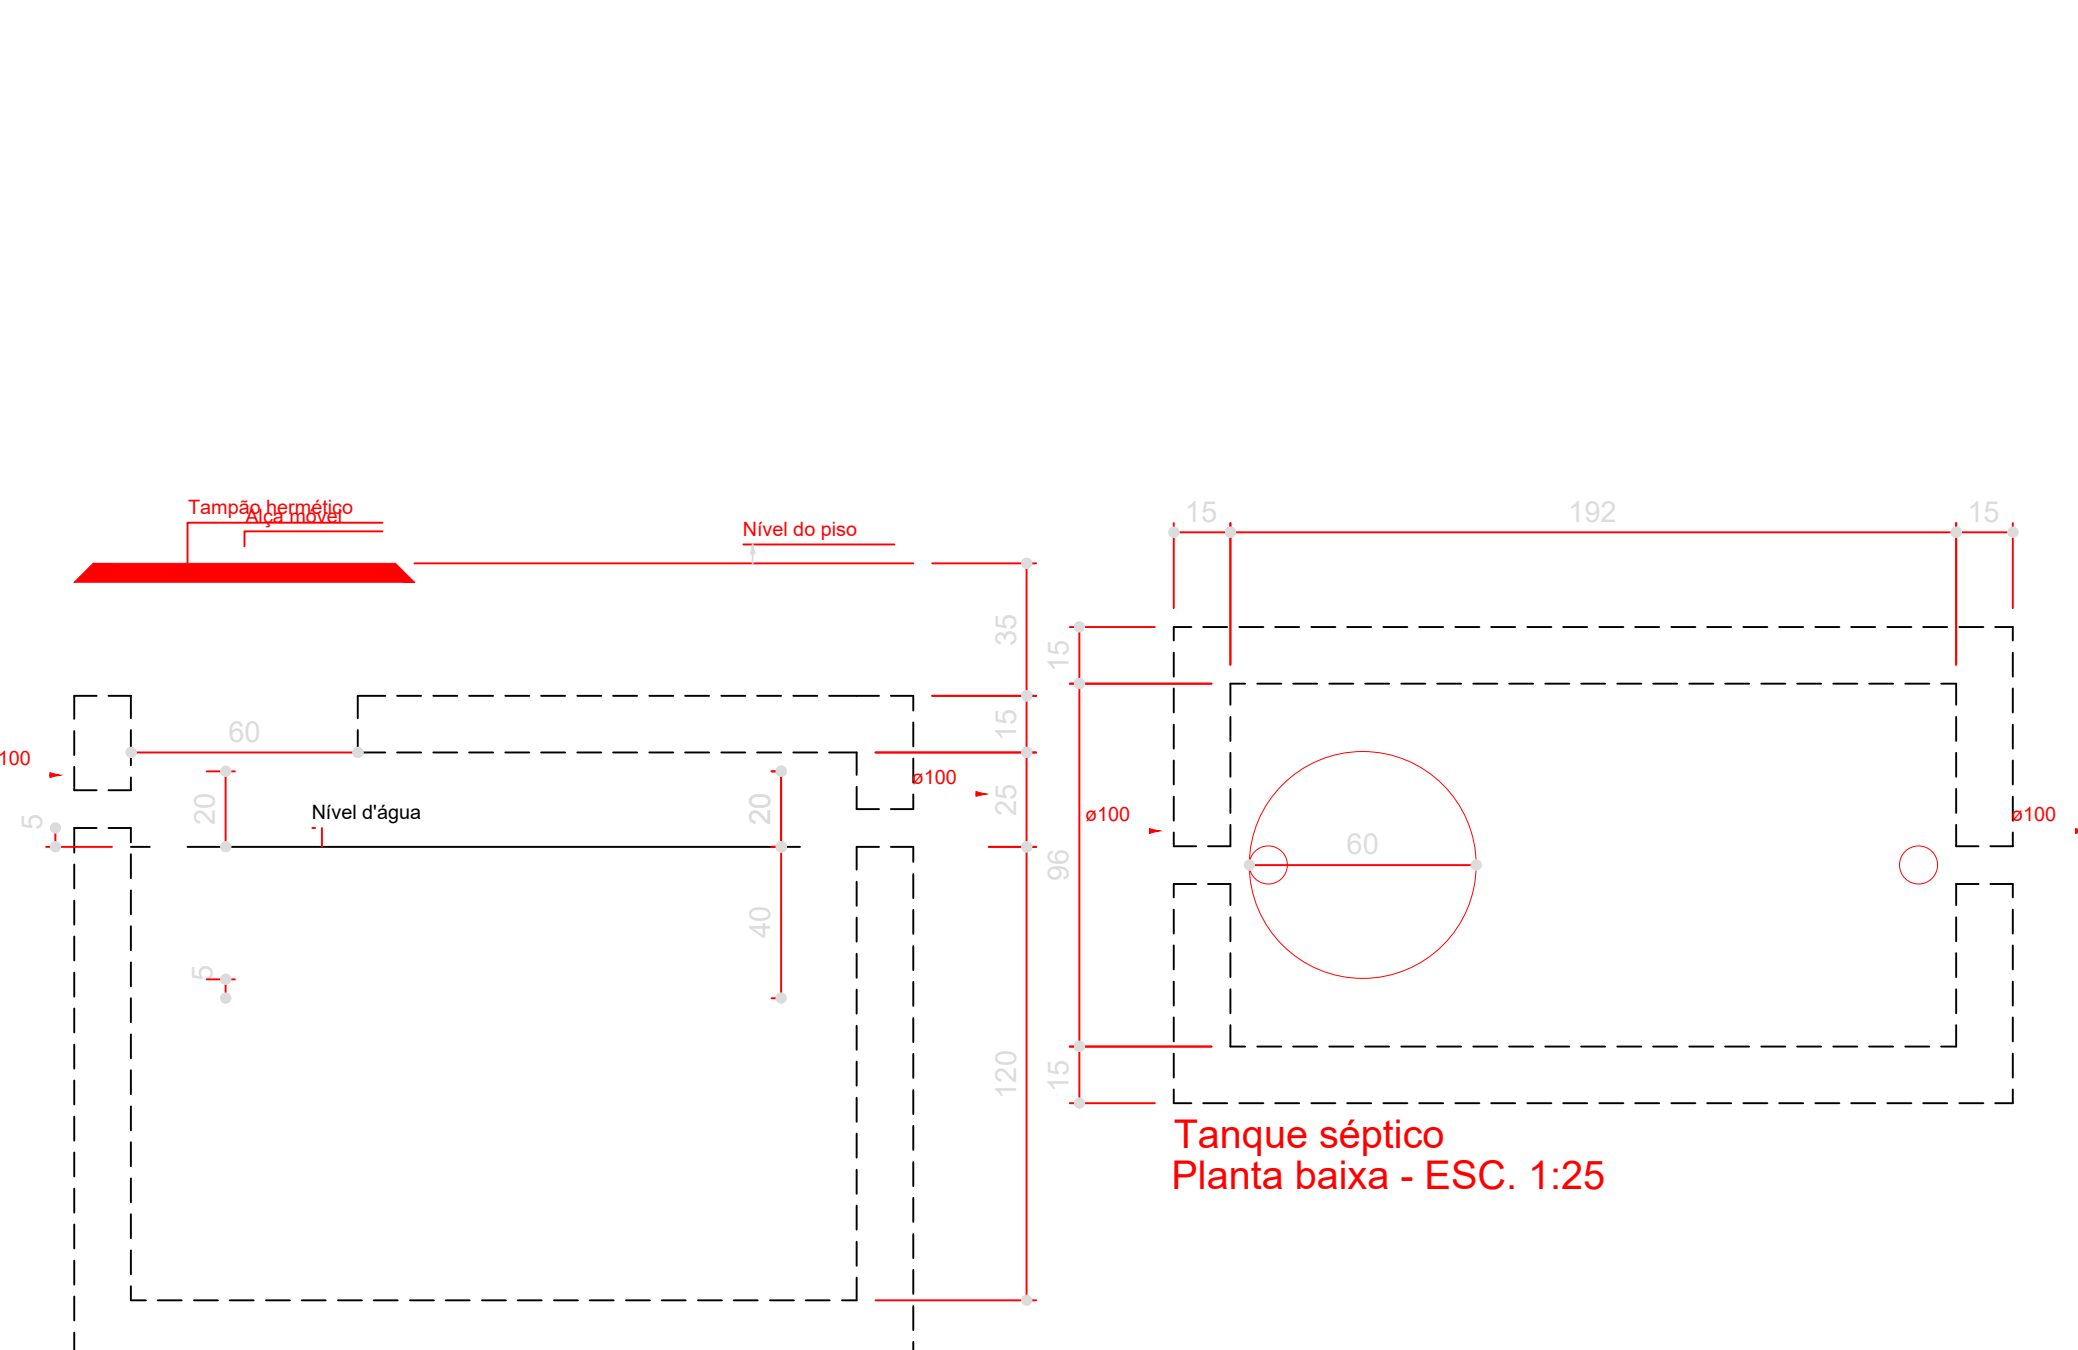

Tanque séptico CORTE 1 - ESC. 1:25

**CARIMBO PREFEITURA:**

**DECLARAÇÃO:**  
DECLARAR QUE O PROJETO NÃO SIGNIFICA O RECONHECIMENTO DA PREFEITURA DO DIREITO DE PROPRIEDADE DO TERRENO

**CREAÇÃO:**

**PROPRIETÁRIO:** PREFEITURA MUNICIPAL DE OUVIDOR  
**TÍTULO:** PROJETO SANITÁRIO - REQUALIFICAÇÃO DA PRAÇA DO BOSQUE  
**ENDEREÇO:** AVENIDA GOVERNADOR IRAPUAN COSTA JUNIOR, S/N, CENTRO, OUVIDOR - GOIÁS

**LOGOTIPO:**

**ASSINATURAS:**  
PROJETO: RHT  
Eng. Civil Omar Cardoso Rosa Filho  
CREA DF: 14.476/D

**QUADRO DE ÁREAS:**

BOSQUE MUNICIPAL	ÁREA DO TERRENO	18.669,44m²
	ÁREA PERMEÁVEL	4.271,85m²
	ÁREA IMPERMEÁVEL	13.397,59m²

**RESPONSÁVEL TÉCNICO:**  
Eng. Civil Omar Cardoso Rosa Filho  
CREA DF: 14.476/D

**PROPRIETÁRIO:**  
PREFEITURA MUNICIPAL DE OUVIDOR  
CNPJ: 01.131.0100001-29

**CONTEÚDO:**  
DETALHES SANITÁRIOS

**DATA:** MAIO/2023 **RESPONSÁVEL:** OMAR CARDOSO **ESCALA:** INDICADA **FOLHA:** 01/04