
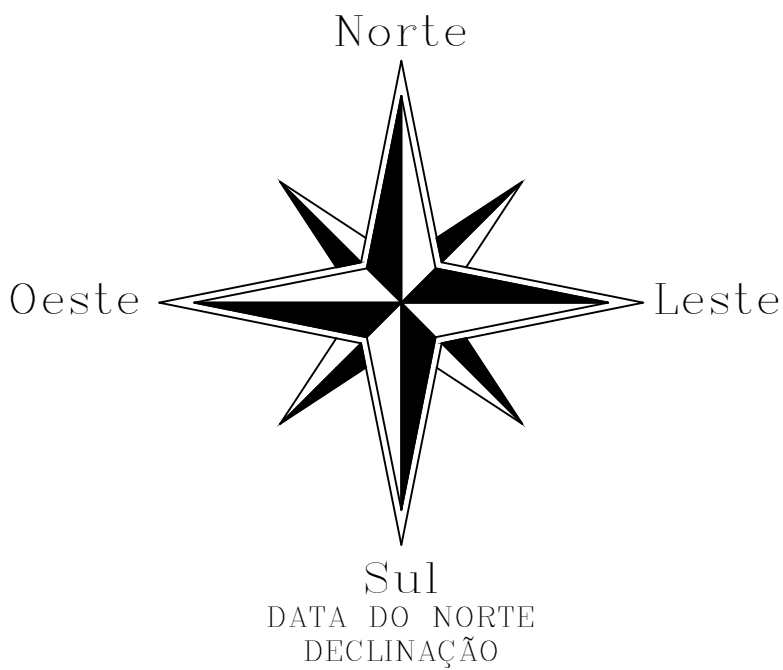


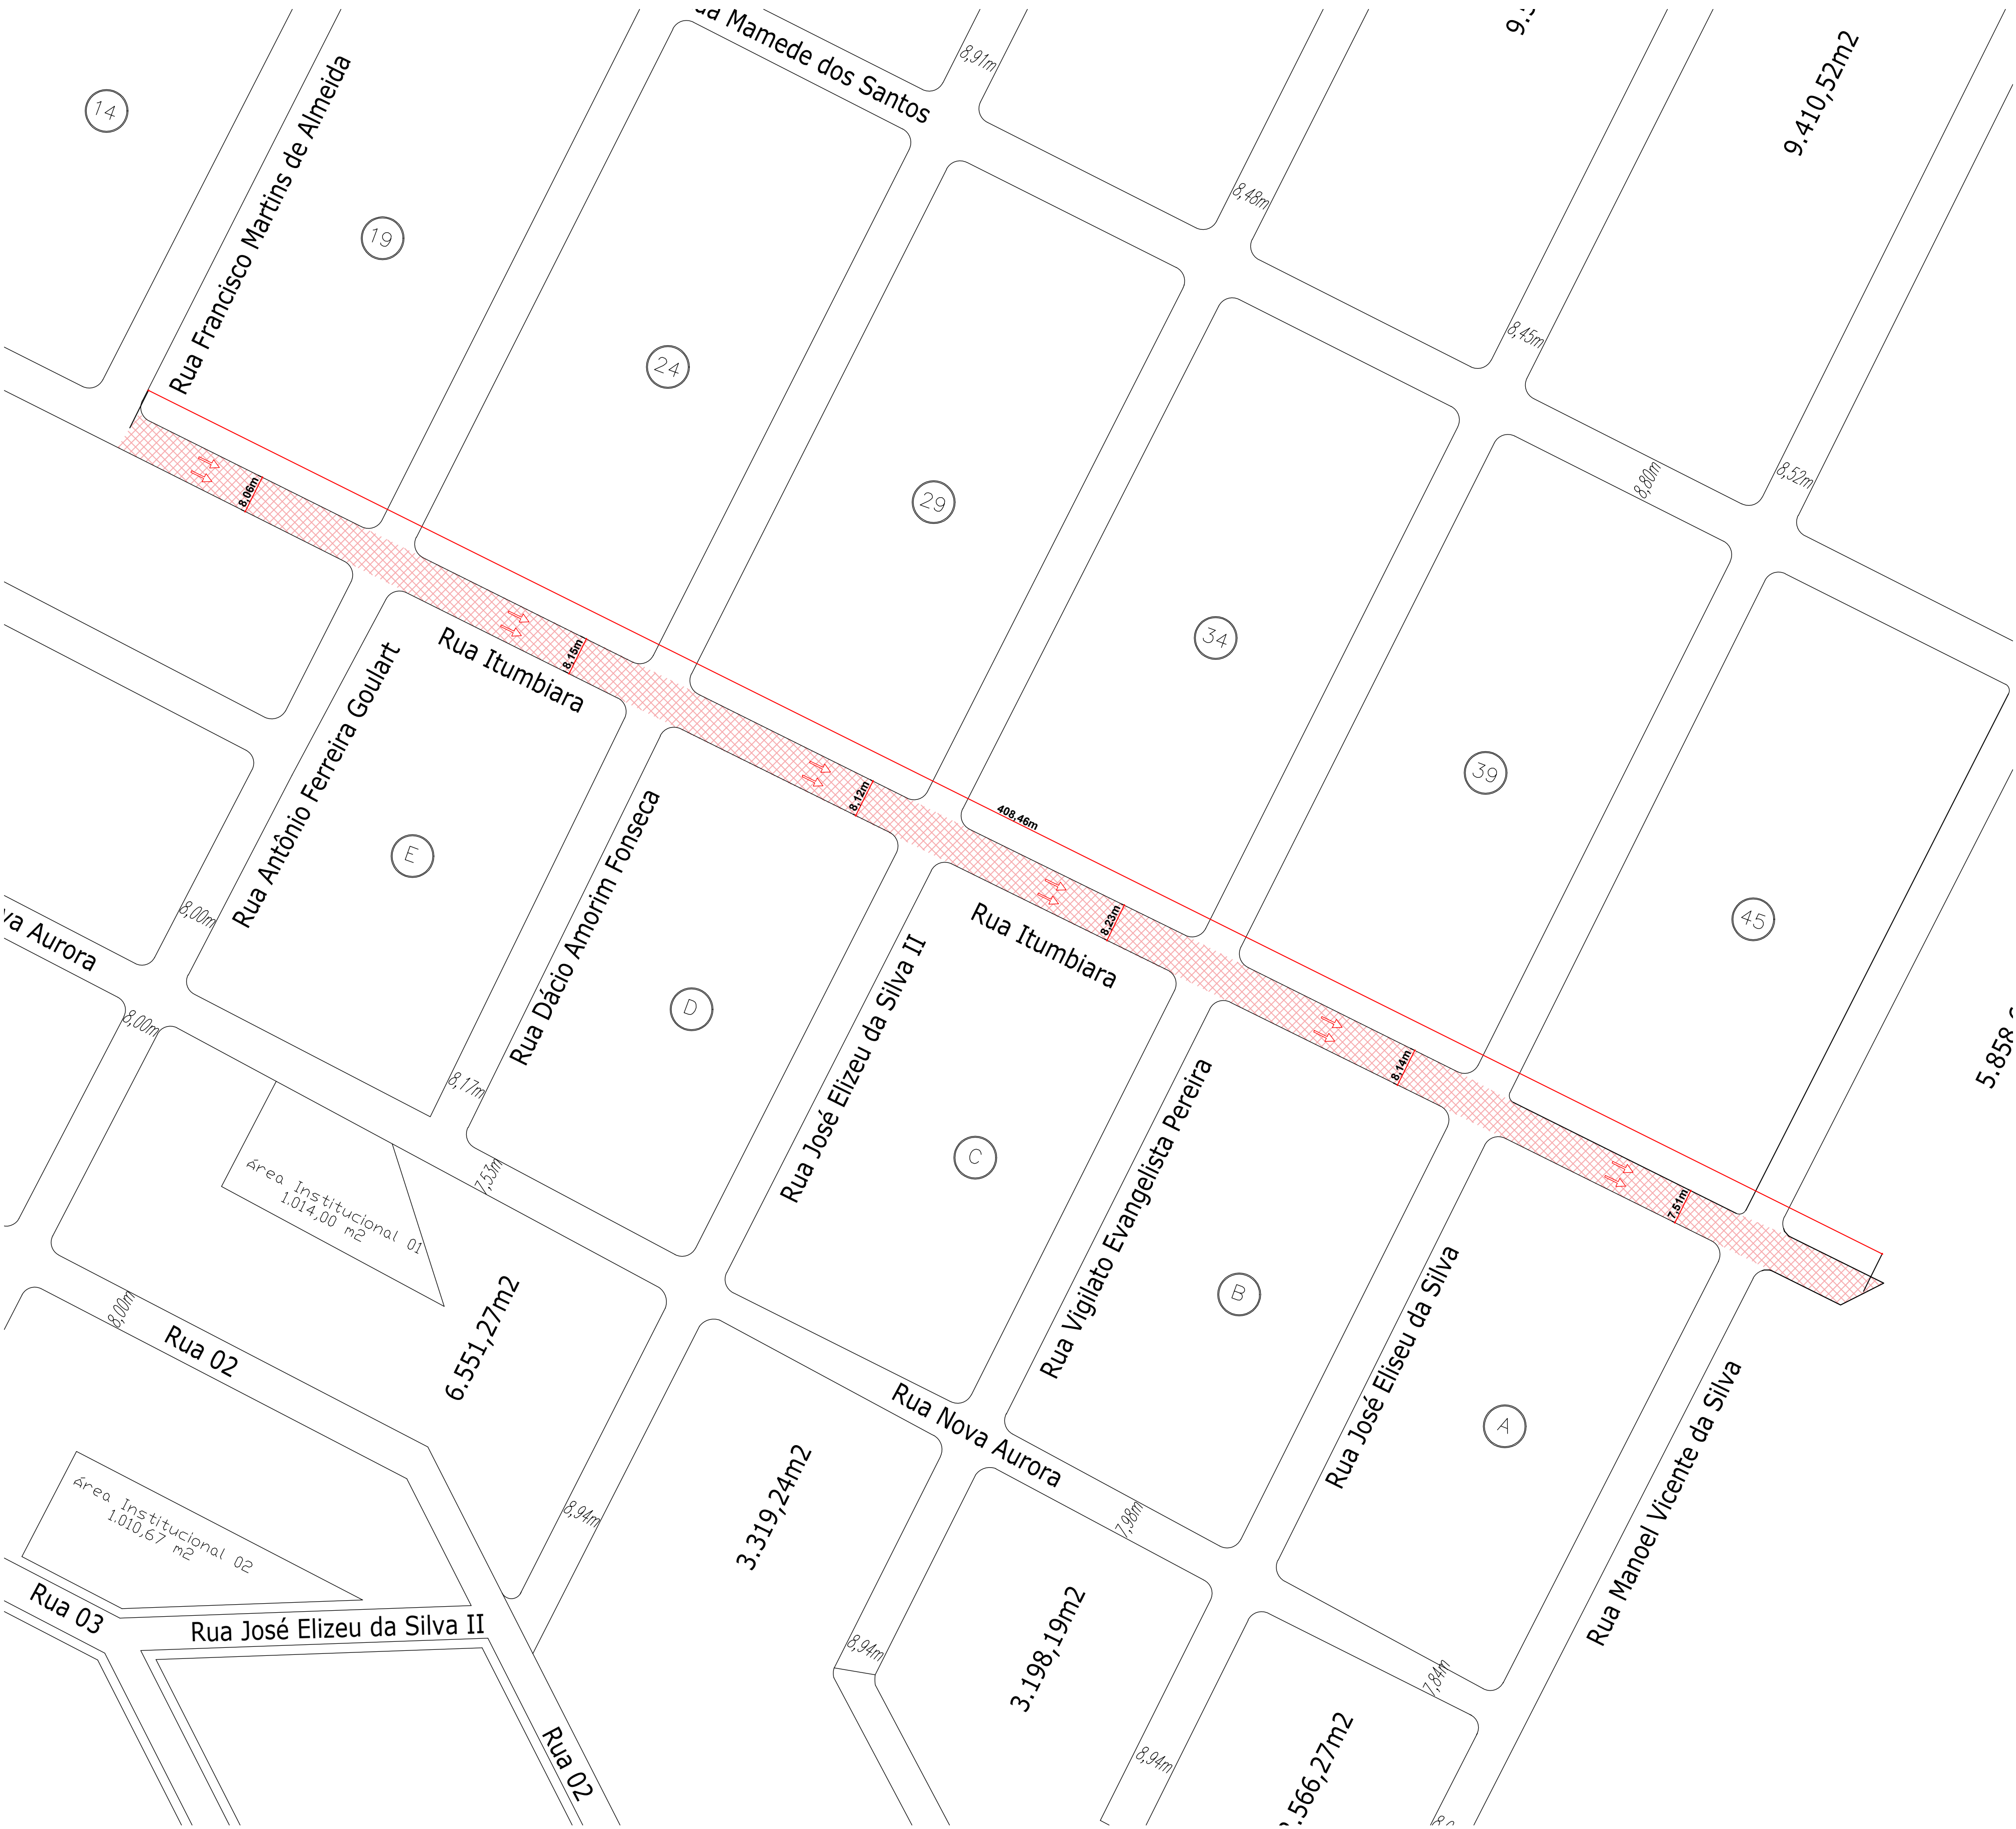

 RECAPEAMENTO COM APLICAÇÃO DE CAMADA DE CBUQ

CARIMBO PREFEITURA:

NOTAS:

Todo o projeto planimétrico e planialtimétrico foi realizado in loco com o auxílio do sistema Topcon GTS 229W, sendo assim todos os dados são fieis ao do local levantado;

O polígono externo abrange somente as quadras as quais continham lotes e os passeios, considerados com 2 metros de largura;

Para melhor o cálculo da área de logradouros foram especificados os limites somente de Meio Fio, e não de quadras.

CREA/CAU:

PROPRIETÁRIO: **PREFEITURA MUNICIPAL DE OUVIDOR**

TÍTULO: PROJETO DE REPERFILAMENTO ASFÁLTICO - LOT. JARDIM JK

LOCAL: Perímetro Urbano do Município de Ouidor, Estado de Goiás

Coordenadas geográficas: -18.238223, -47.832833

	LOGOTIPO:	ASSINATURAS:	QUADRO DE ÁREAS:
		PROJETO / RT:	ÁREA DE INTERVENÇÃO
		RESPONSÁVEL TÉCNICO	LOTEAMENTO JARDIM AMÉRICA
		ENGENHEIRO CIVIL	Área.....6.341,56m²
		OMAR CARDOSO ROSA FILHO	DISTRITO INDUSTRIAL
		CREA DF 14.476/D	Área.....1.585,85m²
		PROPRIETÁRIO:	LOTEAMENTO JARDIM JK
			Área.....3.281,98m²
		PREFEITURA MUNICIPAL DE OUVIDOR	
		CNPJ: 01.131.010/0001-29	

CONTEÚDO:

PROJETO DE PAVIMENTAÇÃO CONTEMPLANDO SERVIÇOS DE MANUTENÇÃO E CONSERVAÇÃO DE PAVIMENTAÇÃO ASFÁLTICA EM VIAS URBANAS, COM APLICAÇÃO DE CAMADA DE NIVELAMENTO EM MASSA ASFÁLTICA CBUQ - CONCRETO BETUMINOSO USINADO A QUENTE (REPERFILAMENTO), EM RUAS E AVENIDAS DO MUNICÍPIO DE OUVIDOR - GOIÁS

DATA:	DESENHO:	ESCALA:	FOLHA:	DE DIRETOR AUTOMATA DO PROJETO DAS DE PROPRRIETARIE
17/04/2026	Ewerton Mesquita	1:800	03/03	PROJETO DE PAVIMENTAÇÃO ASFÁLTICA EM VIAS URBANAS, COM APLICAÇÃO DE CAMADA DE NIVELAMENTO EM MASSA ASFÁLTICA CBUQ - CONCRETO BETUMINOSO USINADO A QUENTE (REPERFILAMENTO), EM RUAS E AVENIDAS DO MUNICÍPIO DE OUVIDOR - GOIÁS

SERVIÇO		TRECHO		FUNÇÃO DA VIA	COMPRIMENTO (m)	LARGURA (m)	ÁREA (m2)
PINTURA DE LIGAÇÃO E REPERFILAMENTO		INÍCIO	FIM				
BAIRRO	LOGRADOURO						
Loteamento Jardim Jk	Rua Itumbiara	Rua Francisco Martins de Almeida	Fim da Rua	Rua Coletora	408,46	8,04	3.281,98
TOTAL							3.281,98