



DETALHE QUIOSQUES 1A14-1  
Escala 1:25

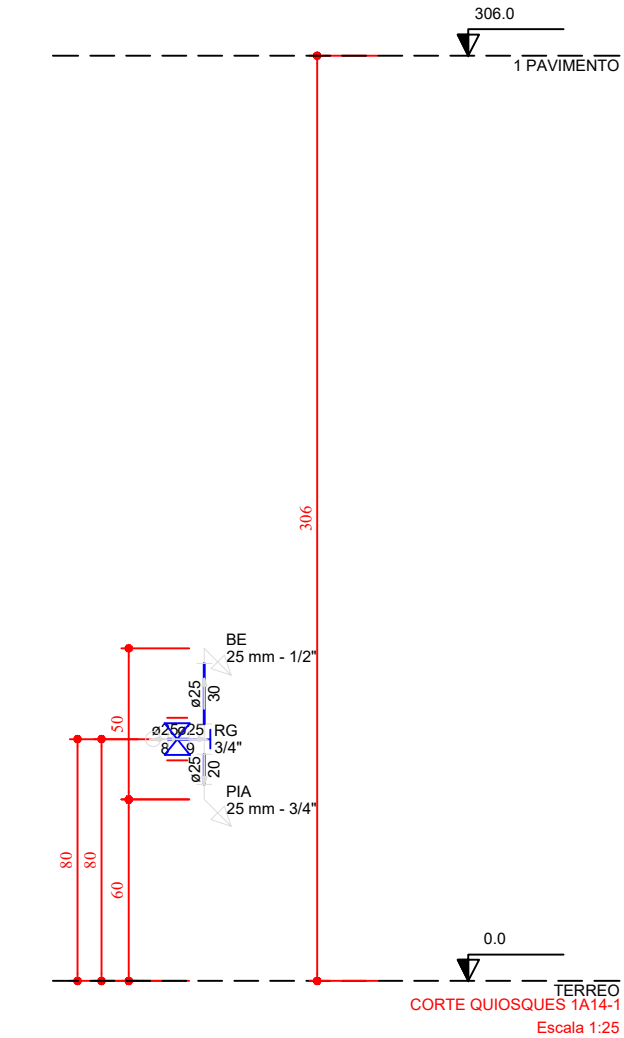

PROJETO HIDRÁULICO TERREO QUIOSQUES / SANITÁRIOS  
Escala 1:75

PROJETO HIDRÁULICO TERREO VESTIÁRIOS  
Escala 1:75

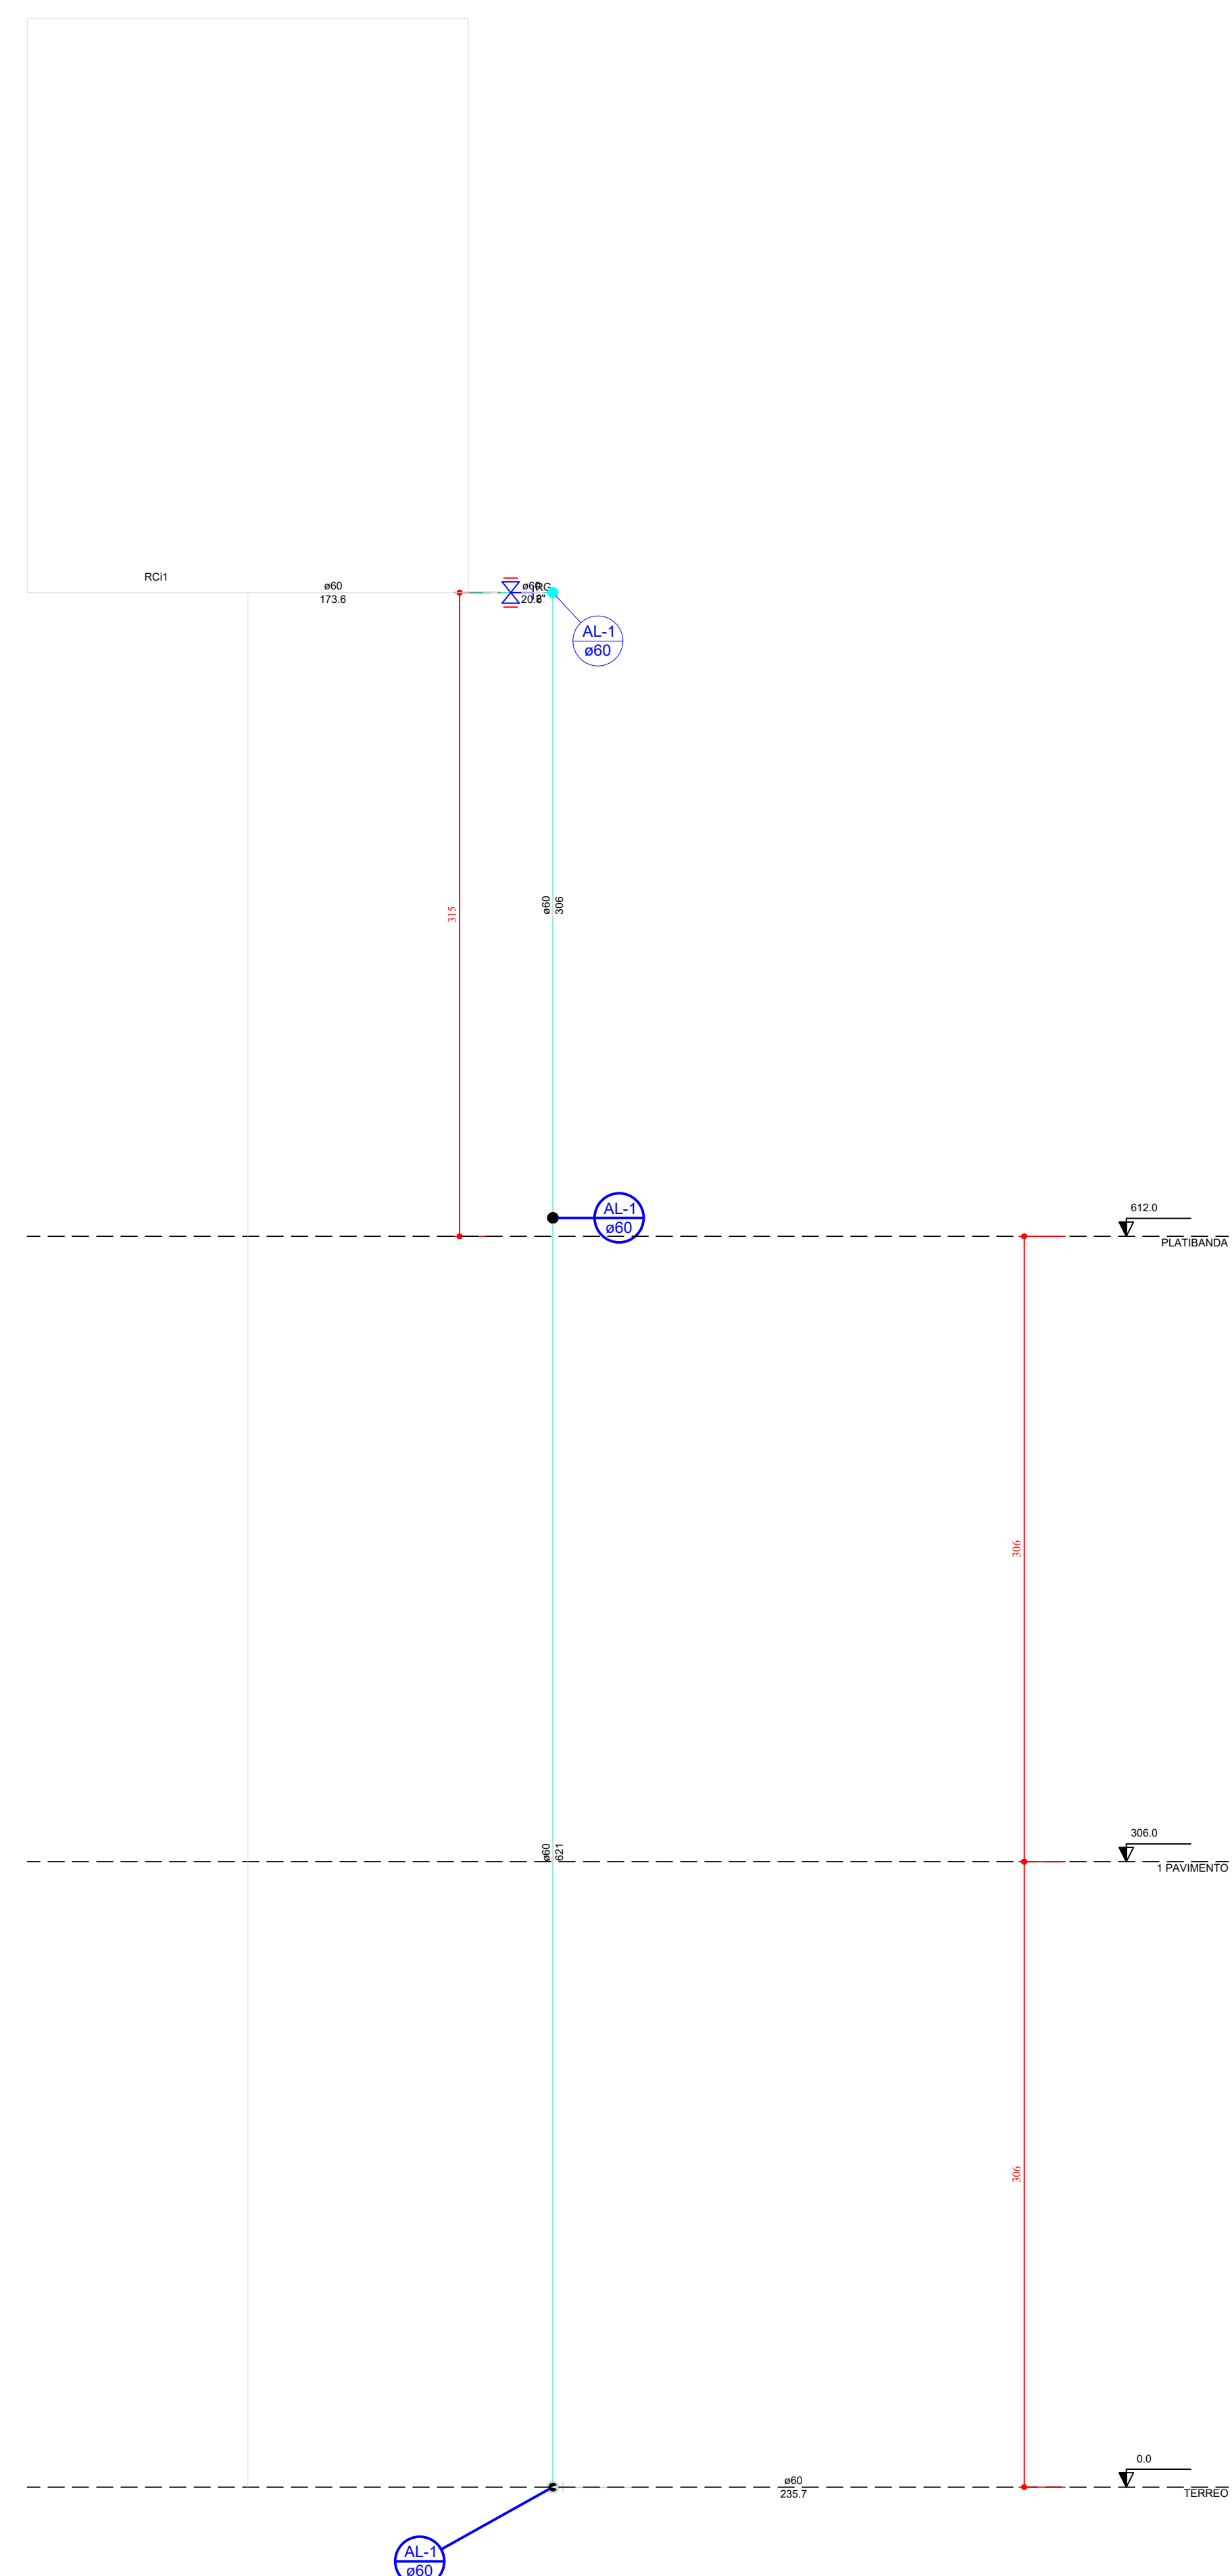

**Legenda**


- Hidrômetro individual
- Registro bruto gaveta ABNT c/PVC soldável
- Registro de Pressão com PVC soldável
- Registro de gaveta c/canopla cromada c/PVC soldável
- Válvula de descarga c/PVC soldável

**Legenda detalhada**

Hidrômetro individual	1pc		
Metais			
Hidrômetro individual	30 mm - 2"	1pc	
Registro bruto gaveta ABNT c/PVC soldável	1.1/2"	1pc	
Metais			
Registro de gaveta bruto ABNT	1.1/2"	1pc	
PVC rígido soldável	Adapt sold curto c/bucha-rosca p registro	50 mm - 1.1/2"	2pc
Metais			
Registro de Pressão com PVC soldável	3/4"	1pc	
Metais			
Registro de pressão c/ canopla cromada	3/4"	1pc	
PVC misto soldável	Luva soldável c/ rosca	25 mm - 3/4"	1pc
PVC rígido soldável	Adapt sold curto c/bucha-rosca p registro	50 mm - 1.1/2"	2pc
Metais			
Registro de gaveta c/canopla cromada c/PVC soldável	1.1/2"	1pc	
Metais			
Registro de gaveta c/ canopla cromada	3/4"	1pc	
PVC rígido soldável	Adapt sold curto c/bucha-rosca p registro	50 mm - 1.1/2"	2pc
Metais			
Válvula de descarga c/PVC soldável	50 mm - 1.1/2"	1pc	
Metais			
Válvula de descarga baixa pressão	1.1/2"	1pc	
PVC Acessórios	Bucha de ligação p/ vaso sanitário	1.1/2"	1pc
Metais			
Tubo de descarga VDE	38 mm	1pc	
Tubo de ligação latão cromado c/ canopla p/ vaso Sa.	38 mm	1pc	
PVC rígido soldável	Adapt sold curto c/bucha-rosca p registro	50 mm - 1.1/2"	1pc

**Lista de Materiais**

Aço	14 pc
Batedouro	17 pc
Chuveiro	3 pc
Ducha higiênica	10 pc
Mictório de Descarga Descontínua	14 pc
1/2"	10 pc
Torneira de Pia de Cozinha	14 pc
25mm - 3/4"	10 pc
Torneira de lavatório	22 pc
25 mm - 1/2"	5 pc
Vaso Sanitário c/ cx. acoplada	14 pc
1/2"	14 pc
Vaso Sanitário p/ Válvula de Descarga de 1 1/2"	5 pc
40mm - 1 1/2"	
<b>Metais</b>	
Hidrômetro individual	3 pc
30 mm - 2"	14 pc
Registro de gaveta bruto ABNT	3 pc
1.1/2"	1 pc
3/4"	48 pc
Registro de gaveta c/ canopla cromada	16 pc
3/4"	25 pc
Registro de pressão c/ canopla cromada	7 pc
1.1/2"	
<b>Metais Pressostáticos</b>	
Pressostático mictório cromado	2 pc
1/2"	
<b>PVC Acessórios</b>	
Bucha de ligação p/ vaso sanitário	7 pc
1.1/2"	22 pc
Engate flexível cobre cromado com canopla	24 pc
1/2 - 30cm	7 pc
Engate flexível plástico	7 pc
1/2 - 30cm	7 pc
Tubo de descarga VDE	7 pc
38 mm	7 pc
Tubo de ligação latão cromado c/ canopla p/ vaso Sa.	7 pc
38 mm	
<b>PVC misto soldável</b>	
Joelho de redução soldável c/ rosca	22 pc
25 mm - 1/2"	93 pc
Luva soldável c/ rosca	
25 mm - 3/4"	
<b>PVC rígido roscável</b>	
Tubo de polipropileno para hidrômetro	28 pc
3/4"	
<b>PVC rígido soldável</b>	
Adapt sold curto c/bucha-rosca p registro	153 pc
25 mm - 3/4"	13 pc
50 mm - 1.1/2"	2 pc
60 mm - 2"	
Bucha de redução sold. curta	5 pc
32 mm - 25 mm	3 pc
60 mm - 50 mm	18 pc
Bucha de redução sold. longa	3 pc
50 mm - 25 mm	1 pc
60 mm - 25 mm	1 pc
Cap soldável	1 pc
20 mm	1 pc
60 mm	1 pc
60 mm	
Curva 90 soldável	19 pc
20 mm	2 pc
32 mm	9 pc
60 mm	8 pc
Joelho 90° soldável	57 pc
25 mm	5 pc
50 mm	
Joelho de redução 90 soldável	1 pc
32 mm - 25 mm	
Luva soldável	1 pc
60 mm	
Tubo	1.16 m
20 mm	194.06 m
32 mm	21.57 m
50 mm	136.98 m
60 mm	29.77 m
18.90 soldável	
25 mm	54 pc
32 mm	9 pc
60 mm	19 pc
Joelho 90° soldável	6 pc
18 de redução 90 soldável	1 pc
50 mm - 32 mm	1 pc
União soldável	1 pc
25 mm	
<b>PVC soldável azul c/ bucha latão</b>	
Joelho 90° soldável com bucha de latão	14 pc
25 mm - 3/4"	
Joelho de redução 90° soldável com bucha de latão	54 pc
25 mm - 1/2"	
<b>TIGREFire®</b>	
Bucha de Redução TIGREFire®	1 pc
2" x 1.1/2"	
Joelho 90° TIGREFire®	2 pc
1.1/2"	4 pc
2"	28 pc
3/4"	
TIGREFire®	1 pc
2" x 1.1/2"	

CARIMBO PREFEITURA:	DECLARAÇÃO: DECLARAR QUE: - QUE A APROVAÇÃO DESTA PROJETO NÃO SIGNIFICA O RECONHECIMENTO DA PREFEITURA DO DIREITO DE PROPRIEDADE DO TERRENO - QUE O HABITE-SE SÓ SERÁ FORNECIDO PARA: - PROJETOS EXECUTADOS SEM ALTERAÇÕES: - REDE DE ÁGUAS PLUVIAIS NÃO LIGADA A REDE DE ESGOTO E VICE VERSA: - PLANTIO DE UMA ÁRVORE PARA CADA 12,00M DE PASSEIO; - QUE DEVERÁ SER MANTIDA PARA A FISCALIZAÇÃO NA OBRA UMA VIA DESTE DOCUMENTO E O RESPECTIVO ALVARÁ DE LICENÇA.								
CREAÇÃO:									
PROPRIETÁRIO: PREFEITURA MUNICIPAL DE OUVIDOR	TÍTULO: PROJETO SANITÁRIO - REQUALIFICAÇÃO DA PRAÇA DO BOSQUE								
ENDEREÇO: AVENIDA GOVERNADOR IRAPUAN COSTA JUNIOR, S/N, CENTRO, OUVIDOR - GOIÁS									
LOGOTIPO:	ASSINATURAS: PROJETO/RT: Eng. Civil Omar Cardoso Rosa Filho CREA DF 14.476/D								
 <b>PREFEITURA DE OUVIDOR</b> <i>Cuidando do melhor gente.</i>	QUADRO DE ÁREAS:  <table border="1"> <tr><td colspan="2">BOSQUE MUNICIPAL</td></tr> <tr><td>ÁREA DO TERRENO</td><td>18.669,44m²</td></tr> <tr><td>ÁREA PERMEÁVEL</td><td>4.971,85m²</td></tr> <tr><td>ÁREA PAVIMENTADA</td><td>1.318,67m²</td></tr> </table>	BOSQUE MUNICIPAL		ÁREA DO TERRENO	18.669,44m²	ÁREA PERMEÁVEL	4.971,85m²	ÁREA PAVIMENTADA	1.318,67m²
	BOSQUE MUNICIPAL								
ÁREA DO TERRENO	18.669,44m²								
ÁREA PERMEÁVEL	4.971,85m²								
ÁREA PAVIMENTADA	1.318,67m²								
RESPONSÁVEL TÉCNICO: Eng. Civil Omar Cardoso Rosa Filho CREA DF 14.476/D	PROPRIETÁRIO: PREFEITURA MUNICIPAL DE OUVIDOR CNPJ: 01.131.0100001-29								
CONTEUDO: DETALHES DOS SANITÁRIOS									
DATA: MAIO/2023	RESPONSÁVEL: OMAR CARDOSO								
ESCALA: INDICADA	FOLHA: 03/04								