
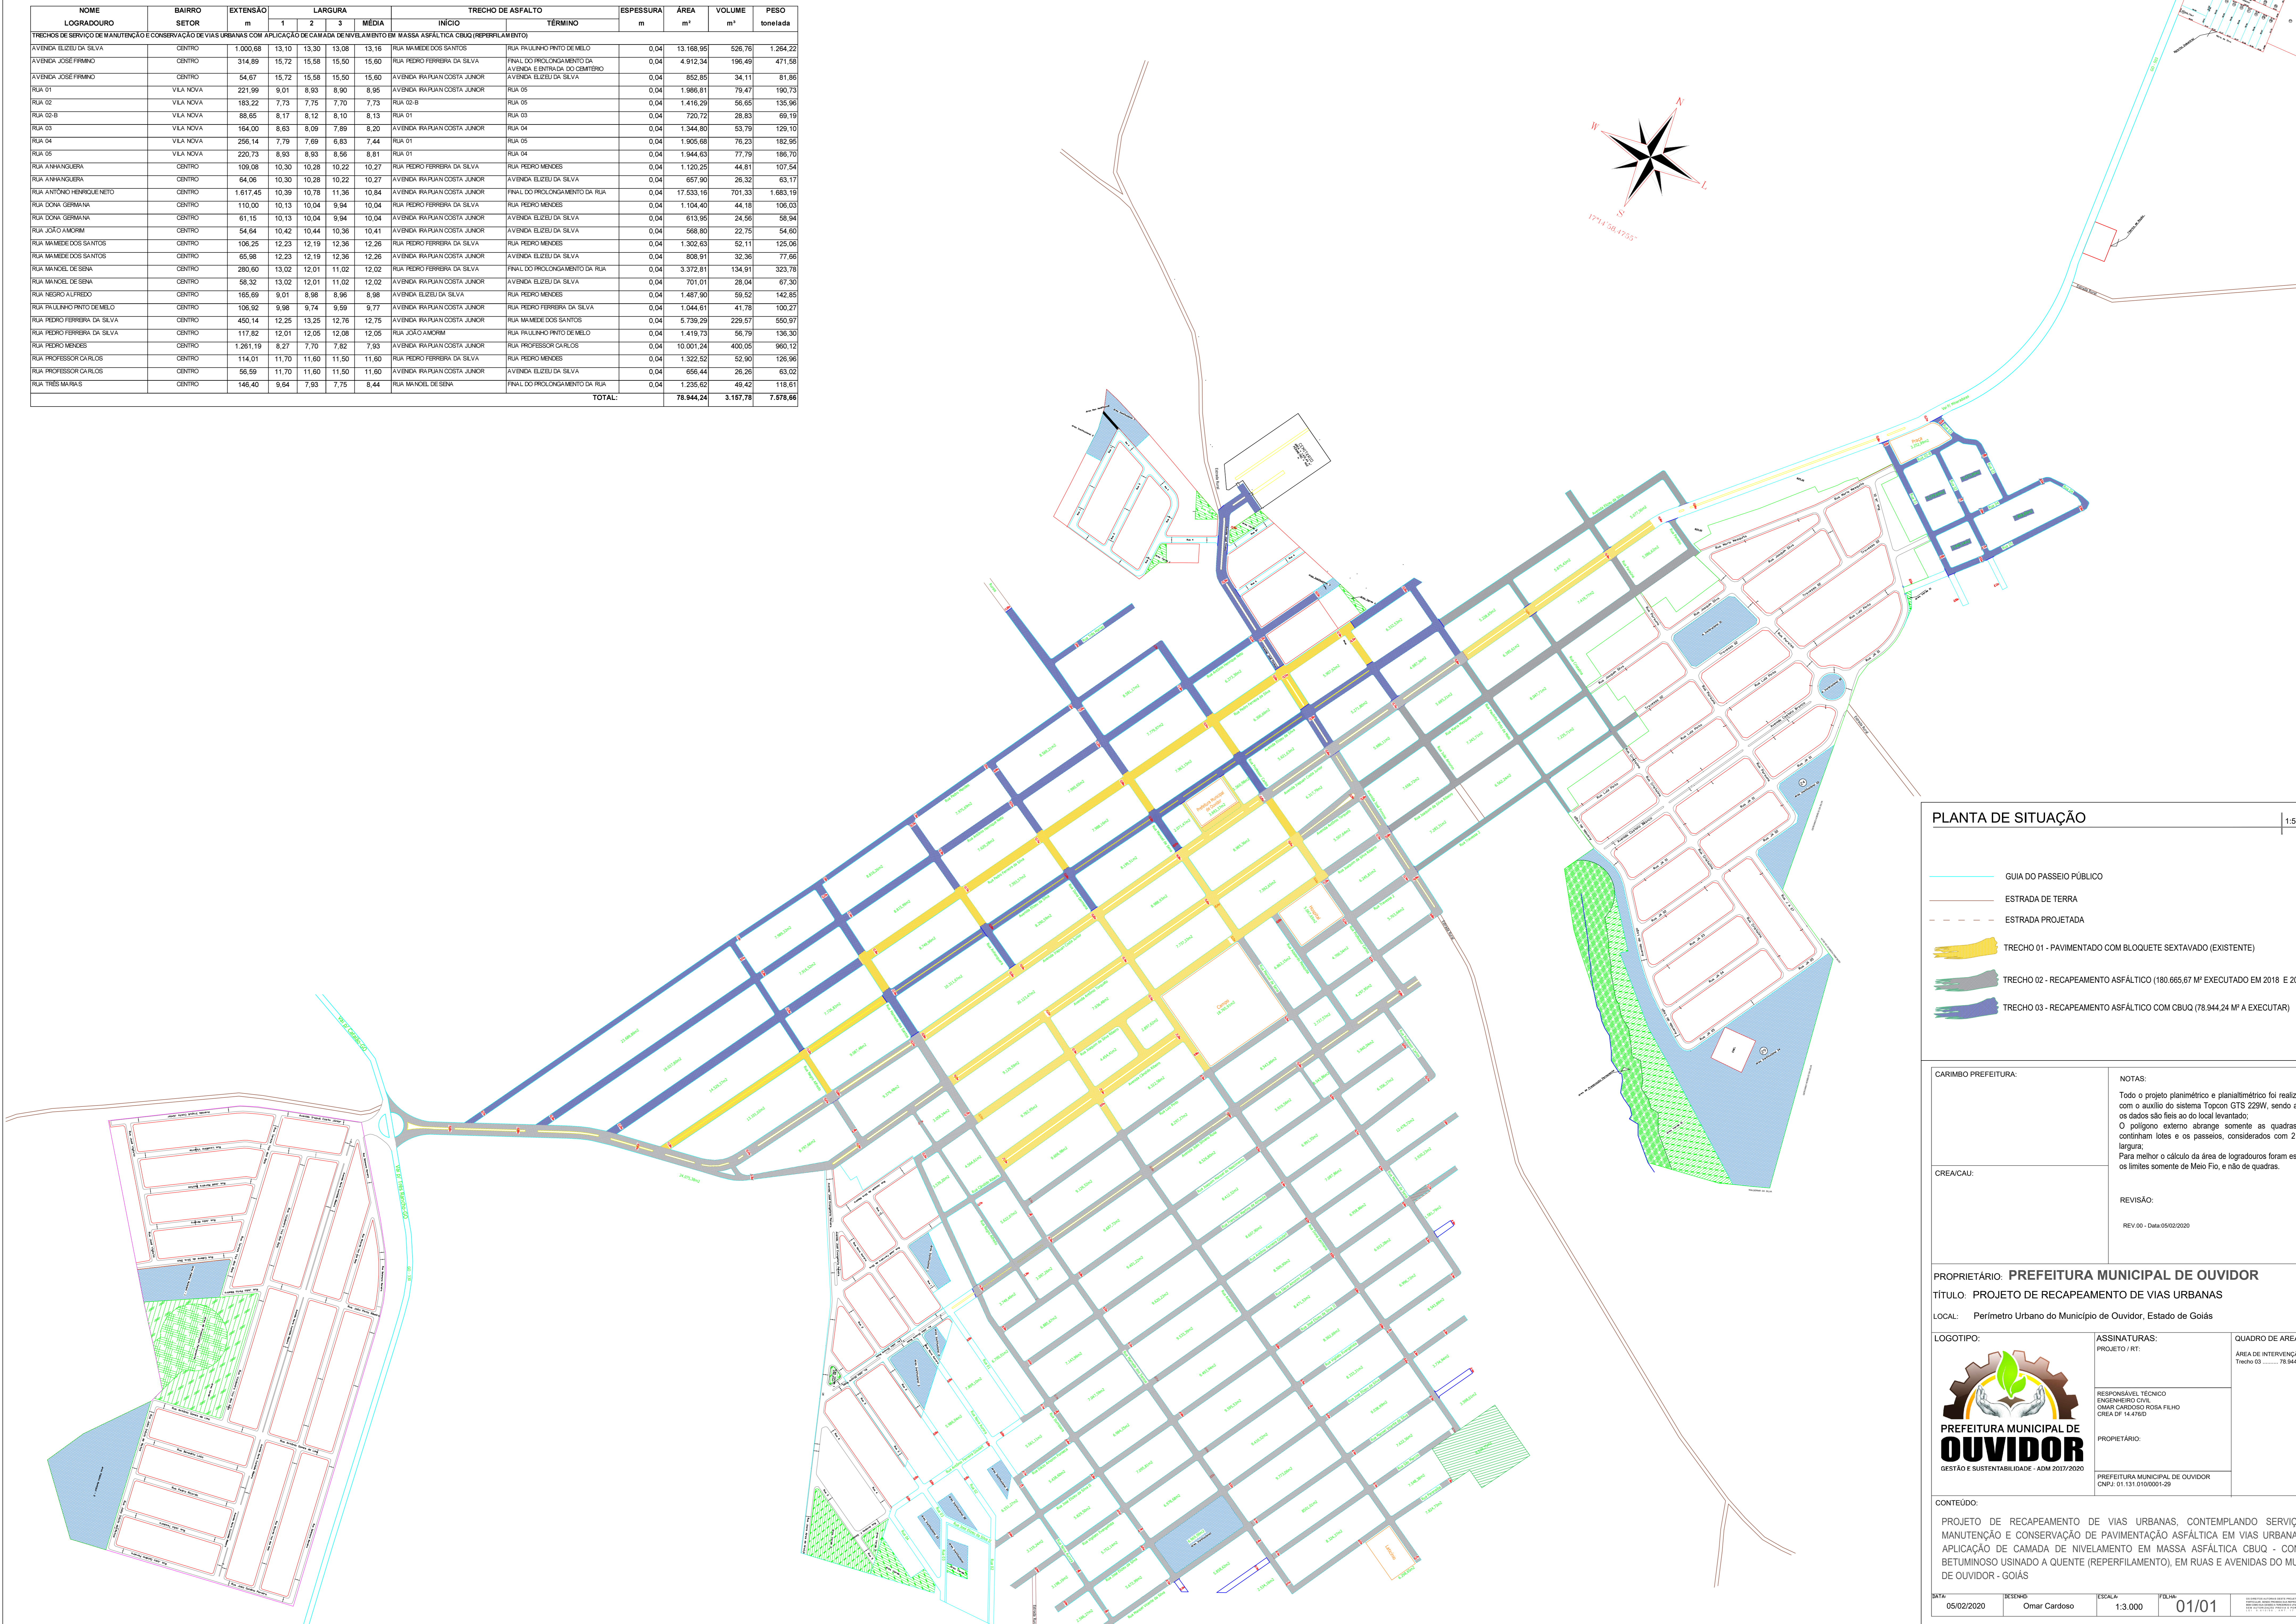


NOME LOGRADOURO	BAIRRO SETOR	EXTENSÃO m	LARGURA				TRECHO DE ASFALTO		ESPESURA m	ÁREA m²	VOLUME m³	PESO toneladas
			1	2	3	MÉDIA	INÍCIO	TÉRMINO				
TRECHOS DE SERVIÇO DE MANUTENÇÃO E CONSERVAÇÃO DE VIAS URBANAS COM APLICAÇÃO DE CAMADA DE NIVELAMENTO EM MASSA ASFÁLTICA CBUQ (REPERFILAMENTO)												
AVENIDA ELZEU DA SILVA	CENTRO	1.000,68	13,10	13,30	13,08	13,16	RUA MAMEDE DOS SANTOS	RUA RAULINO PRITO DE MELO	0,04	13.168,95	526,76	1.284,22
AVENIDA JOSÉ FIRMINO	CENTRO	314,89	15,72	15,58	15,50	15,60	RUA PEDRO FERREIRA DA SILVA	FINAL DO PROLONGAMENTO DA AVENIDA E ENTRADA DO CEMITÉRIO	0,04	4.912,34	196,49	471,58
AVENIDA JOSÉ FIRMINO	CENTRO	54,67	15,72	15,58	15,50	15,60	AVENIDA RAFAEL COSTA JUNIOR	AVENIDA ELZEU DA SILVA	0,04	852,85	34,11	81,86
RUA 01	VILA NOVA	221,99	9,01	8,93	8,90	8,95	AVENIDA RAFAEL COSTA JUNIOR	RUA 06	0,04	1.986,81	79,47	190,73
RUA 02	VILA NOVA	183,22	7,73	7,75	7,70	7,73	RUA 02-B	RUA 06	0,04	1.416,29	56,65	135,96
RUA 02-B	VILA NOVA	88,65	8,17	8,12	8,10	8,13	RUA 01	RUA 03	0,04	720,72	28,83	69,19
RUA 03	VILA NOVA	164,00	8,63	8,09	7,89	8,20	AVENIDA RAFAEL COSTA JUNIOR	RUA 04	0,04	1.344,80	53,79	129,10
RUA 04	VILA NOVA	256,14	7,79	7,69	6,83	7,44	RUA 01	RUA 04	0,04	1.905,68	76,23	182,95
RUA 05	VILA NOVA	220,73	8,93	8,93	8,56	8,81	RUA 01	RUA 04	0,04	1.944,63	77,79	186,70
RUA ANNAQUEIRA	CENTRO	109,08	10,30	10,28	10,22	10,27	RUA PEDRO FERREIRA DA SILVA	RUA PEDRO MENDES	0,04	1.120,25	44,81	107,54
RUA ANNAQUEIRA	CENTRO	64,06	10,30	10,28	10,22	10,27	AVENIDA RAFAEL COSTA JUNIOR	AVENIDA ELZEU DA SILVA	0,04	657,90	26,32	63,17
RUA ANTONIO HENRIQUE NETO	CENTRO	1.617,45	10,39	10,78	11,36	10,84	AVENIDA RAFAEL COSTA JUNIOR	FINAL DO PROLONGAMENTO DA RUA	0,04	17.533,16	701,33	1.683,19
RUA DINA GERAWNA	CENTRO	110,00	10,13	10,04	9,94	10,04	RUA PEDRO FERREIRA DA SILVA	RUA PEDRO MENDES	0,04	1.104,40	44,18	106,03
RUA DINA GERAWNA	CENTRO	61,15	10,13	10,04	9,94	10,04	AVENIDA RAFAEL COSTA JUNIOR	AVENIDA ELZEU DA SILVA	0,04	613,95	24,56	58,94
RUA JOAO AMORIM	CENTRO	54,64	10,42	10,44	10,36	10,41	AVENIDA RAFAEL COSTA JUNIOR	AVENIDA ELZEU DA SILVA	0,04	568,80	22,75	54,60
RUA MAMEDE DOS SANTOS	CENTRO	106,25	12,23	12,19	12,36	12,26	RUA PEDRO FERREIRA DA SILVA	RUA PEDRO MENDES	0,04	1.302,63	52,11	125,06
RUA MAMEDE DOS SANTOS	CENTRO	65,98	12,23	12,19	12,36	12,26	AVENIDA RAFAEL COSTA JUNIOR	AVENIDA ELZEU DA SILVA	0,04	808,91	32,38	77,66
RUA MANOEL DE SENNA	CENTRO	280,60	13,02	12,01	11,02	12,02	RUA PEDRO FERREIRA DA SILVA	FINAL DO PROLONGAMENTO DA RUA	0,04	3.372,81	134,91	323,78
RUA MANOEL DE SENNA	CENTRO	58,32	13,02	12,01	11,02	12,02	AVENIDA RAFAEL COSTA JUNIOR	AVENIDA ELZEU DA SILVA	0,04	701,01	28,04	67,30
RUA NEGRÃO ALFREDO	CENTRO	165,69	9,01	8,98	8,96	8,98	AVENIDA ELZEU DA SILVA	RUA PEDRO MENDES	0,04	1.487,90	59,52	142,85
RUA RAULINO PRITO DE MELO	CENTRO	106,92	9,98	9,74	9,59	9,77	AVENIDA RAFAEL COSTA JUNIOR	RUA PEDRO FERREIRA DA SILVA	0,04	1.044,61	41,78	100,27
RUA PEDRO FERREIRA DA SILVA	CENTRO	450,14	12,25	13,25	12,76	12,75	AVENIDA RAFAEL COSTA JUNIOR	RUA MAMEDE DOS SANTOS	0,04	5.739,29	229,57	550,97
RUA PEDRO FERREIRA DA SILVA	CENTRO	117,82	12,01	12,05	12,08	12,05	RUA JOAO AMORIM	RUA RAULINO PRITO DE MELO	0,04	1.419,73	56,79	136,30
RUA PEDRO MENDES	CENTRO	1.261,19	8,27	7,70	7,82	7,93	AVENIDA RAFAEL COSTA JUNIOR	RUA PROFESSOR CARLOS	0,04	10.001,24	400,05	960,12
RUA PROFESSOR CARLOS	CENTRO	114,01	11,70	11,60	11,50	11,60	RUA PEDRO FERREIRA DA SILVA	RUA PEDRO MENDES	0,04	1.322,52	52,90	126,96
RUA PROFESSOR CARLOS	CENTRO	56,59	11,70	11,60	11,50	11,60	AVENIDA RAFAEL COSTA JUNIOR	AVENIDA ELZEU DA SILVA	0,04	656,44	26,26	63,02
RUA TRÊS MARIAS	CENTRO	146,40	9,64	7,93	7,75	8,44	RUA MANOEL DE SENNA	FINAL DO PROLONGAMENTO DA RUA	0,04	1.235,62	49,42	118,61
<b>TOTAL:</b>									<b>78.944,24</b>	<b>3.157,78</b>	<b>7.576,66</b>	

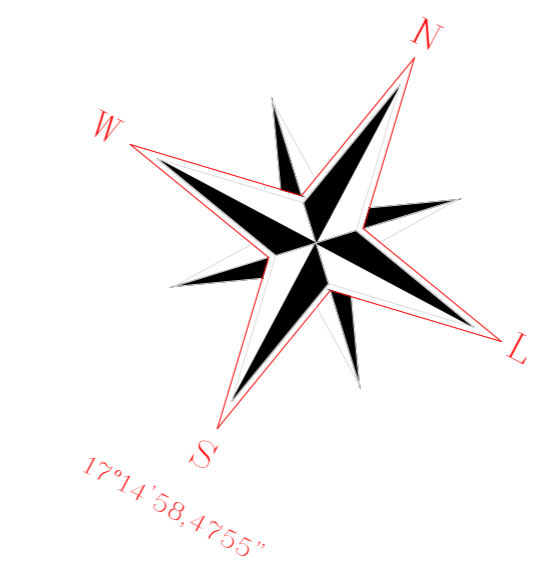

**PLANTA DE SITUAÇÃO** 1:500.000

- GUIA DO PASSEIO PÚBLICO
- ESTRADA DE TERRA
- - - ESTRADA PROJETADA
- ▬▬▬ TRECHO 01 - PAVIMENTAMENTO COM BLOQUETE SEXTAVADO (EXISTENTE)
- ▬▬▬ TRECHO 02 - RECAPEAMENTO ASFÁLTICO (180.665,67 M² EXECUTADO EM 2016 E 2019)
- ▬▬▬ TRECHO 03 - RECAPEAMENTO ASFÁLTICO COM CBUQ (78.944,24 M² A EXECUTAR)

CARIMBO PREFEITURA:

CREA/CAU:

NOTAS:  
 Todo o projeto planimétrico e planialtimétrico foi realizado in loco com o auxílio do sistema Topcon GTS 225W, sendo assim todos os dados são fiéis ao do local levantado;  
 O polígono externo abrange somente as quadras as quais contém lotes e os passeios, considerados com 2 metros de largura;  
 Para melhor o cálculo da área de logradouros foram especificados os limites somente de Meio Fio, e não de quadras.

REVISÃO:  
 REV 00 - Data 05/02/2020

PROPRIETÁRIO: **PREFEITURA MUNICIPAL DE OUVIDOR**  
 TÍTULO: **PROJETO DE RECAPEAMENTO DE VIAS URBANAS**  
 LOCAL: **Perímetro Urbano do Município de Ouvidor, Estado de Goiás**



**PREFEITURA MUNICIPAL DE OUVIDOR**  
 GESTÃO E SUSTENTABILIDADE - ADM 2017/2020

ASSINATURAS:  
 PROJETO / RT:

RESPONSÁVEL TÉCNICO  
 ENGENHEIRO CIVIL  
 OMAR CARDOSO ROSA FILHO  
 CREA DF 14.476/D

PROPRIETÁRIO:  
 PREFEITURA MUNICIPAL DE OUVIDOR  
 CNPJ: 01.131.010/0001-29

QUADRO DE ÁREAS:  
 ÁREA DE INTERVENÇÃO  
 Trecho 03 - 78.944,24 m²

CONTEÚDO:  
 PROJETO DE RECAPEAMENTO DE VIAS URBANAS, CONTEMPLANDO SERVIÇOS DE MANUTENÇÃO E CONSERVAÇÃO DE PAVIMENTAÇÃO ASFÁLTICA EM VIAS URBANAS, COM APLICAÇÃO DE CAMADA DE NIVELAMENTO EM MASSA ASFÁLTICA CBUQ - CONCRETO BETUMINOSO USINADO A QUENTE (REPERFILAMENTO), EM RUAS E AVENIDAS DO MUNICÍPIO DE OUVIDOR - GOIÁS