

DETALHAMENTO
SINALIZAÇÃO HORIZONTAL "PARE"
S/ESCALA


DETALHAMENTO
MARCAS LONGITUDINAIS SECCIONADAS (Linha de Divisão de Fluxo de Menor Sentido)
S/ESCALA

DETALHAMENTO
MARCAS TRANSVERSAIS (ONDULAÇÃO TRANSVERSA)
S/ESCALA

DETALHAMENTO
SÍMBOLO "IDOSO"
S/ESCALA

DETALHAMENTO
SÍMBOLO "DEFICIENTE FÍSICO"
S/ESCALA

40km/h
S/ESCALA

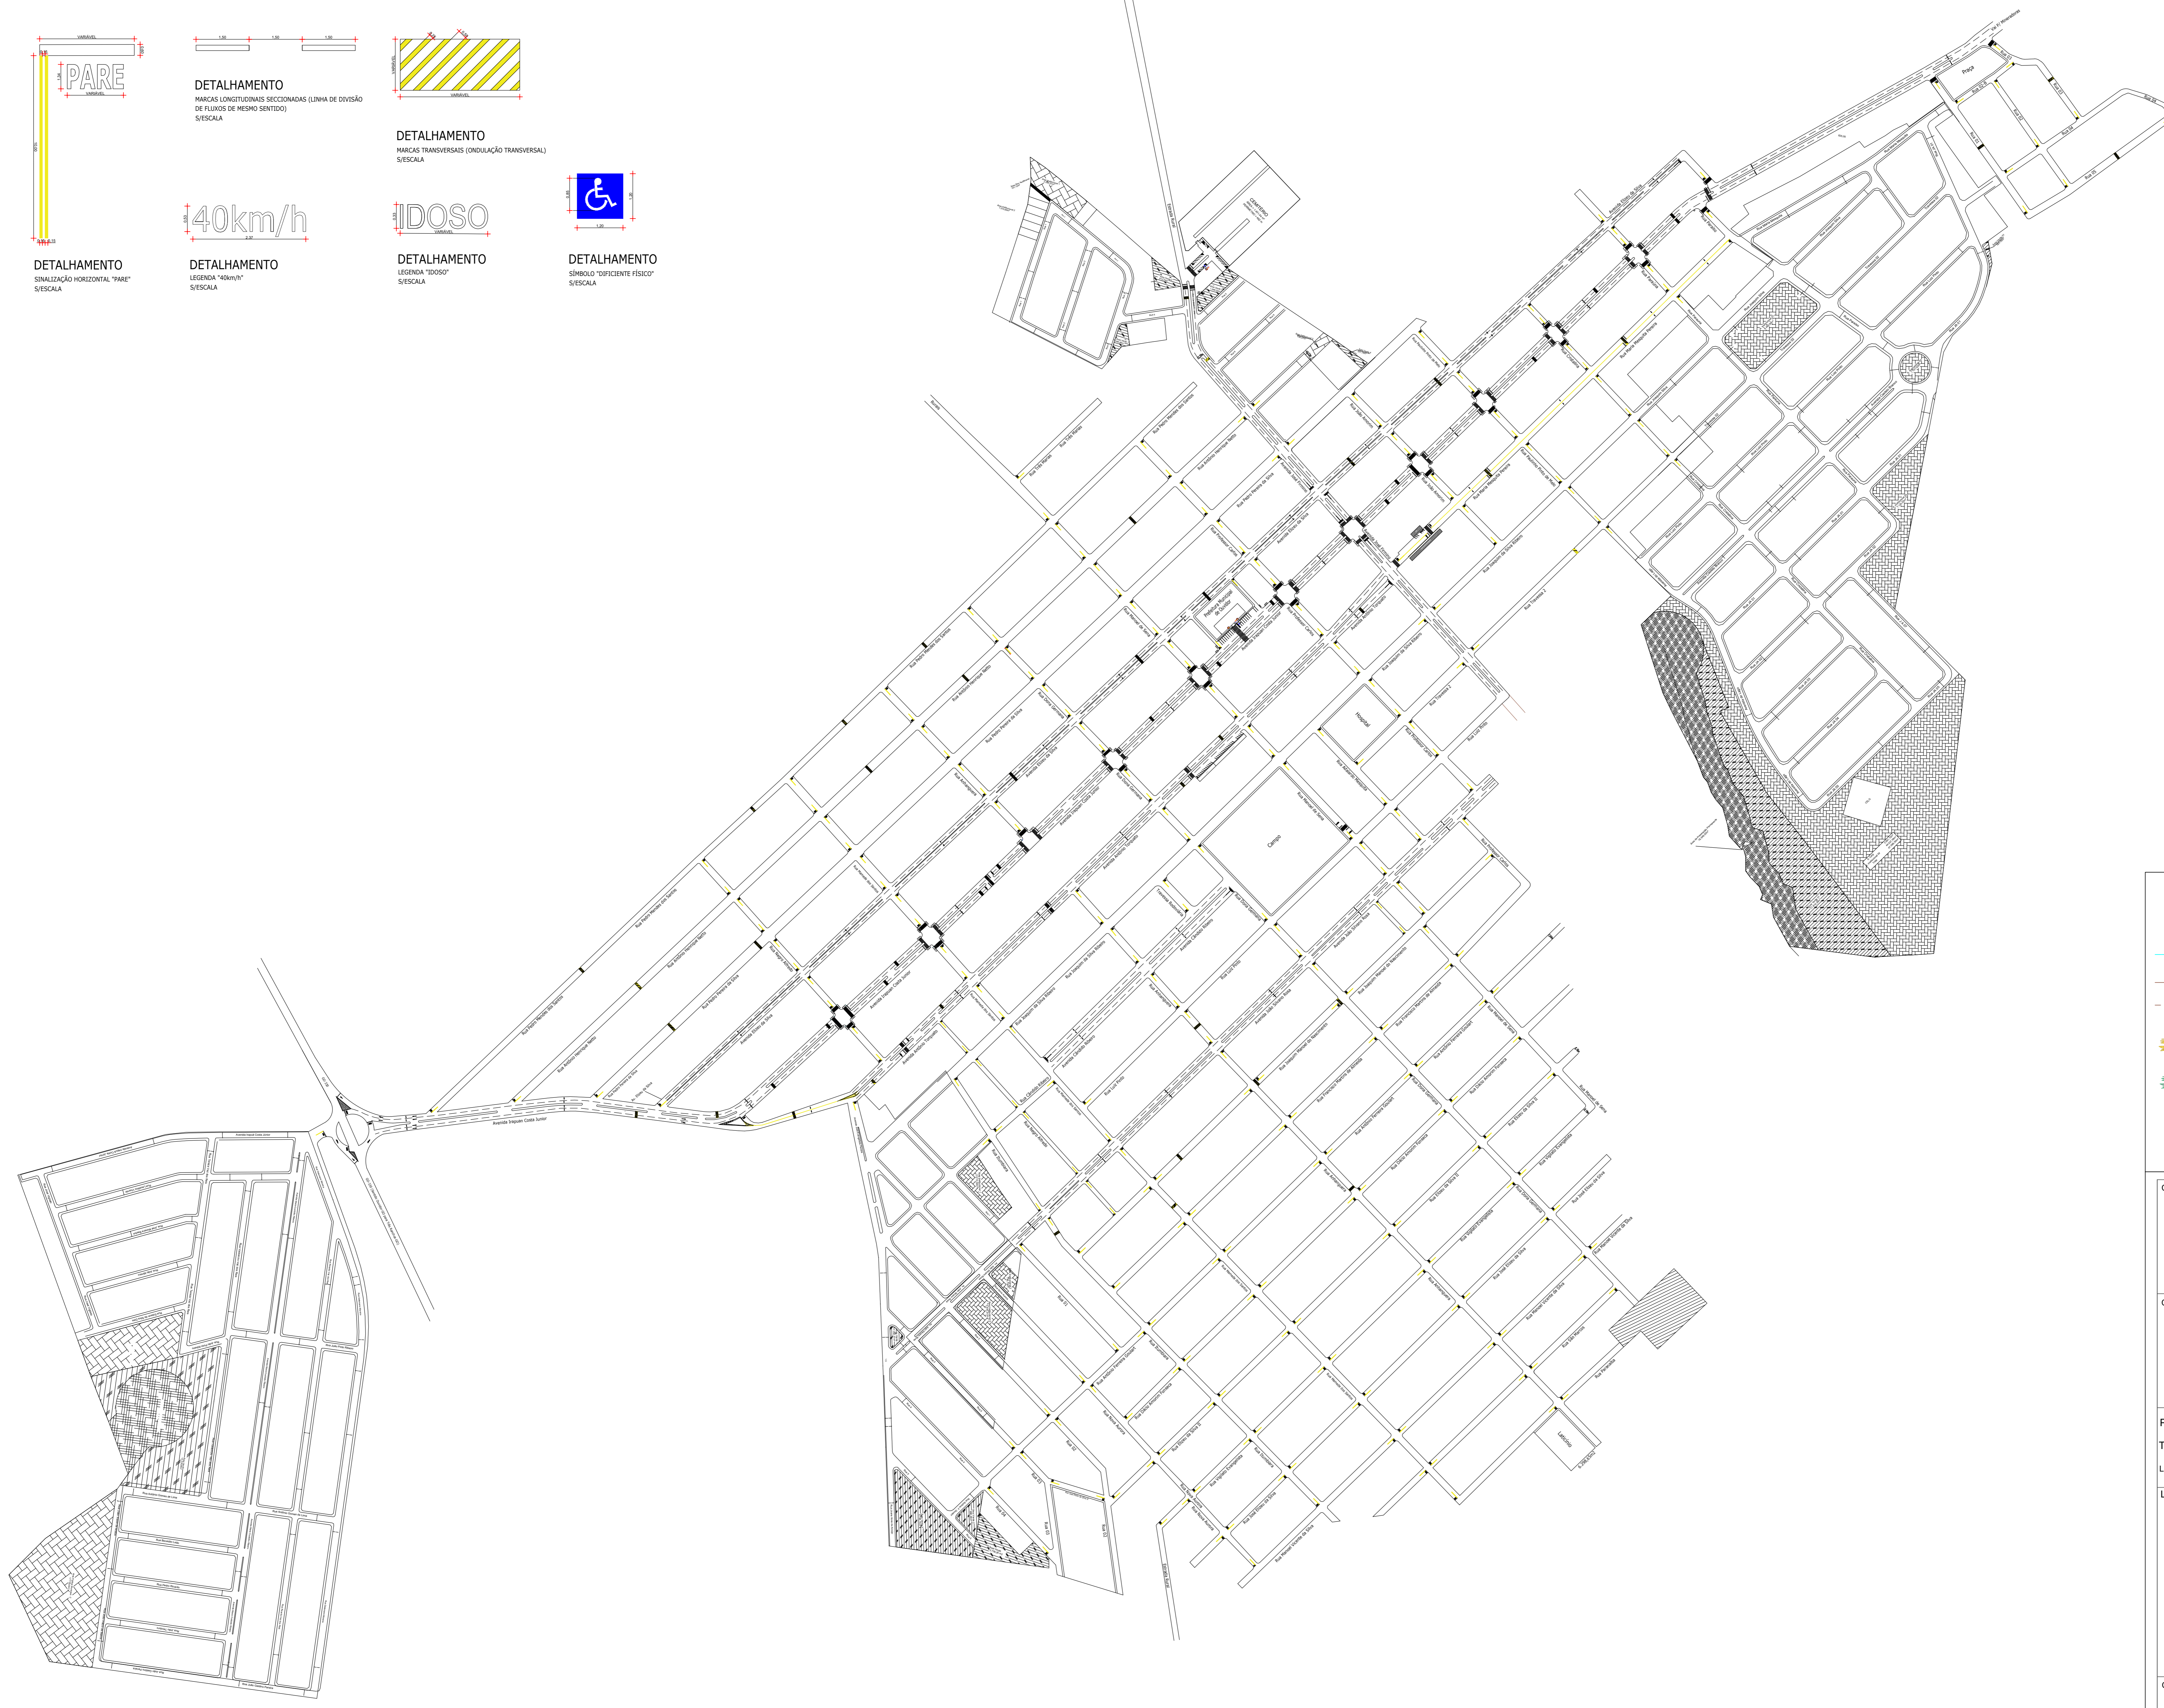

- GUIA DO PASSEIO PÚBLICO
- ESTRADA DE TERRA
- ESTRADA PROJETADA
- TRECHO 01 - PAVIMENTADO COM BLOQUETE SEXTAVADO QUE DEVERÁ SER REPERFILADO COM CBUQ E RECEBER RECAPEAMENTO ASFÁLTICO COM CBUQ
- TRECHO 02 - RECAPEAMENTO ASFÁLTICO (280.676,90 M² EXECUTADO EM 2016, 2019 E 2020)

CARIMBO PREFEITURA:

NOTAS:
 Todo o projeto planimétrico e planialtimétrico foi realizado in loco com o auxílio do sistema Topcon GTS 225W, sendo assim todos os dados são fiéis ao do local levantado;
 O polígono externo abrange somente as quadras as quais continham lotes e os passeios, considerados com 2 metros de largura;
 Para melhor o cálculo da área de logradouros foram especificados os limites somente de Meio Fio, e não de quadras.

CREA/CAU:

PROPRIETÁRIO: PREFEITURA MUNICIPAL DE OUVIDOR
TÍTULO: PROJETO DE SINALIZAÇÃO DE VIAS URBANAS
LOCAL: Perímetro Urbano do Município de Ouvidor, Estado de Goiás

 PREFEITURA MUNICIPAL DE OUVIDOR GESTÃO E SUSTENTABILIDADE - ADM 2017/2020	ASSINATURAS: PROJETO / RT:	QUADRO DE ÁREAS: ÁREA DE INTERVENÇÃO: 98.115,05 m²
	RESPONSÁVEL TÉCNICO ENGENHEIRO CIVIL OMAR CARDOSO ROSA FILHO CREA DF 14.476/D	

CONTEÚDO:
 PLANTA BAIXA - SINALIZAÇÃO HORIZONTAL DE VIAS URBANAS E DETALHAMENTOS