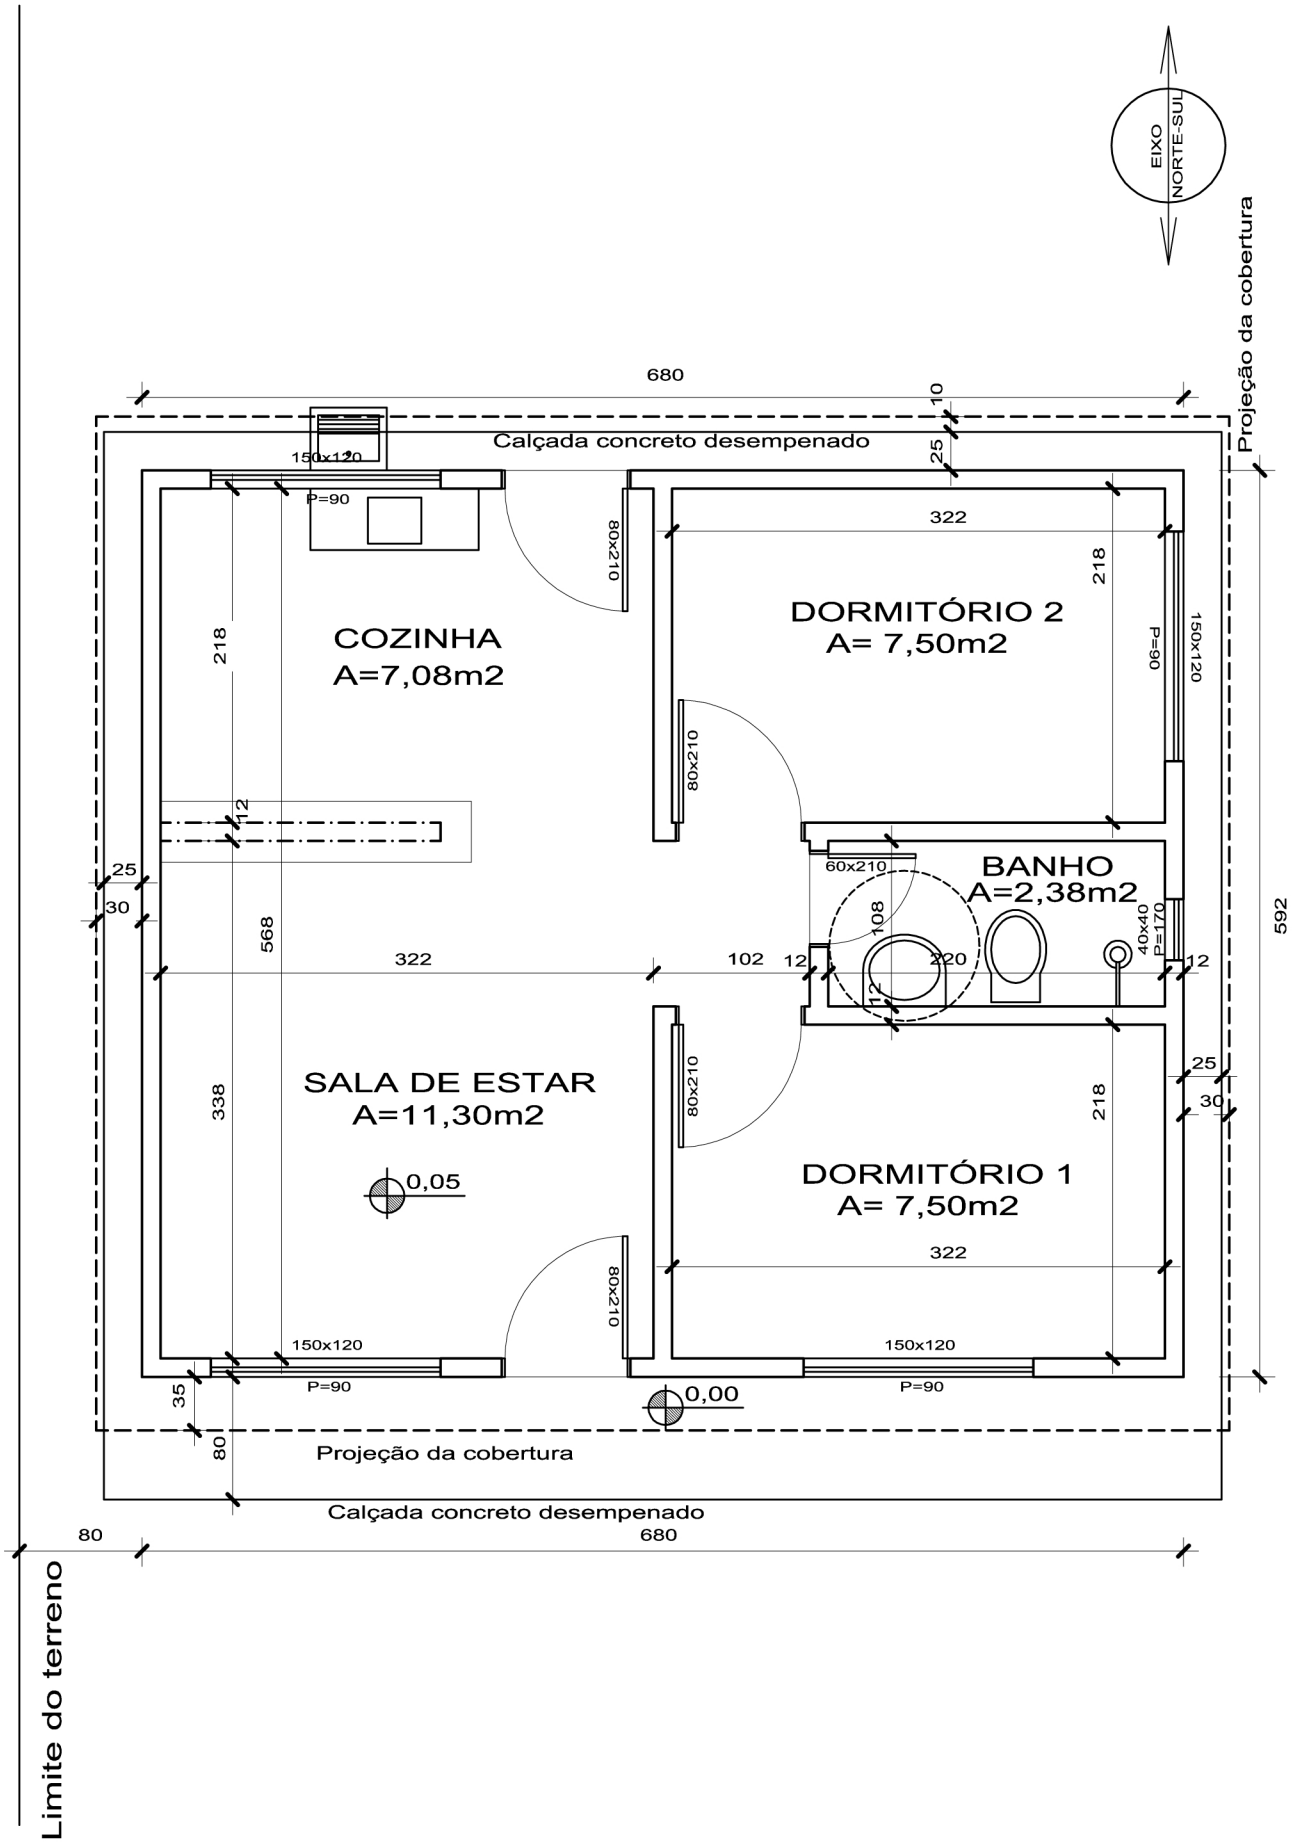

PLANTA BAIXA

CASA 2 DORMITÓRIOS A= 40,25 m² Esc.:1:50

02