



Detalhe S3  
escala 1:100

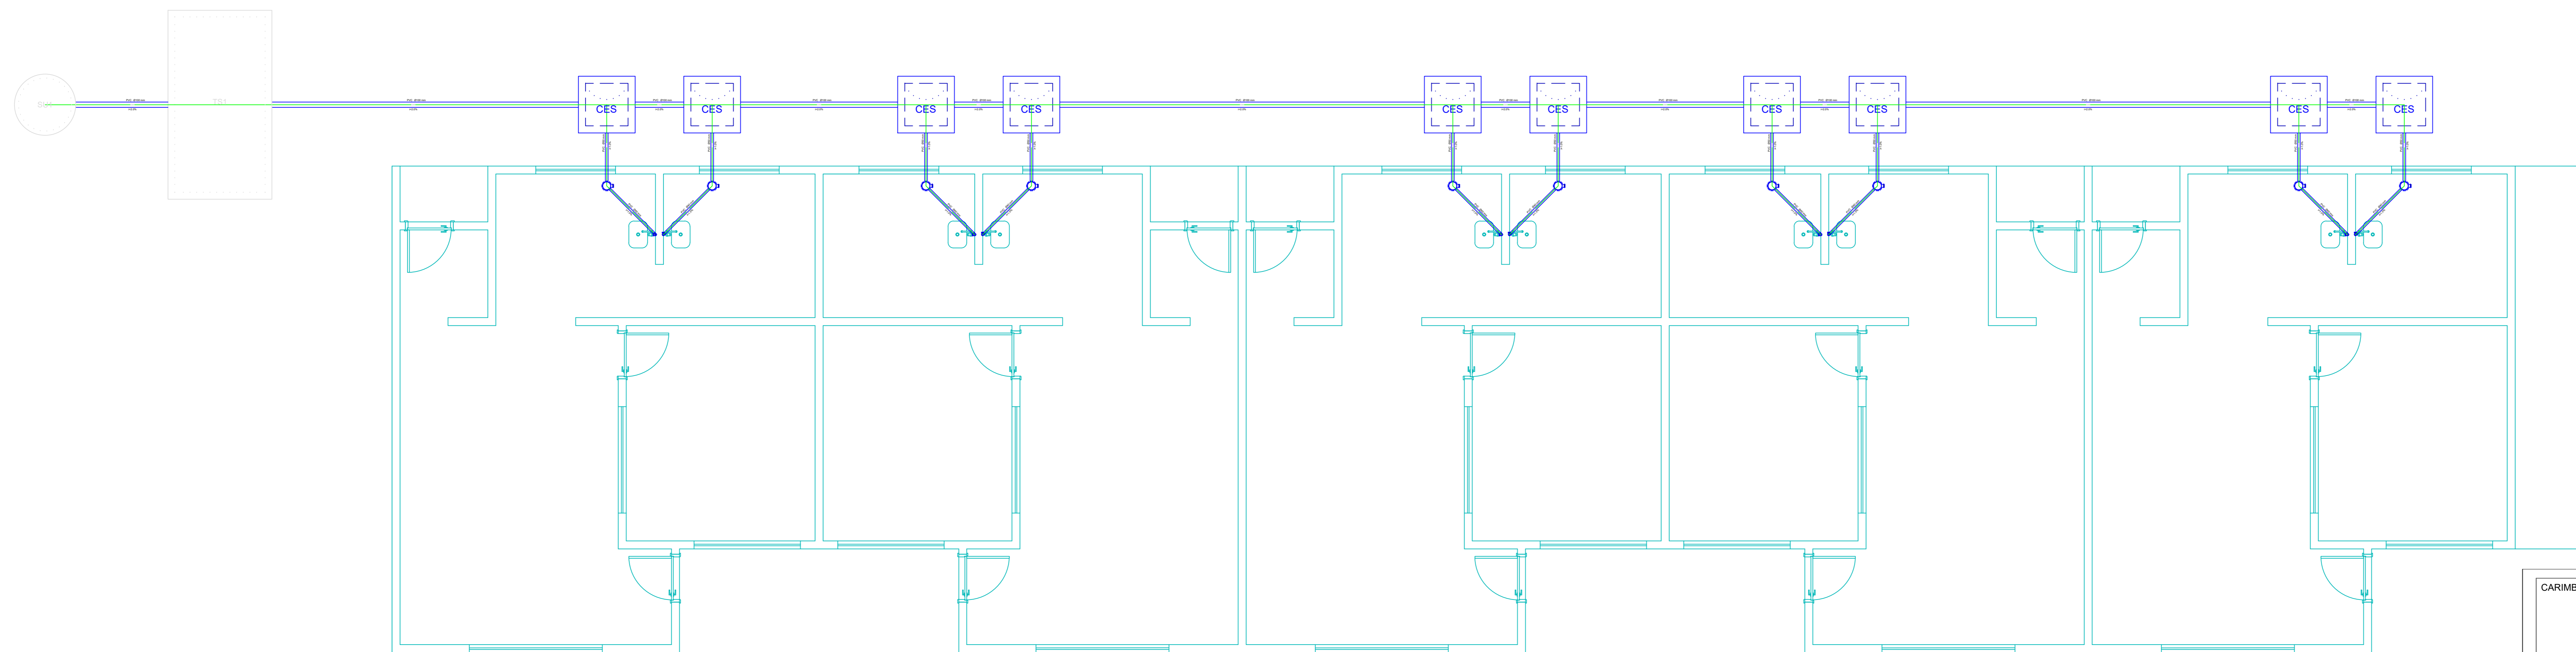

Detalhe S1  
escala 1:100

CARIMBO PREFEITURA:	NOTAS: Todo o projeto planimétrico e planialtimétrico foi realizado in loco com o auxílio do sistema Topcon GTS 229W, sendo assim todos os dados são fiéis ao do local levantado.
CREA/CAU:	

PROPRIETÁRIO: **PREFEITURA MUNICIPAL DE OUVIDOR**  
 TÍTULO: **INST. SANITÁRIAS - CENTRO MUNICIPAL DE EDUCAÇÃO INFANTIL**  
 LOCAL: RUA TRAVESSA 2, S/N, ÁREA INSTITUCIONAL 01, QUADRA 06, BAIRRO JARDIM AMÉRICA, OUVIDOR - GOIÁS

LOGOTIPO:	ASSINATURAS: PROJETO / RT:	QUADRO DE ÁREAS:											
 <b>PREFEITURA DE OUVIDOR</b> <i>Cuidando da nossa gente.</i>	RESPONSÁVEL TÉCNICO ENGENHEIRO CIVIL OMAR CARDOSO ROSA FILHO CREA DF 14.476/D	ÁREA TOTAL DO TERRENO: 5.025,00m² 1 - TERRENO DA PRAÇA: 1.968,00m² 2 - TERRENO DA CRECHE: 4.638,00m²											
	PROPRIETÁRIO:  PREFEITURA MUNICIPAL DE OUVIDOR CNPJ: 01.131.010/0001-29	<table border="1"> <tr><th colspan="2">PRAÇA</th></tr> <tr><td>ÁREA DO TERRENO</td><td>1.968,00m²</td></tr> <tr><td>ÁREA CONSTRUIDA</td><td>1.488,17m²</td></tr> <tr><td>ÁREA DE COBERTURA</td><td>12,00m²</td></tr> <tr><td>ÁREA DEZEMBRIAL</td><td>1.490,20m²</td></tr> <tr><td>ALTURA MÁXIMA</td><td>5,25m</td></tr> </table>	PRAÇA		ÁREA DO TERRENO	1.968,00m²	ÁREA CONSTRUIDA	1.488,17m²	ÁREA DE COBERTURA	12,00m²	ÁREA DEZEMBRIAL	1.490,20m²	ALTURA MÁXIMA
PRAÇA													
ÁREA DO TERRENO	1.968,00m²												
ÁREA CONSTRUIDA	1.488,17m²												
ÁREA DE COBERTURA	12,00m²												
ÁREA DEZEMBRIAL	1.490,20m²												
ALTURA MÁXIMA	5,25m												

CONTEÚDO: **DETALHE ESGOTO "S3" E "S1"**

DATA: SET/2021	DESENHO: Ewerton Mesquita	ESCALA: Indicado	FOLHA: 03/03
----------------	---------------------------	------------------	--------------